




Фасад 1-5

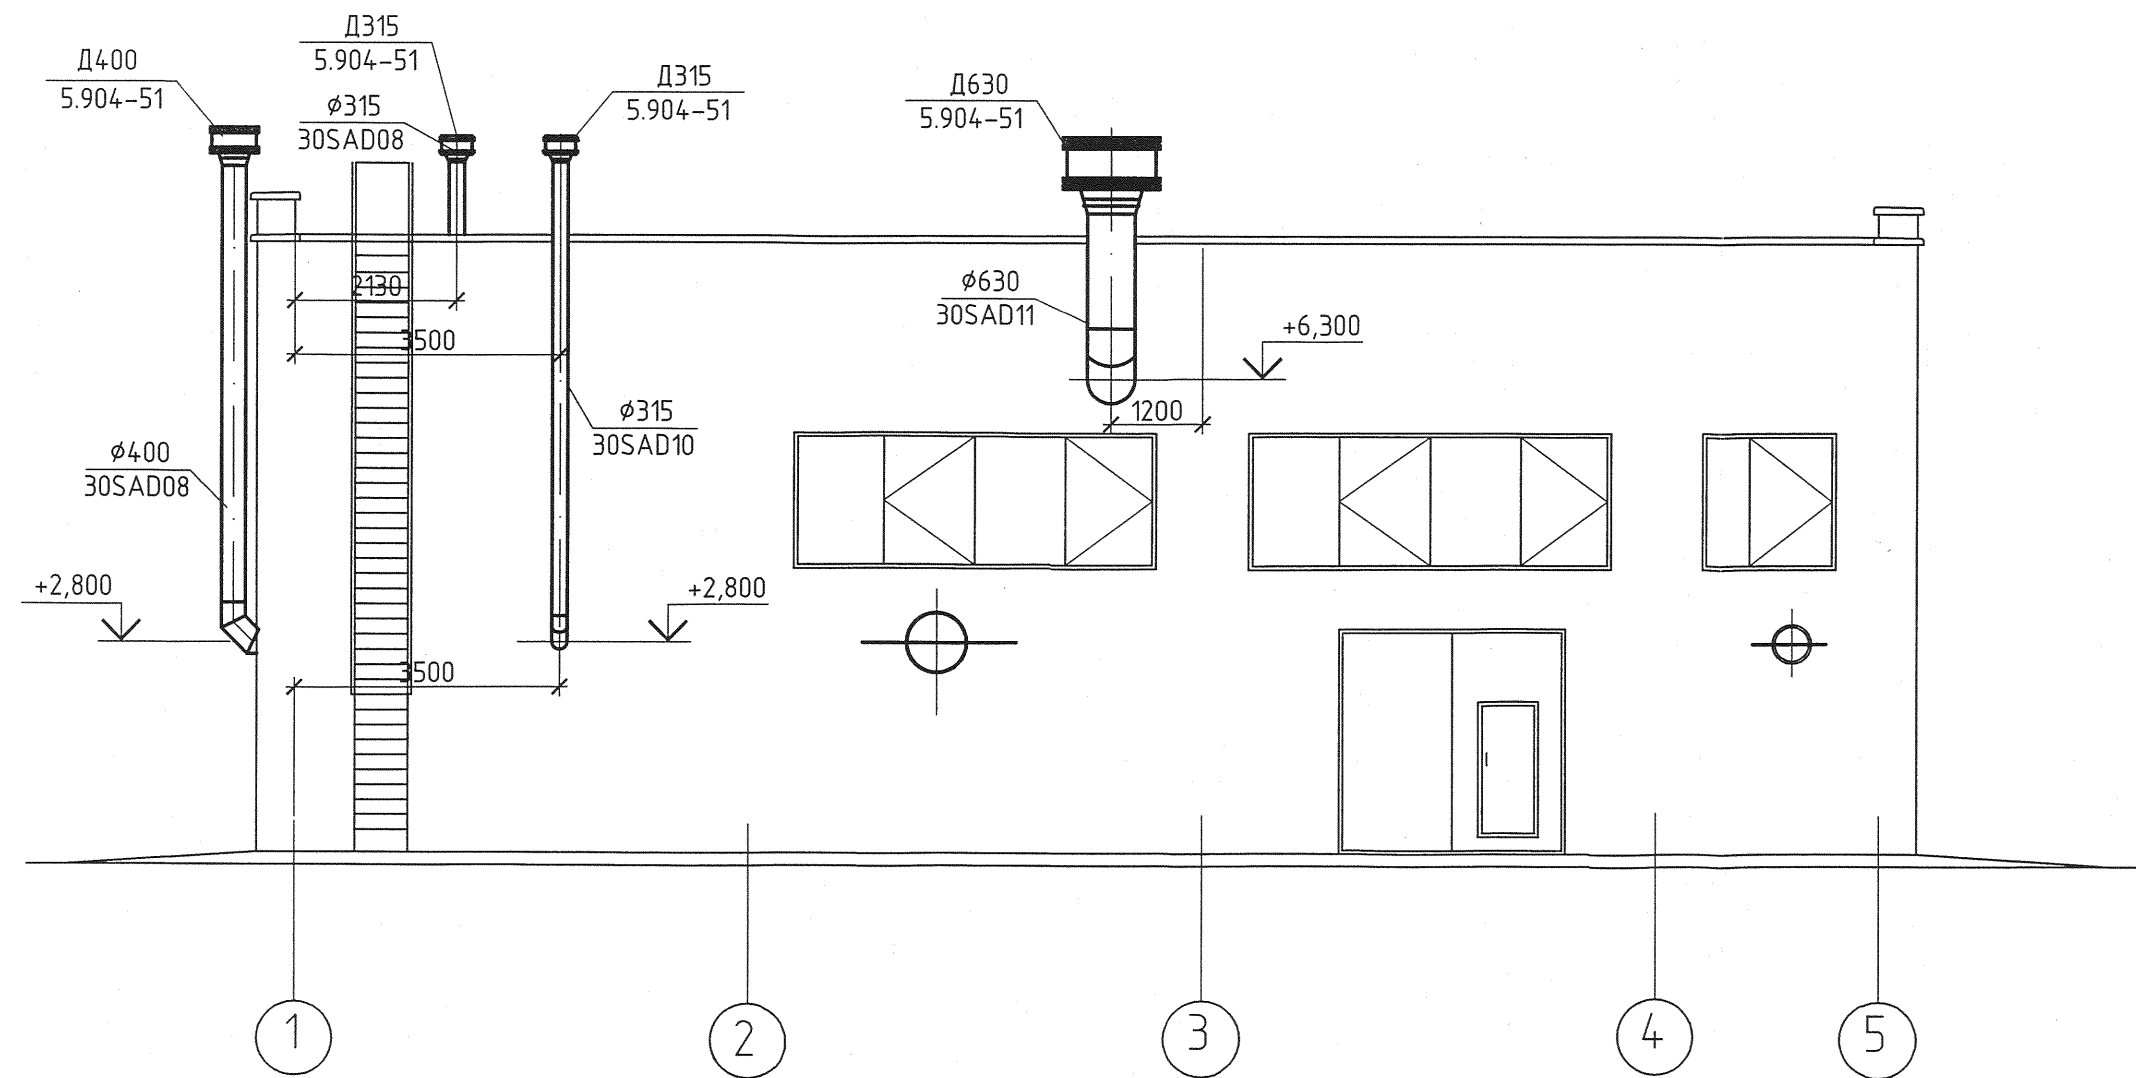

Фасад 5-1

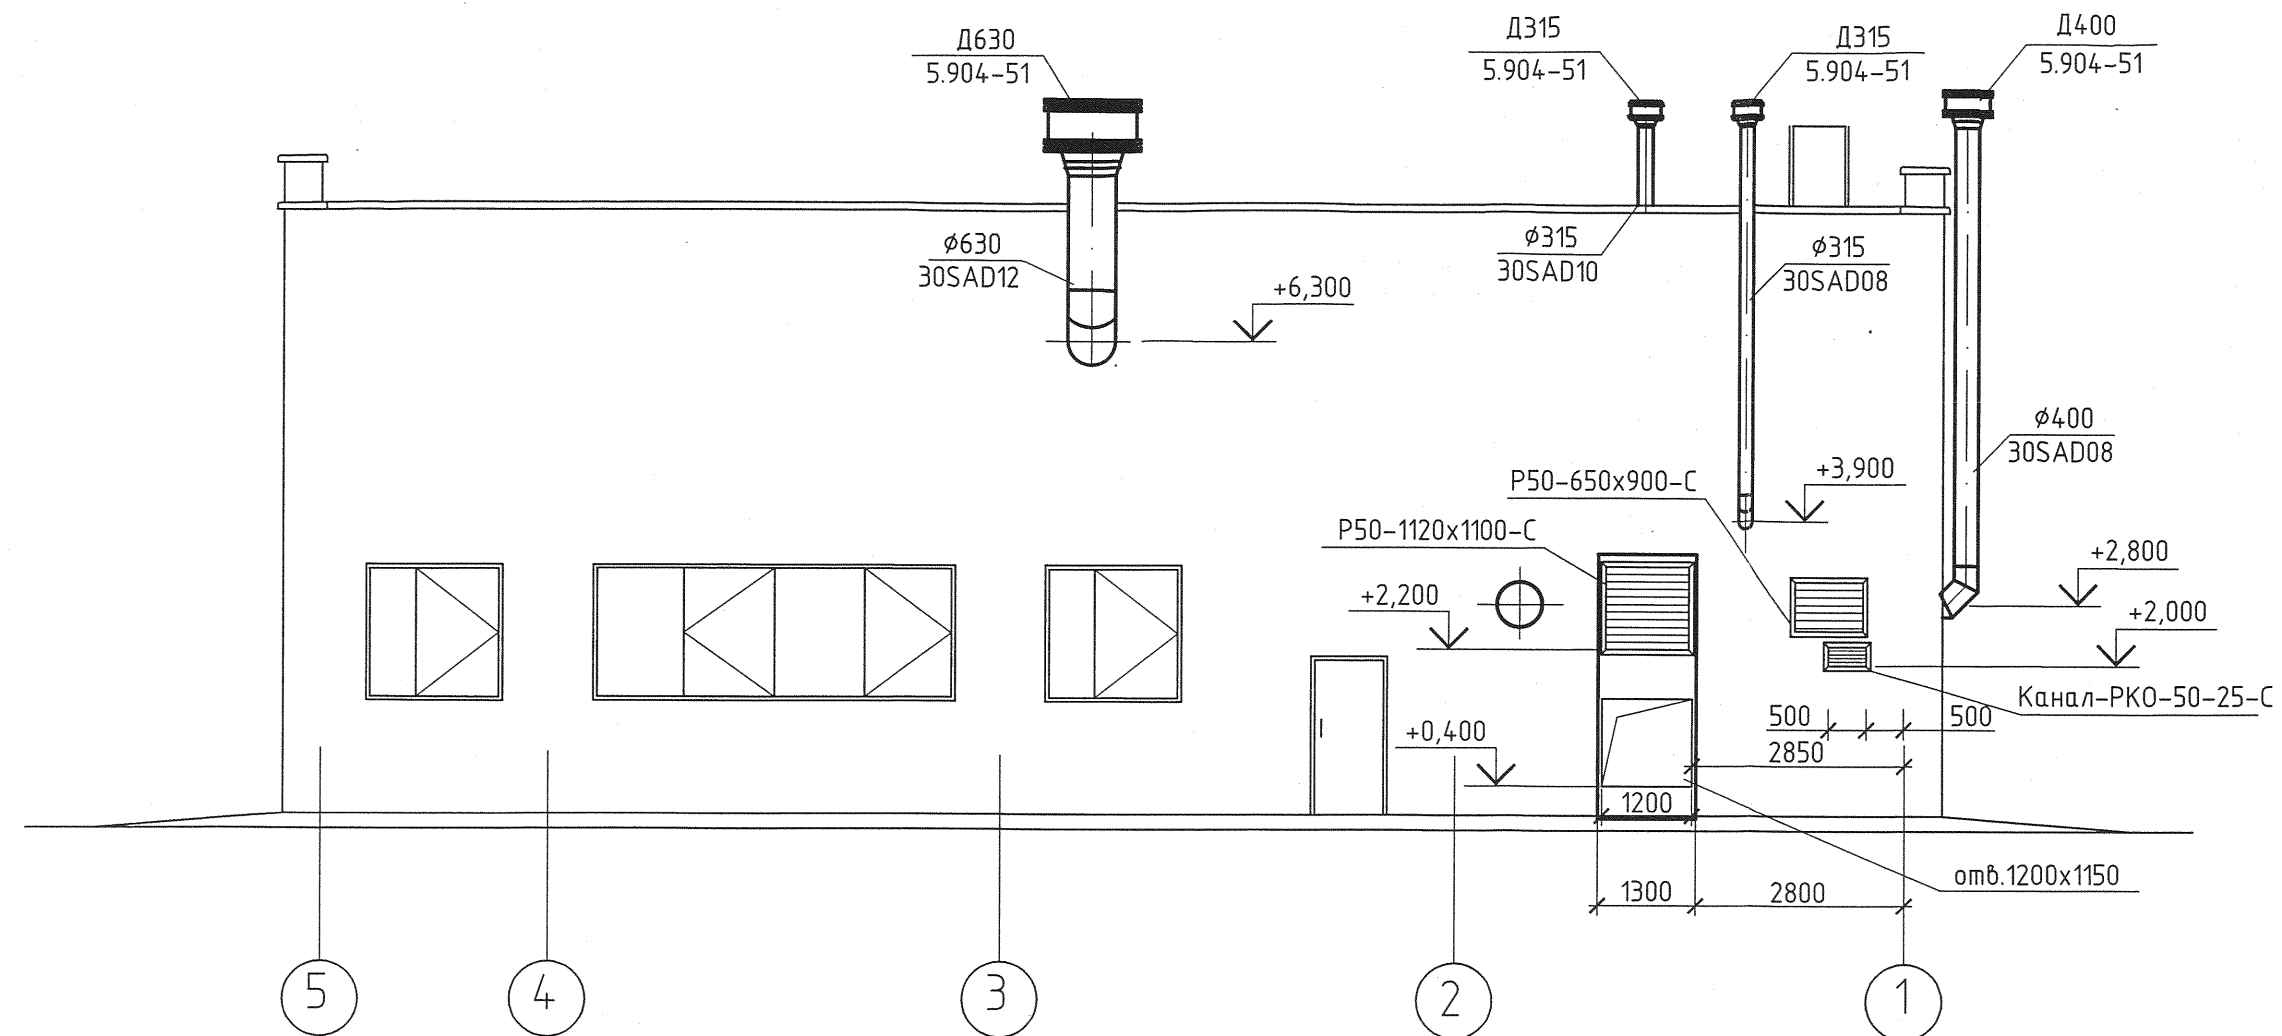

						1350.12.38.А-30UEP-1108-НУ				
						Объекты III очереди строительства ЗАО "СГК"(ТЭЦ)				
Изм.	Кол.уч.	Лист	№ док.	Подп.	Дата	Газорегуляторный пункт №1 Отопление и вентиляция		Стадия	Лист	Листов
								Р	10	
Н. контр.	Михеев		25.02.13			фасад 1-5. фасад 5-1		 ОТКРЫТОЕ АКЦИОНЕРНОЕ ОБЩЕСТВО ИНСТИТУТ ТЕПЛОЭЛЕКТРОУКРЕТ НИЖНИЙ НОВГОРОД		
Нач. отд.	Долидзе		25.02.13							
Проверил	Студенова		25.02.13							
Разработал	Дерягина		25.02.13							

Формат А2