


Фасад А-Б

Фасад Б-А

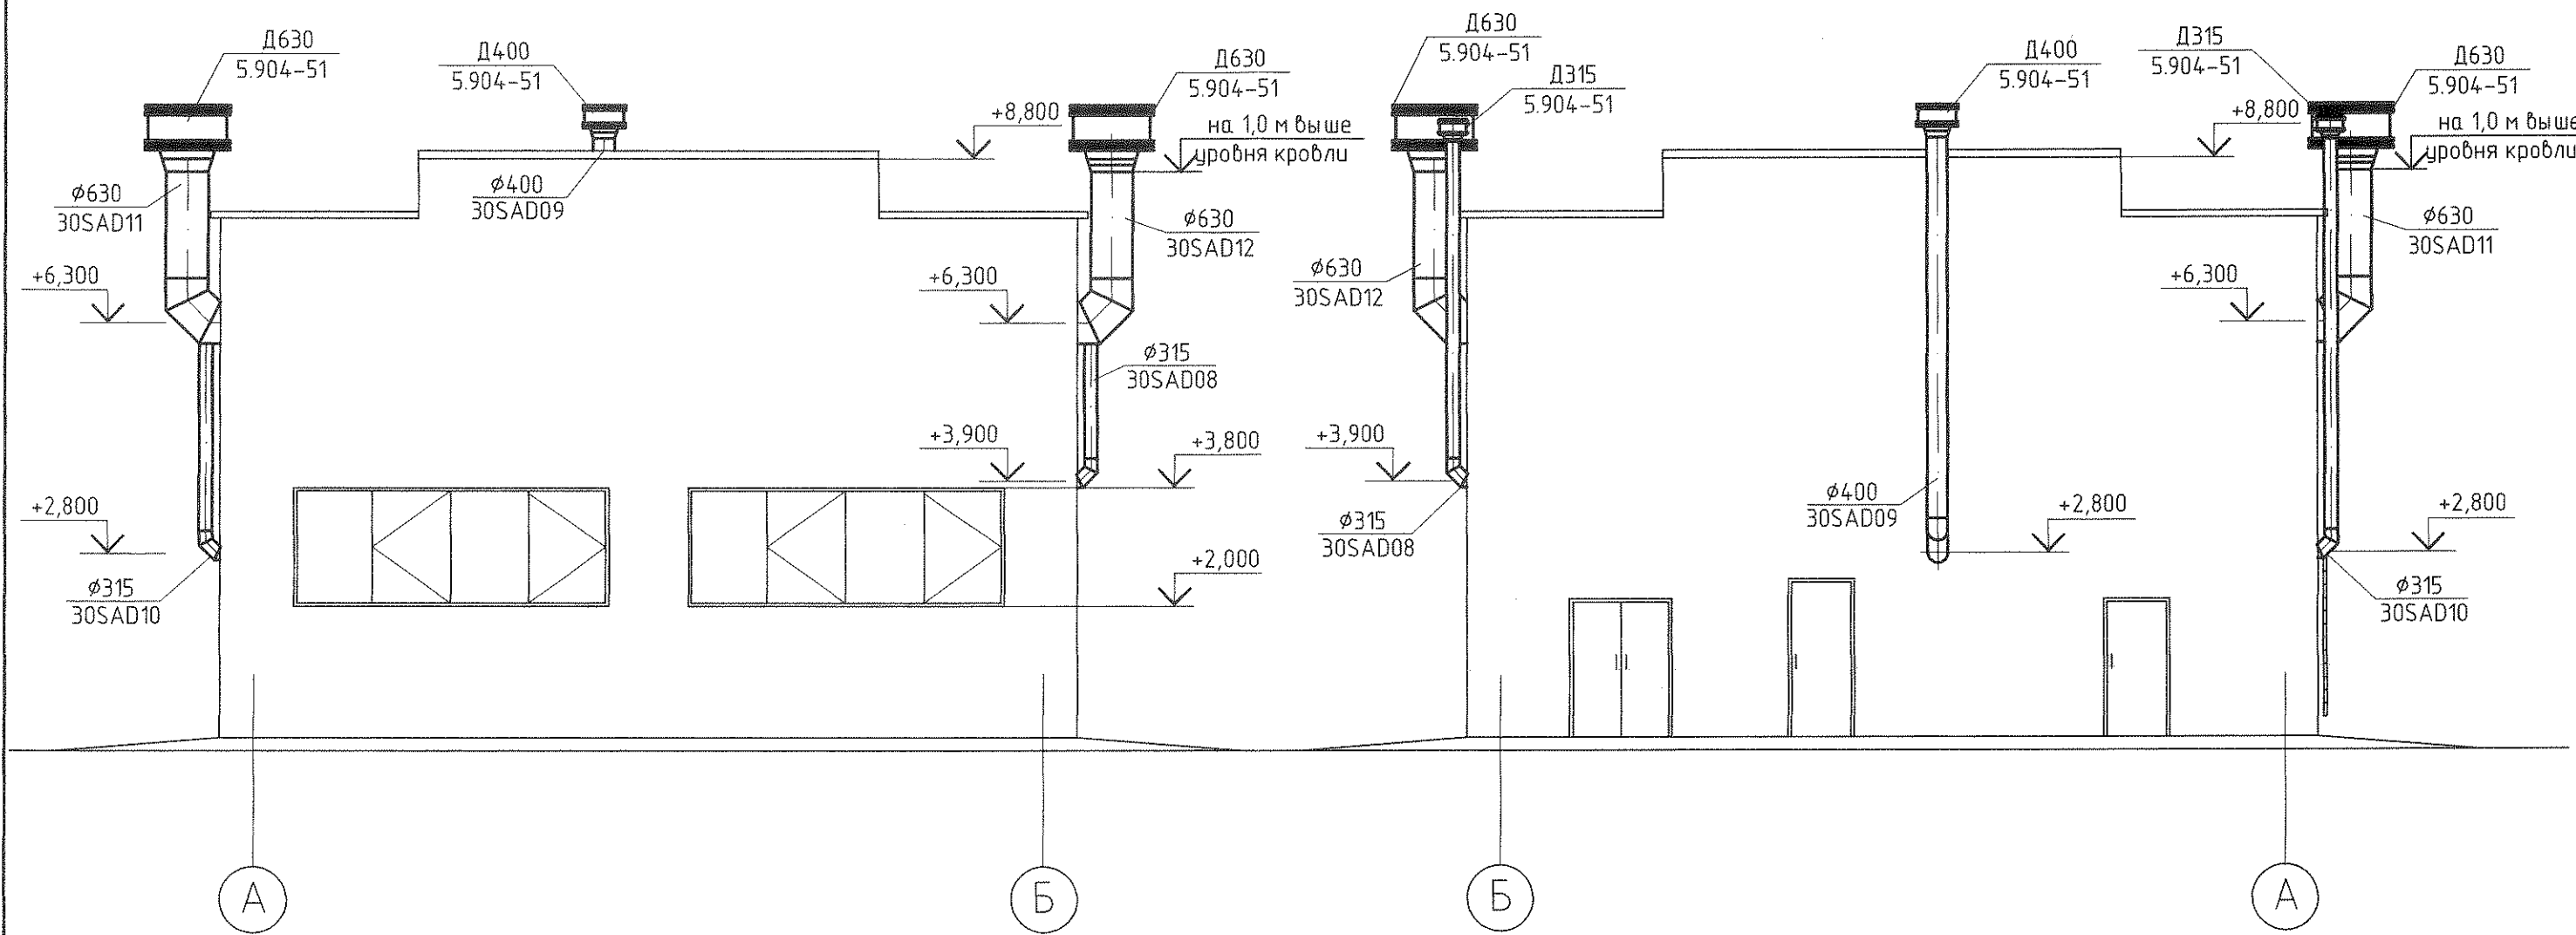

Инв. № подл.	Взам. инв. №
83215	25.02.13

1350.12.38.А-30UEP-1108-НВ					
Объекты III очереди строительства ЗАО "СГК"(ТЭЦ)					
Изм.	Кол.уч.	Лист	№ док.	Подп.	Дата
Газорегуляторный пункт №1				Стадия	Лист
Отопление и вентиляция				Р	11
Н. контр.	Мухеев	25.02.13	Фасад А-Б. Фасад Б-А		
Нач. отдела	Долудзе	25.02.13			
Проверил	Студенова	25.02.13			
Разработал	Дерягина	25.02.13			
				ОТКРЫТОЕ АКЦИОНЕРНОЕ ОБЩЕСТВО ИНСТИТУТ ТЕПЛОЭЛЕКТРОПРОЕКТ НИЖНИЙ НОВГОРОД	