


# Схема расположения земельного участка на кадастровом плане территории

Адрес земельного участка: Новгородская область, р.л.Крестцы, ул.Полевая, юго-восточная часть кадастрового квартала № 53:06:010102;


Категория земель: земли населённых пунктов

Площадь земельного участка: 100 кв.м.

Цель использования земельного участка: для строительства трансформаторной подстанции 10/0,4кВ

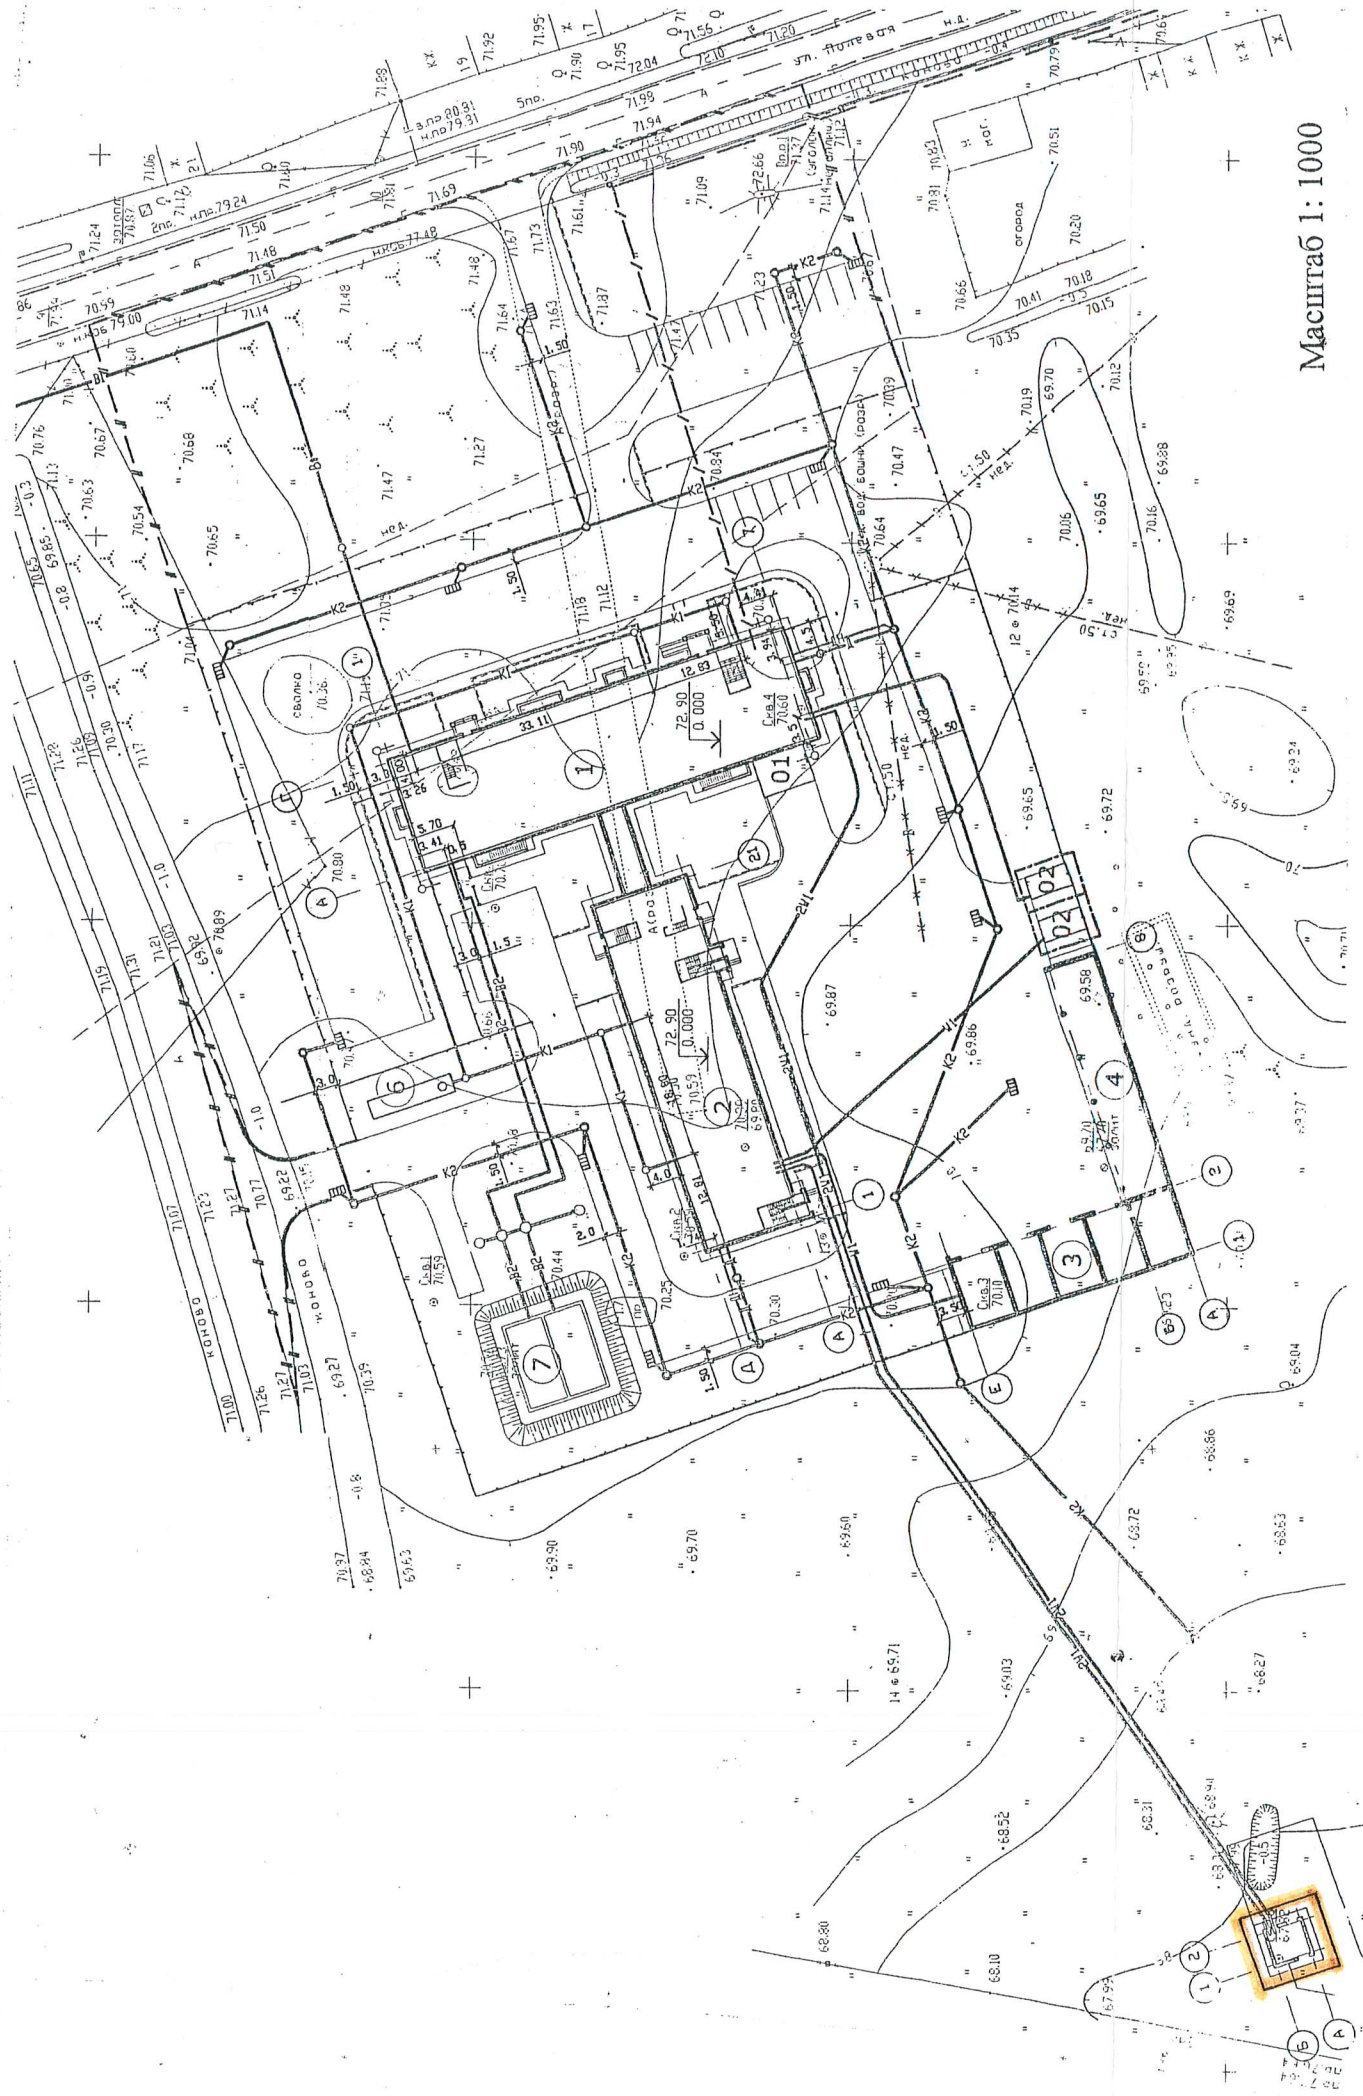

Масштаб 1: 1000

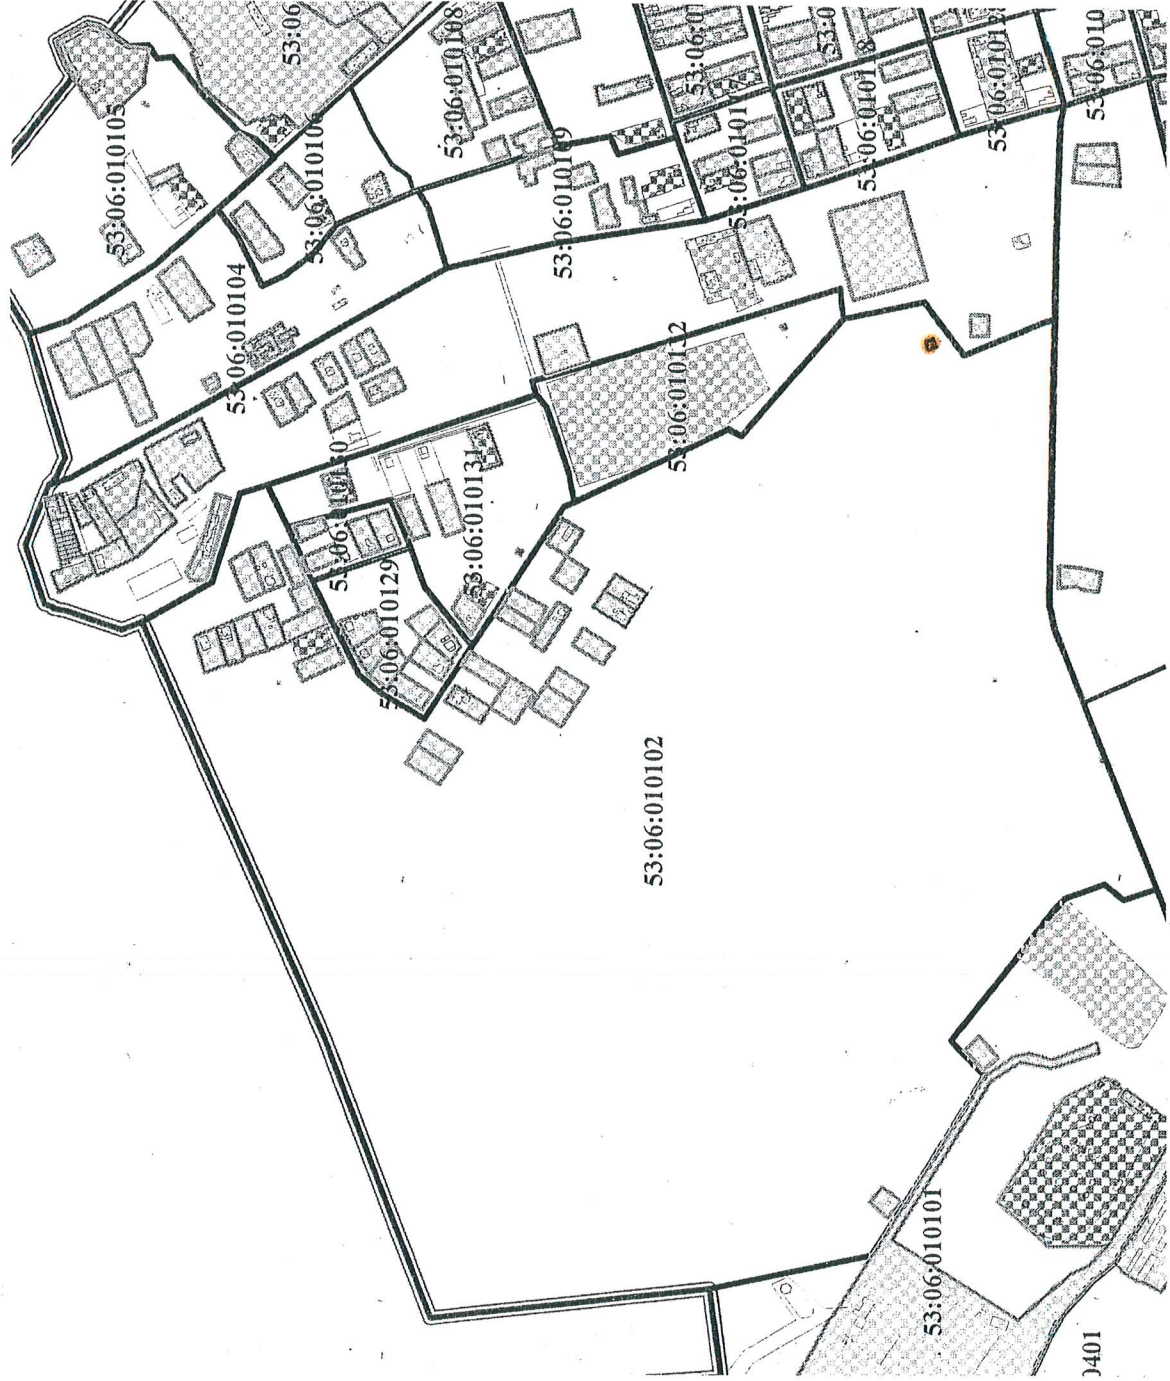

Масштаб 1: 10000

СОГЛАСОВАНО:

Ю.Н.Смирнов

А.Ю.Антонюк

А.Н.Аленичева

О.Н.Гашукова

Н.В.Иванова

И.В.Михайлов

А.Л.Шибанов

См. СЗН № 53:06:010102 от 10.06.2020 г.