


Согласовано

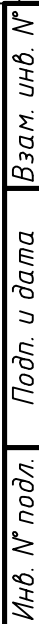

Инв. № подл.	Подп. и дата.						
		Изм.	Кол. уч.	Лист	№ док.	Подпись	Дата
		ГИП		Ленякин			
		Гл. спец.		Тишакина			
		Разраб.		Маркин			

37-2008-АПС			
Тульский государственный педагогический университет им. Л. Н. Толстого			
Учебный корпус №5 Автоматическая пожарная сигнализация	Стадия	Лист	Листов
	РП	4	
План сетей пожарной сигнализации на втором этаже	ООО ПКП "Рубеж СВ" г. Тула		

Копировал

Формат АЗ

№ помещ.	Наименование
23	Кабинет
24	Аудитория
25	Кабинет
26	Преподавательская
28	Детский центр "Родничок"
29	Детский центр "Родничок"
30	Кабинет
31	Фонд дипломных работ
33	Аудитория
34	Аудитория
38	Кладовка
39	Библиотека
40	Аудитория
41	Аудитория