


Фрагмент плана второго этажа корпус 8. пл. "Москворечье"

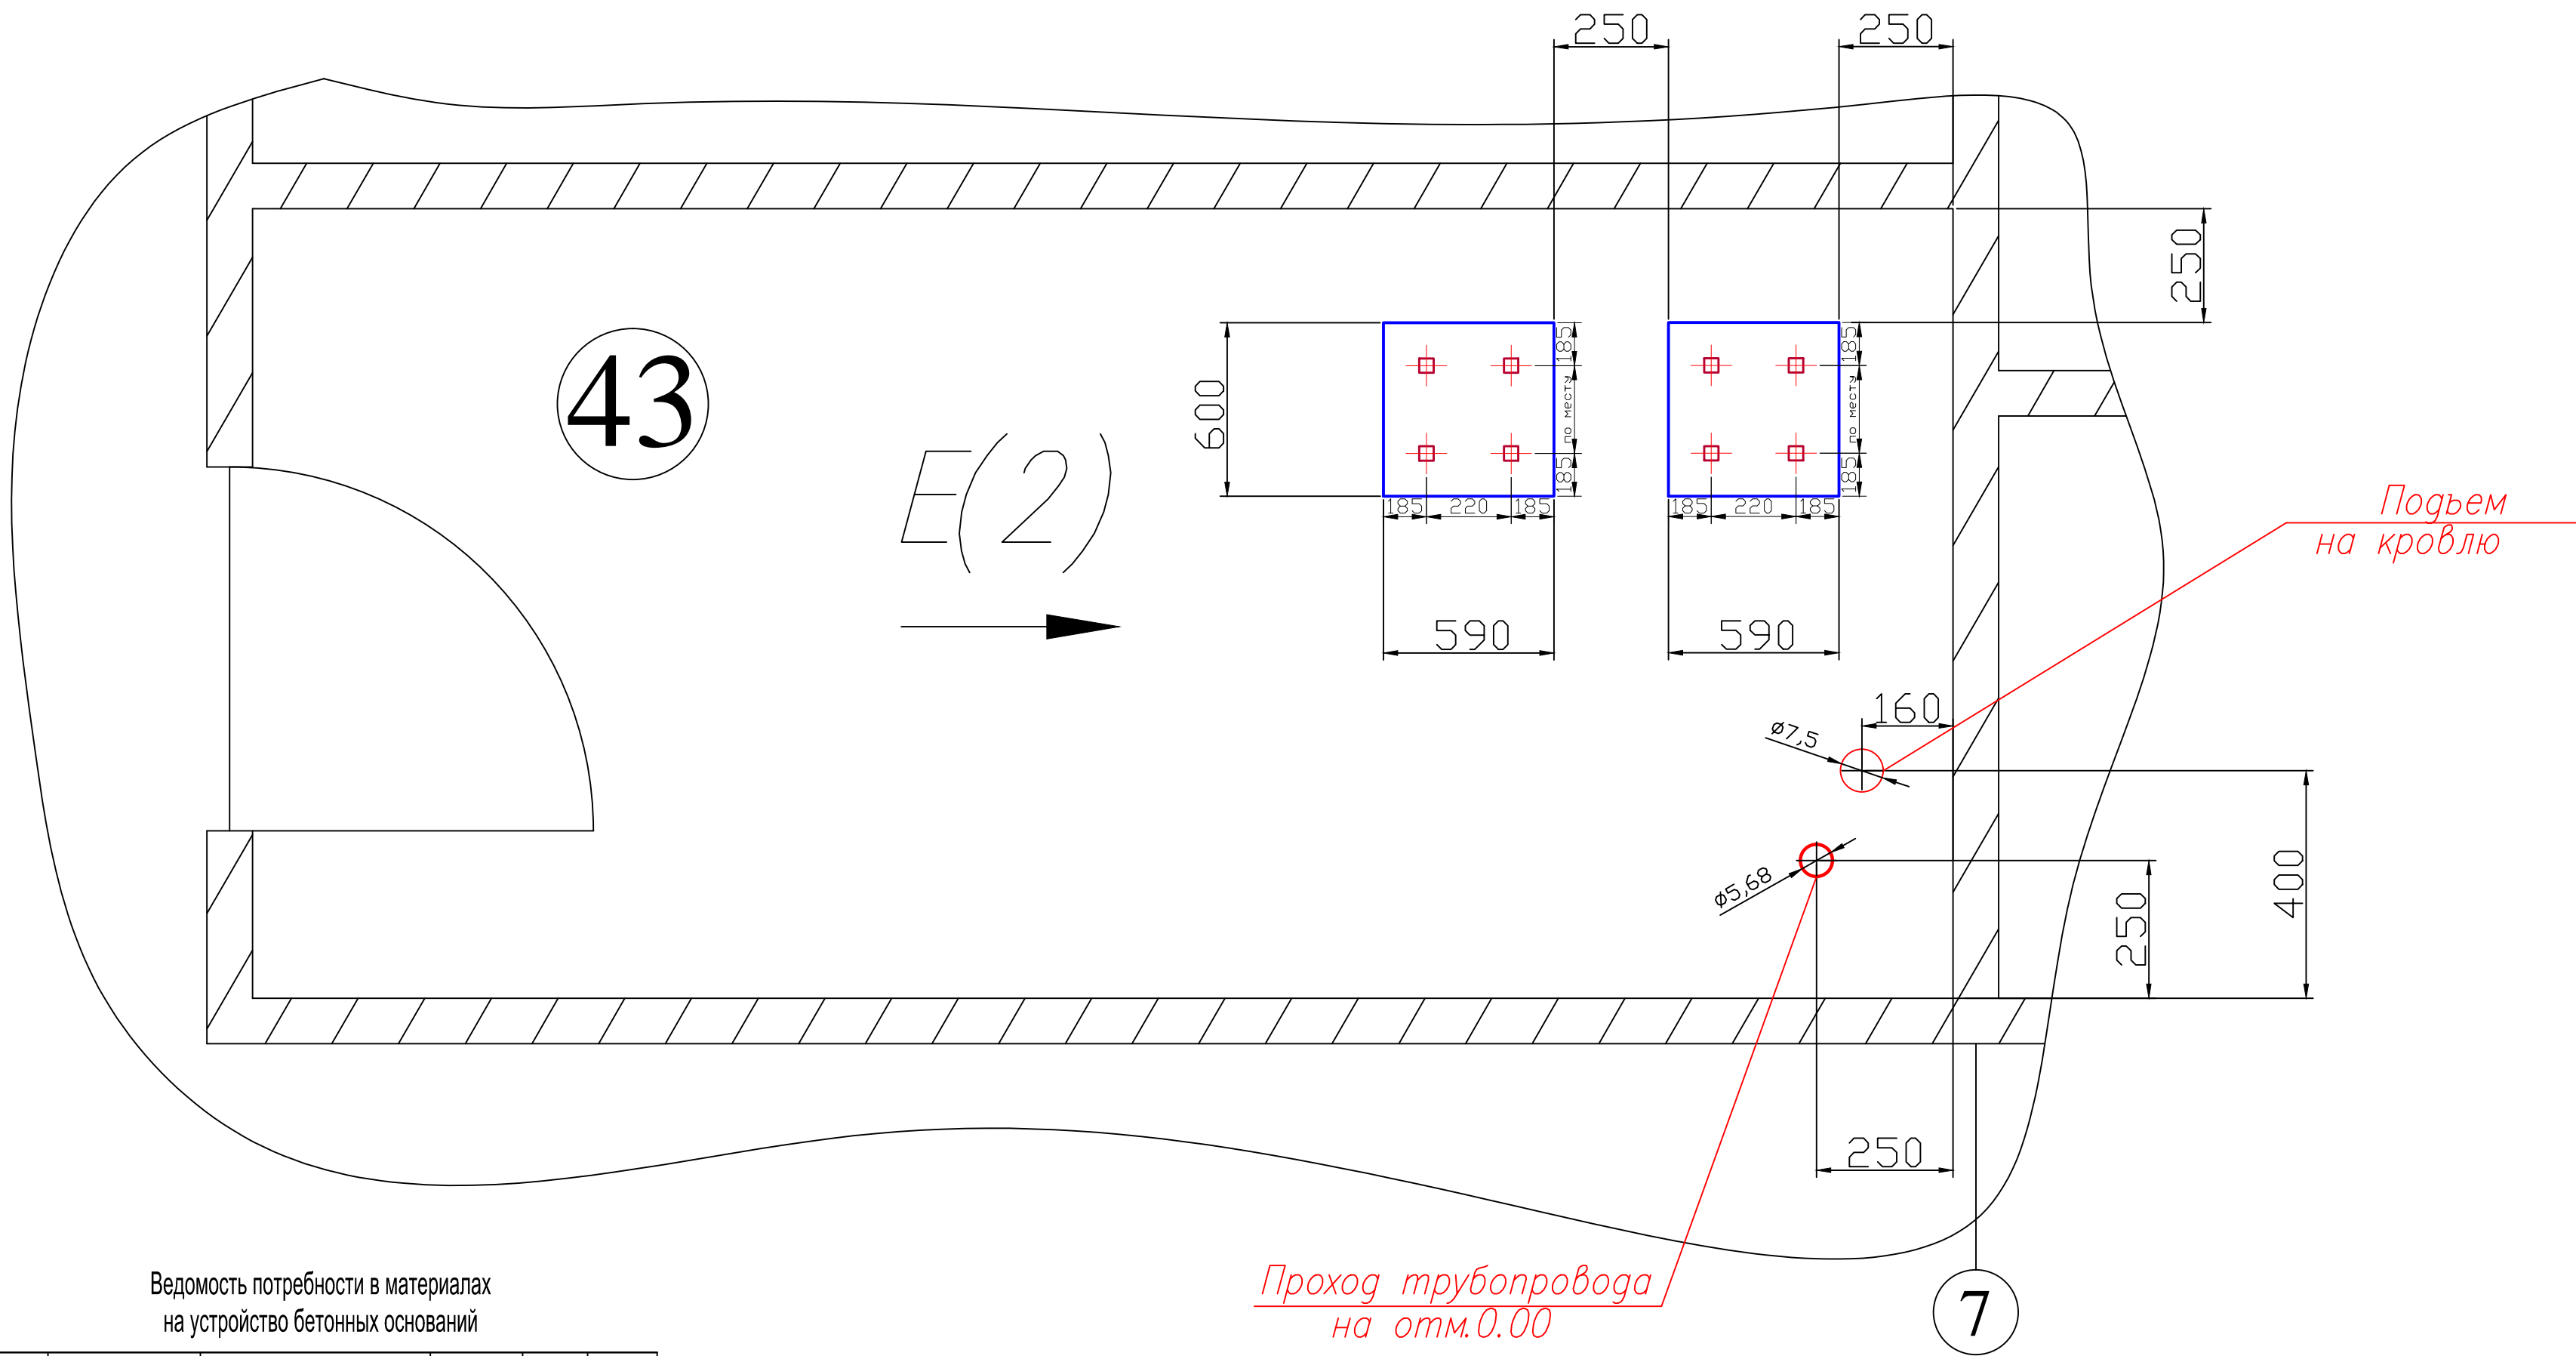

Ведомость потребности в материалах
на устройство бетонных оснований

Поз.	Наименование	Обозначение	Масса ед., кг	Кол-во	Масса изделия, кг
		Вихревой компрессор CL-20 HS		2	
1	ГОСТ 7473-85	Бетон В25, W4, F100, м куб		3,11	
2	ГОСТ 8509-86	Уголок 50х50х5	3,770	3,16	11,93
3		Песок - коэфф. упл. - 0,95, м куб.		2,93	

						0414-КР			
						Реконструкция трубопровода отбора проб воздуха в отдельных помещениях корпуса 8, ФГУП «ВНИИА» Площадка "Москворечье"			
Изм.	Кол. уч.	Лист	№ док.	Подп.	Дата	Конструктивные решения	Стадия	Лист	Листов
Разраб.		Румянцев					Р	3	3
Н. контр.									
						Схема расположения бетонных оснований для вихревых насосов на отм. 3.300	ГРУППА КОМПАНИЙ ORION PROJECT ИНЖЕНЕРНЫЕ СИСТЕМЫ		
ГИП		Собачкин							

Копировал

Формат А2