
СТРОЙГЕНПЛАН

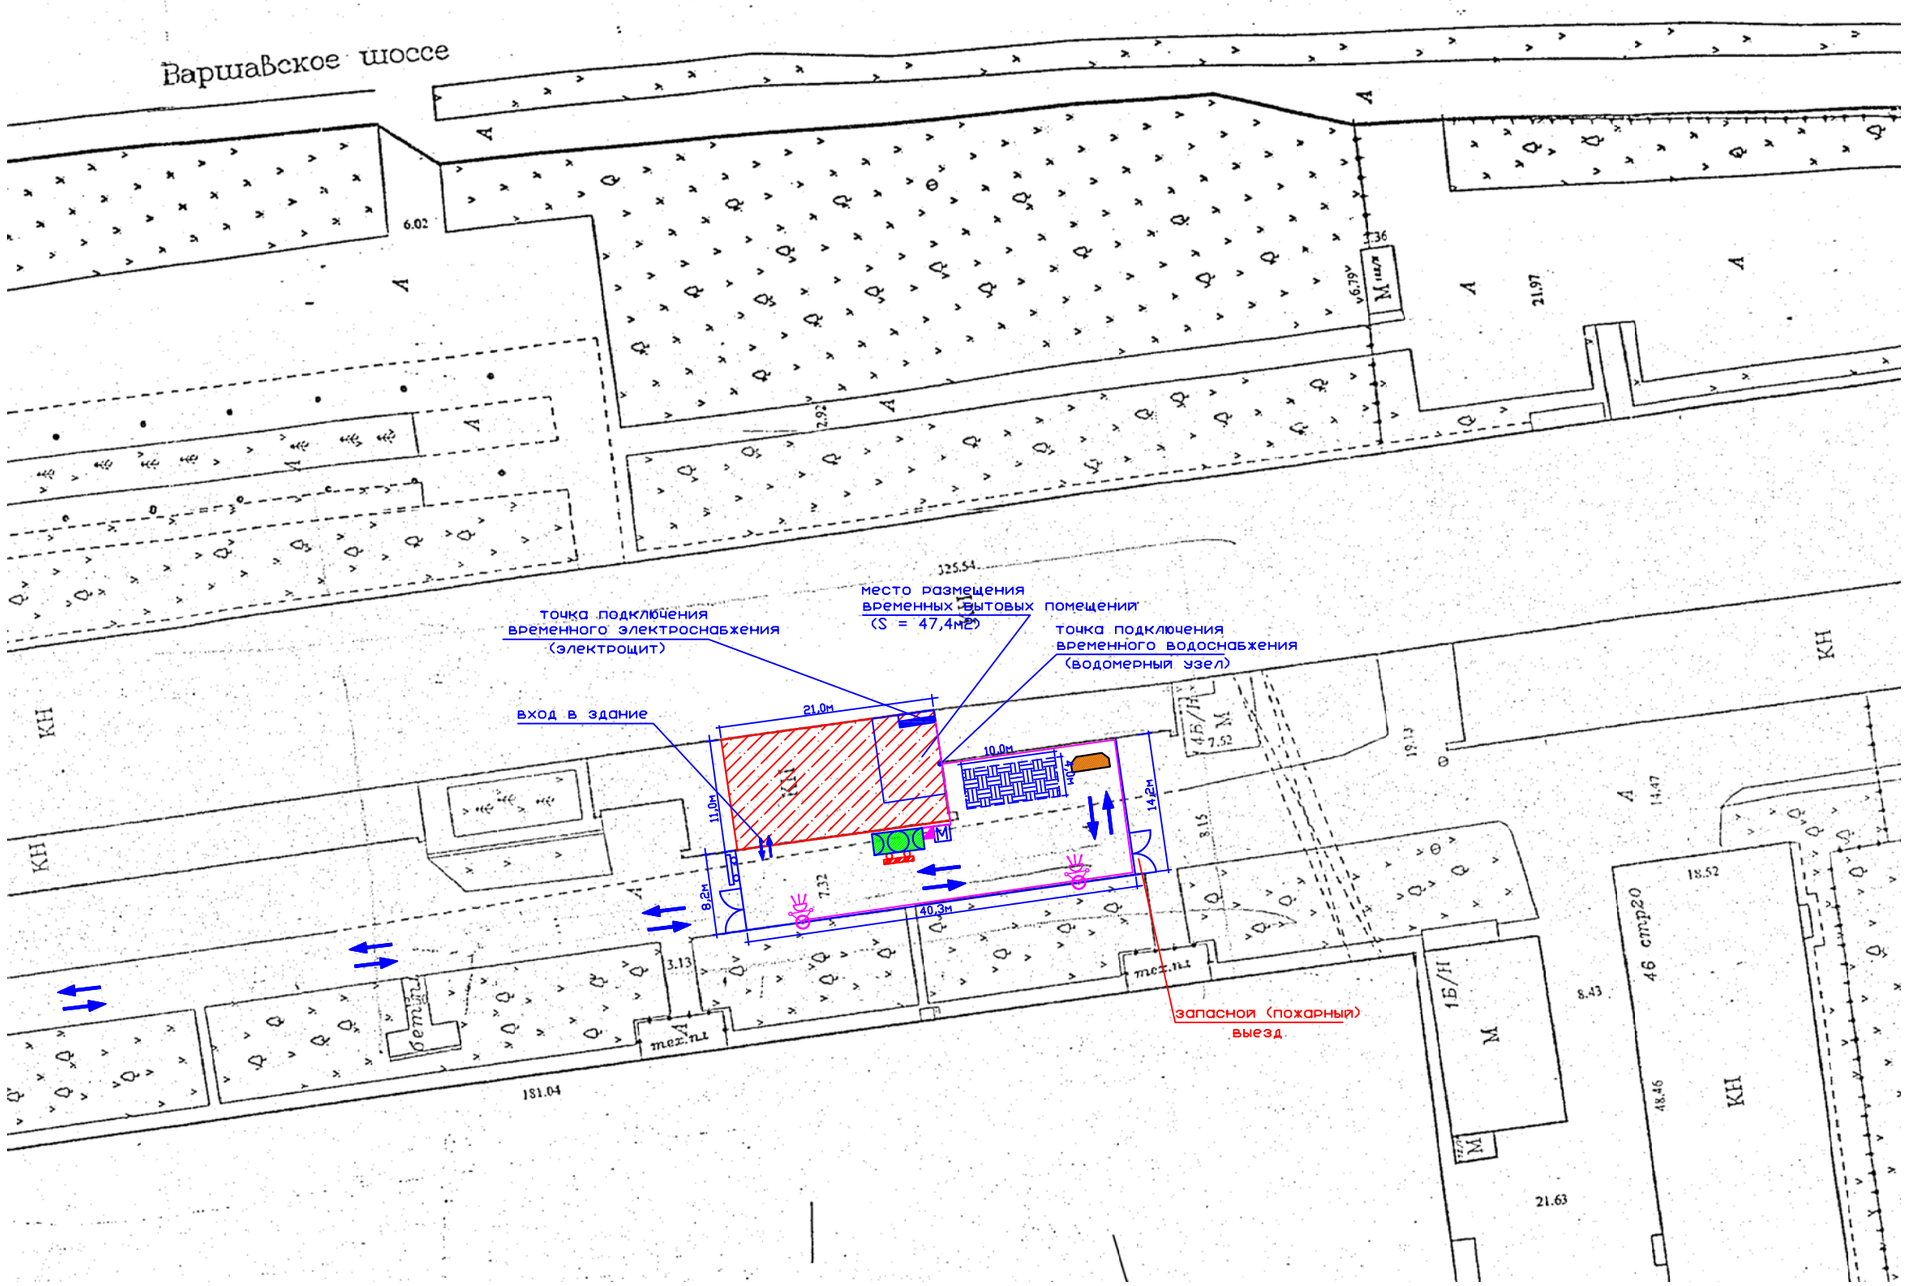

1. Площадь корпуса под техническое перевооружение – 231 м2
2. Площадь строительной площадки – 670 м2
3. Площадь площадок складирования разбираемых конструкций – 40 м2
4. Протяженность временного ограждения из профлиста – 55 м
5. Протяженность линии временного временного электроснабжения – 85 м
6. Площадь временных дорог по существующему а\б покрытию – 300 м2

УСЛОВНЫЕ ОБОЗНАЧЕНИЯ

- Существующие здания
- Участок здания лабораторного корпуса под техническое перевооружение
- А — Существующие дорожные покрытия автопроездов
- Площадки для складирования демонтируемых материалов, конструкций и оборудования
- Временное ограждение из профлиста
- Силовой распределительный щит
- Направление движения автотранспорта
- Информационный щит
- Пожарный щит
- Контейнер для строительных отходов
- М — Контейнеры под твердо-бытовые отходы
- Ворота
- Временное бытовое здание
- Прожекторная установка
- W1 — Воздушная линия временного электроснабжения

Привязан: ЗАО "НПО " "Спецпроект"			
Привязал	Коробченко		06.12
Проверил	Коробченко		06.12
Н. Контр.			06.12
Инв. № ПНСА.004/10-107-ЭМ-ДСП		Подп.	Дата.

Изм.	Кол.уч.	Лист	№док.	Подпись	Дата
Разработал		Сандрачук			
Проверил		Короб ченко			
Н. контр.					
Утвердил					

158-ПОД

Техническое перевооружение лабораторного корпуса ОАО «НИИТФА», для создания центра по разработке, производству и инжиниринговому сопровождению оборудования для синтеза циклотронных радиофармпрепаратов

Проект организации демонтажных работ	Стадия	Лист	Листов
	П		
СТРОЙГЕНПЛАН	ЗАО "НПО "Спецпроект"		

СОГЛАСОВАНО

Взам. инв.№

Подпись и дата

Инв. №подл.

Формат А4

Формат А3