
СТРОЙГЕНПЛАН

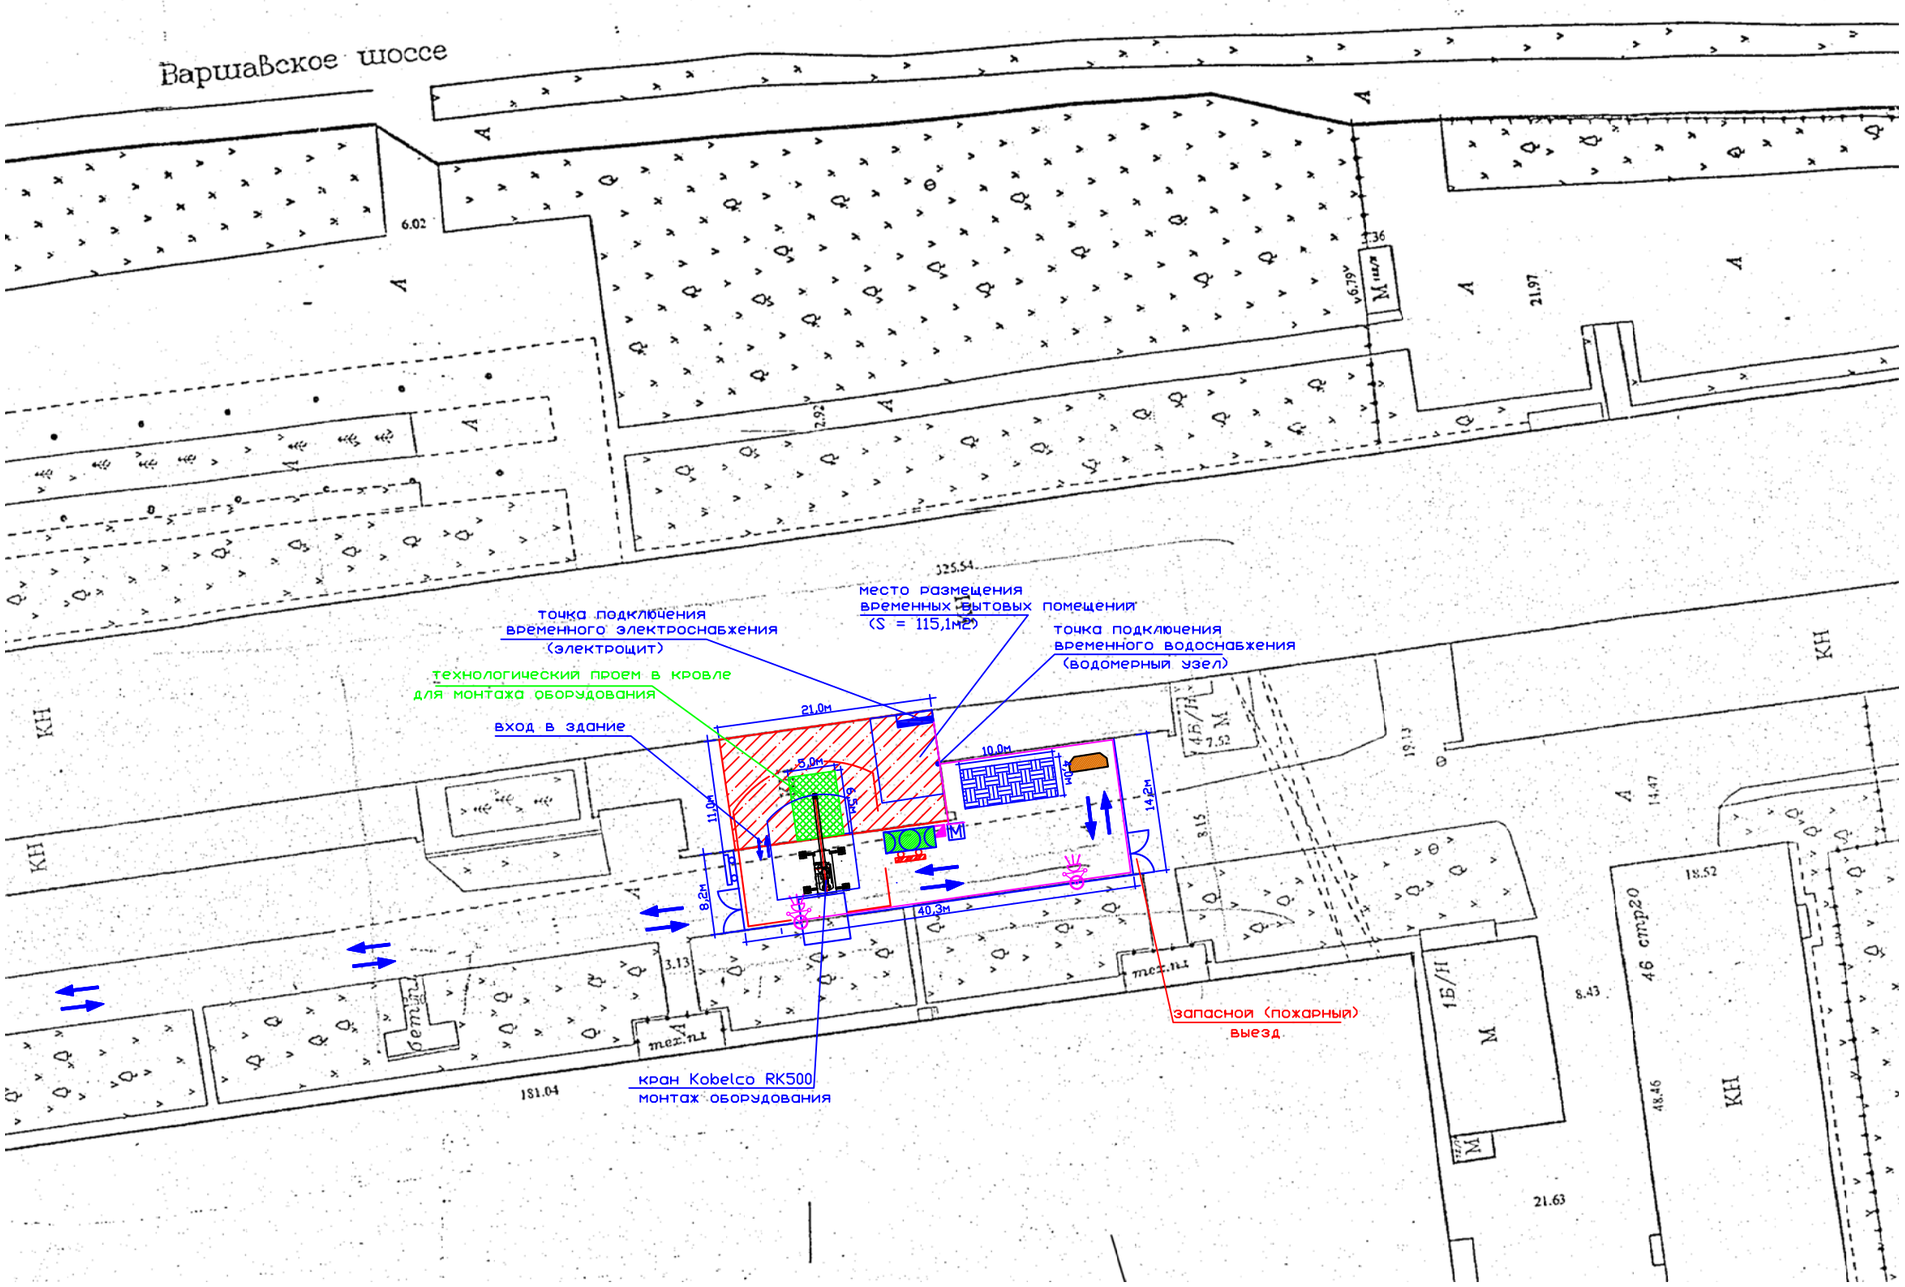

УСЛОВНЫЕ ОБОЗНАЧЕНИЯ

- Существующие здания
- Участок здания лабораторного корпуса под техническое перевооружение
- А — Существующие дорожные покрытия автопроездов
- Площадки для складирования демонтируемых материалов, конструкций и оборудования
- Временное ограждение из профлиста
- Силовой распределительный щит
- Направление движения автотранспорта
- Информационный щит
- Пожарный щит
- Контейнер для строительных отходов
- М — Контейнеры под твердо-бытовые отходы
- Ворота
- Временное бытовое здание
- Прожекторная установка
- Воздушная линия временного электроснабжения
- зона работ
- опасная зона работы крана

Привязан: ЗАО "НПО " "Спецпроект"

Привязал	Коробченко		06.12
Проверил	Коробченко		06.12
Н. Контр.			06.12
Инв. № ПНСА.004/10-107-ЭМ-ДСП		Подп.	Дата

Изм.	Кол.уч.	Лист	№док.	Подпись	Дата
Разработал		Сандрачук			
Проверил		Коробченко			
Н. контр.					
Утвердил					

158-ПОС

Техническое перевооружение лабораторного корпуса ОАО «НИИТФА» г. Москва, для создания центра по разработке, производству и инжинирингового сопровождению оборудования для синтеза циклотронных радиофармпрепаратов

Проект организации демонтажных работ	Стадия	Лист	Листов
	П		
СТРОЙГЕНПЛАН	ЗАО "НПО "Спецпроект"		

СОГЛАСОВАНО

Взам. инв.№ | Подпись и дата | Инв. №подл.

Формат А4 | Формат А3