

План 1-го этажа (Отм. 0.000)

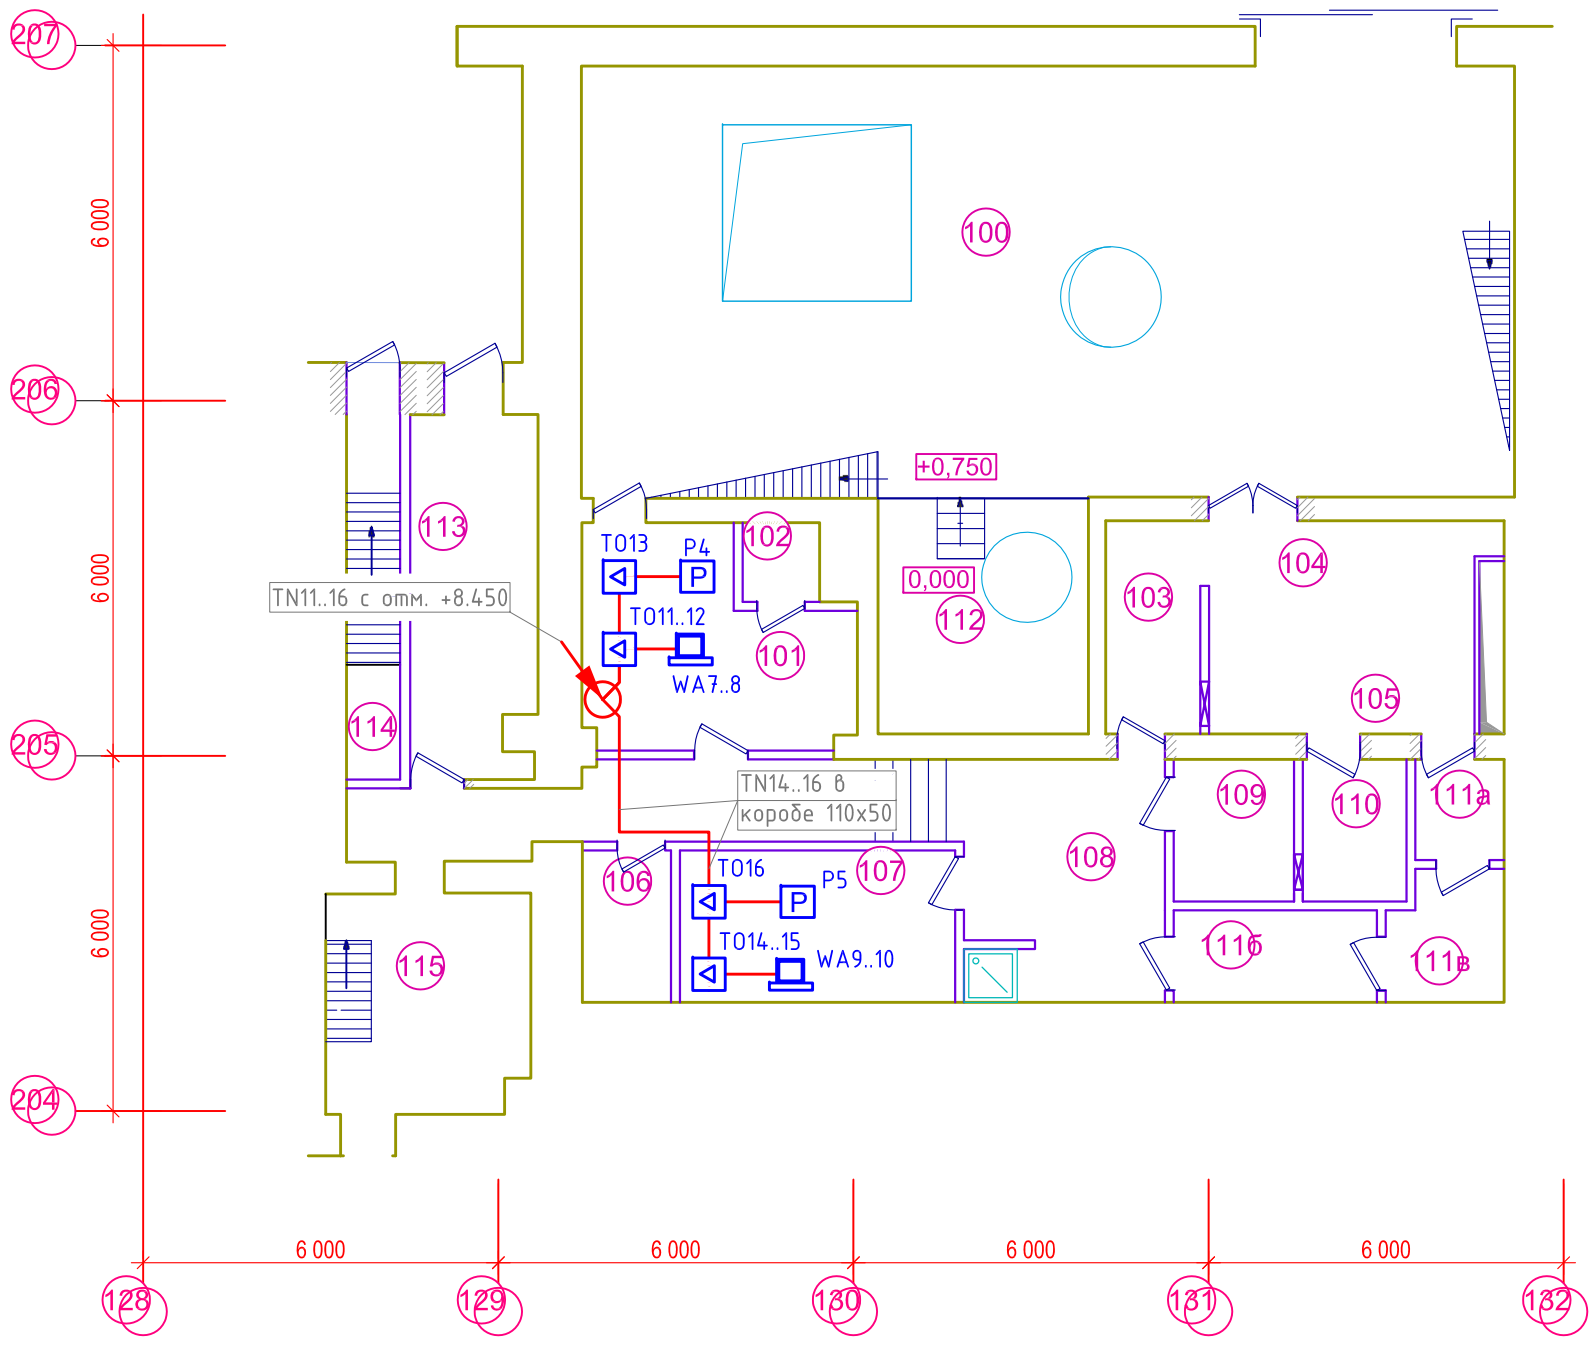

Экспликация помещений

Номер помещения	Наименование	Площадь, м²	Кат.* помещения
100	Погрузочная зона	114,98	
101	ОКК №1, лаб. холодной химии	14,61	
102	Весовая	1,74	
103	Упаковочная	5,76	
104	Сервисная зона горячих камер	3,60	
105	Зона горячих камер	12,55	
106	Санузел	3,85	
107	ОКК №2	11,92	
108	Санпропускник	22,67	
109	Хранилище химреактивов	4,87	
110	Подготовительная	4,2	
111	Шлюз	12,03	
112	Помещение подсистемы водяного охлаждения и термостатирования	14,15	
113	Тамбур	14,03	
114	Лестничная клетка № 1	8,45	
115	Лестничная клетка № 2	12,64	

Структура УГО:

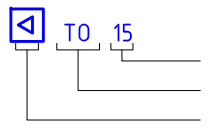

- порядковый номер устройства;
- тип устройства;
- графическое обозначение устройства;

Условные обозначения		
	WA7..10	Персональный компьютер
P	P4..5	Принтер ч/б А4 Xerox Phaser 3160N
	TO11..16	Розетка телекоммуникационная RJ-45
	-	Вертикальная кабельная трасса (3 трубы Двнеш=50, Двнутр 46,6)

Указания к проведению строительно-монтажных работ (СМР):

1. Все кабельные линии по помещениям проложить в кабель-каналах 110х50;
2. Телекоммуникационные розетки смонтировать в кабель-каналах 110х50;
3. Все кабели информационных сетей (ТФ и ЛВС) с двух сторон (концов) промаркировать в соответствии с таблицей электрических соединений;
4. Кабельный стояк построить с использованием 3-х жестких гладких труб из нераспространяющего горение ПВХ (Двнеш/50 /Двнутр 46,6), муфты труба-коробка и коробки ответвительной (240х190х90);
5. Межстеновые кабельные проходки выполнить в стальных трубах Ду32.

Изм.	Кол.уч.	Лист	№док.	Подпись	Дата	ПНСА.158-ИОС4-СС			
						ОАО «НИИТФА», г. Москва, Варшавское шоссе, дом 46. Техническое перевооружение лабораторного корпуса			
Разработал		Нестеренко			11.12	Создание центра по разработке, производству и инжинирингового сопровождению оборудования для синтеза циклотронных радиофармпрепаратов	Стадия	Лист	Листов
							П	8	-
Н.Контроль		Куделка			11.12	План расположения оборудования и прокладки кабельных трасс. 1-й этаж. Локальная вычислительная сеть	ЗАО "НПО "Спецпроект" г. Санкт-Петербург		

Согласовано

Взам. инв. №

Подп. и дата

Инв. № подл.