
План 2-го этажа (Отм. +4.200)

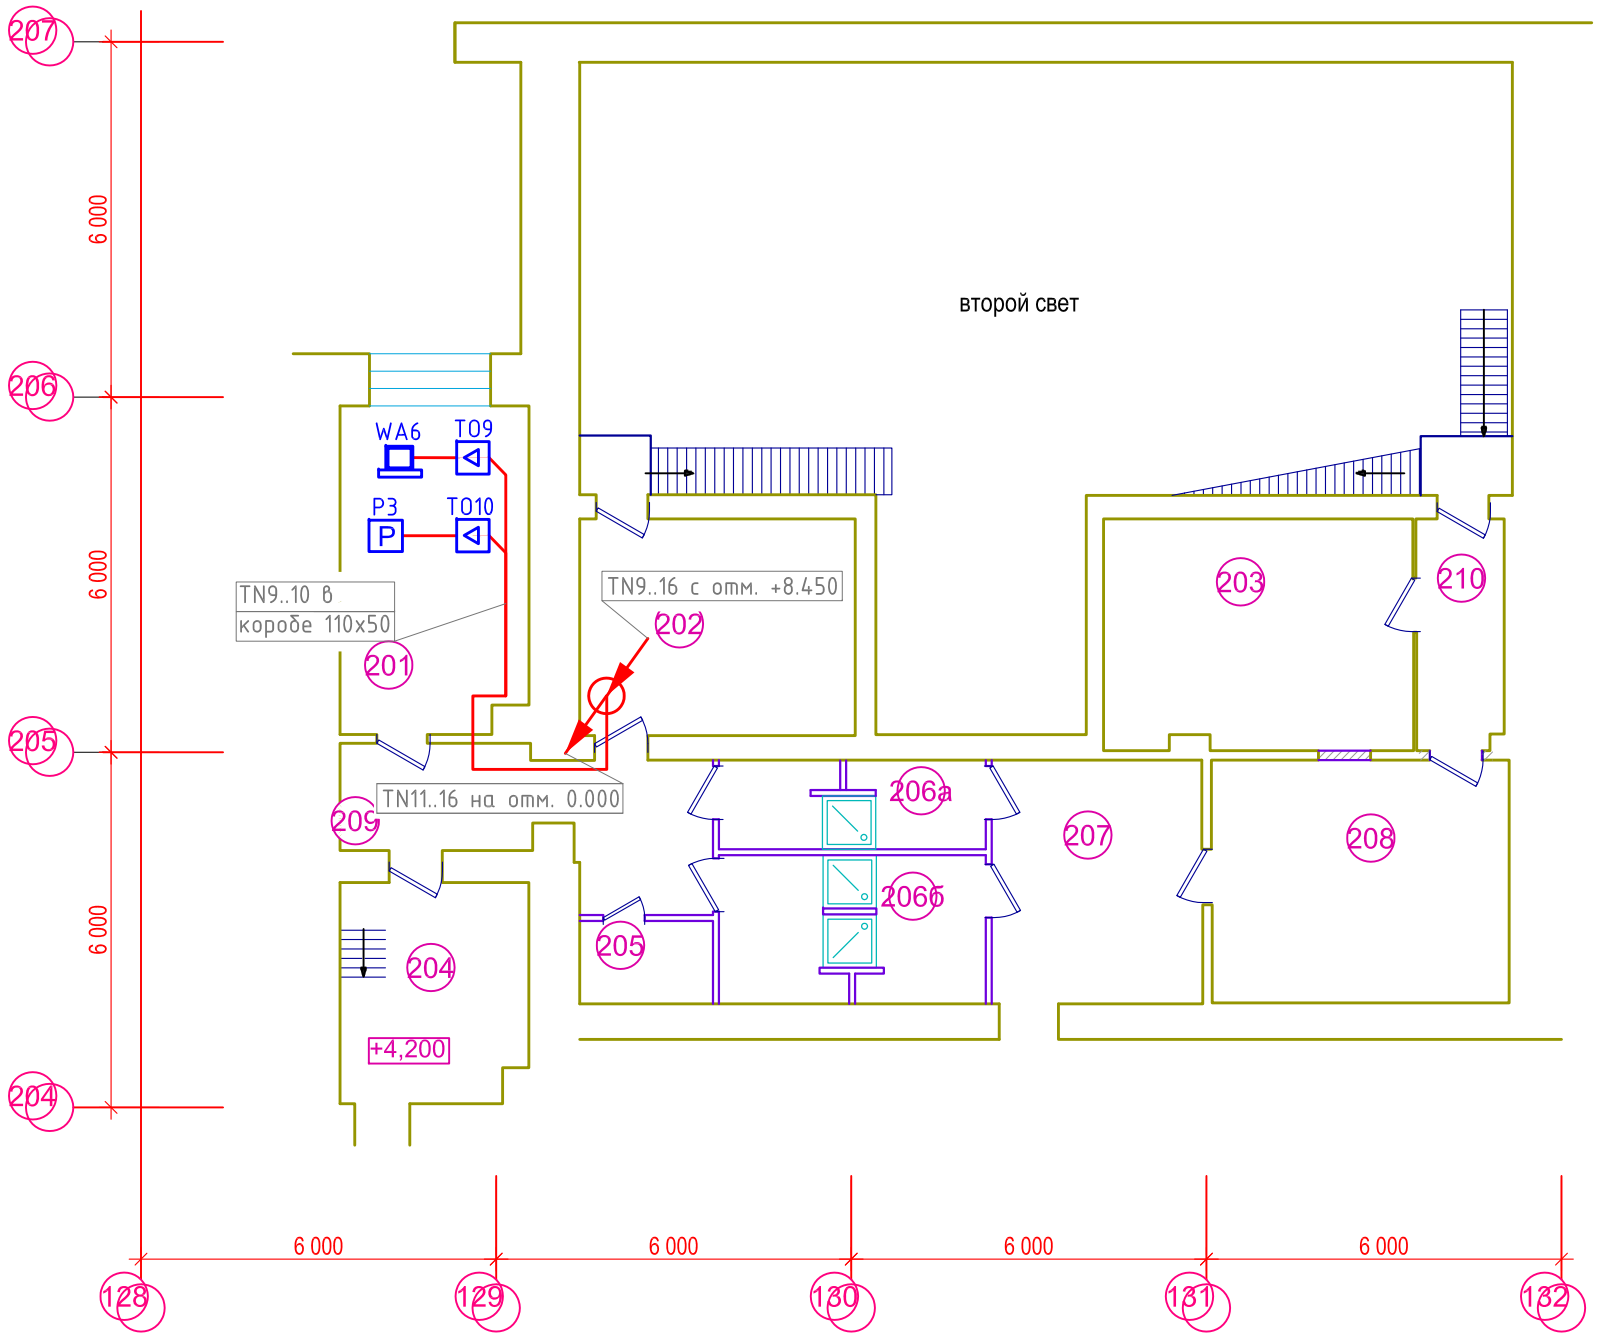

Экспликация помещений

Номер помещения	Наименование	Площадь, м²	Кат.* помещения
201	Пультовая, комната отдыха персонала	17,41	
202	Система приточно-вытяжной вентиляции для "Чистых" помещений	17,03	
203	Архив документации	20,28	
204	Лестничная клетка № 2	11,65	
205	Санузел	2,70	
206а	Санпропускник женский	6,64	
206б	Санпропускник мужской	11,02	
207	Вестибюль	14,69	
208	Комната отдыха	20,64	
209	Коридор	13,02	
210	Коридор	5,74	

Структура УГО:

TO 9
- порядковый номер устройства;
- тип устройства;
- графическое обозначение устройства;

Условные обозначения		
	WA6	Персональный компьютер
P	P3	Принтер ч/б А4 Xerox Phaser 3160N
	TO9..10	Розетка телекоммуникационная RJ-45
	-	Вертикальная кабельная трасса (3 трубы Двнеш=50, Двнутр 46,6)

Указания к проведению строительно-монтажных работ (СМР):

1. Все кабельные линии по помещениям проложить в кабель-каналах 110х50;
2. Телекоммуникационные розетки смонтировать в кабель-каналах 110х50;
3. Все кабели информационных сетей (ТФ и ЛВС) с двух сторон (концов) промаркировать в соответствии с таблицей электрических соединений;
4. Кабельный стояк построить с использованием 3-х жестких гладких труб из нераспространяющего горение ПВХ (Двнеш/50 /Двнутр 46,6), муфты труба-коробка и коробки ответвительной (240х190х90);
5. Межстеновые кабельные проходки выполнить в стальных трубах Ду32.

Согласовано

Взам. инв. №

Подп. и дата

Инв. № подл.

Изм.	Кол.уч.	Лист	№док.	Подпись	Дата
Разработал		Нестеренко			11.12
Н.Контроль		Куделка			11.12

ПНСА.158-ИОС4-СС

ОАО «НИИТФА», г. Москва, Варшавское шоссе, дом 46.
Техническое перевооружение лабораторного корпуса

Создание центра по разработке, производству и инжинирингового сопровождению оборудования для синтеза циклотронных радиофармпрепаратов

Стадия	Лист	Листов
П	9	-

План расположения оборудования и прокладки кабельных трасс. 2-й этаж. Локальная вычислительная сеть

ЗАО "НПО "Спецпроект" г. Санкт-Петербург