
План 2-го этажа (Отм. +4.200)

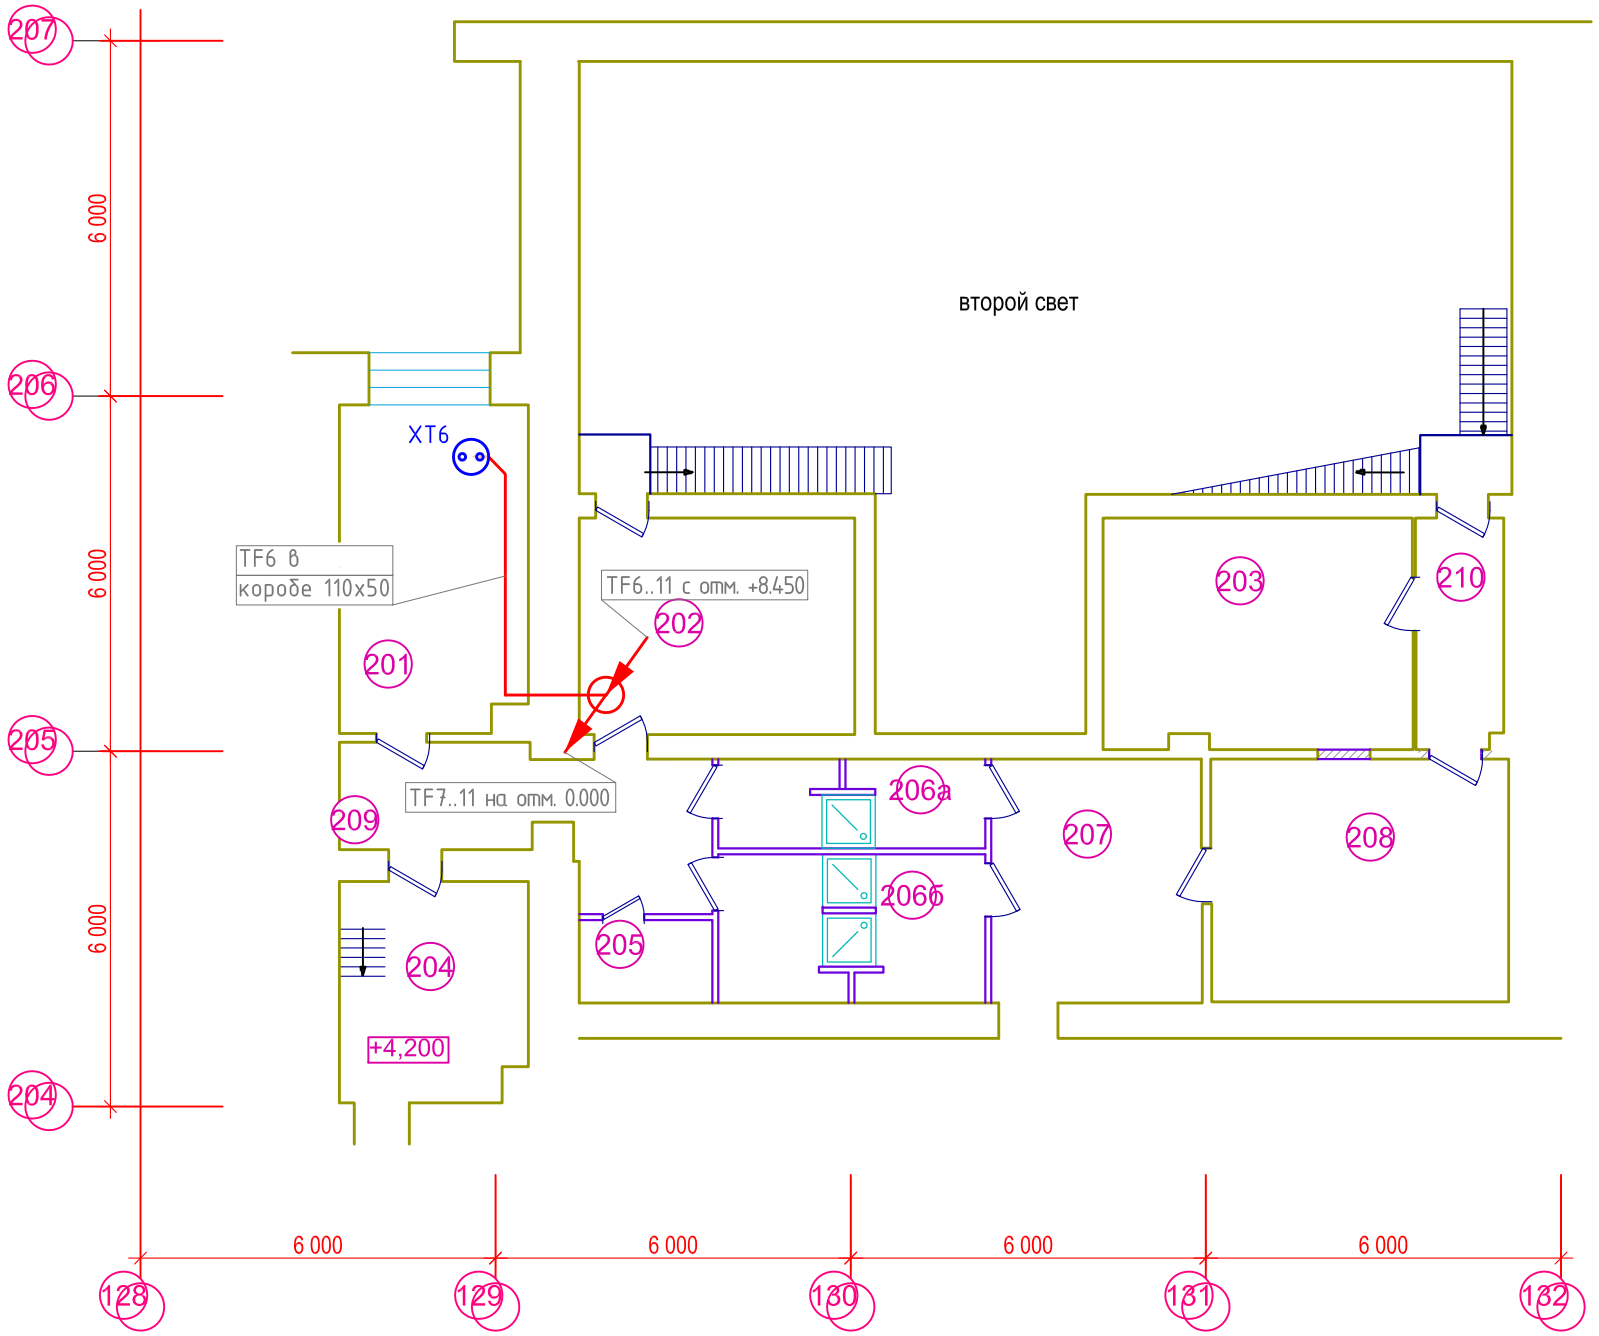

Экспликация помещений

Номер помещения	Наименование	Площадь, м²	Кат.* помещения
201	Пультовая, комната отдыха персонала	17,41	
202	Система приточно-вытяжной вентиляции для "Чистых" помещений ???	17,03	
203	Архив документации	20,28	
204	Лестничная клетка № 2	11,65	
205	Санузел	2,70	
206а	Санпропускник женский	6,64	
206б	Санпропускник мужской	11,02	
207	Вестибюль	14,69	
208	Комната отдыха	20,64	
209	Коридор	13,02	
210	Коридор	5,74	

Структура УГО:

XT 6
- порядковый номер устройства;
- тип устройства;
- графическое обозначение устройства;

Условные обозначения		
	XT6	Розетка телефонная
	-	Вертикальный кабельная трасса (3 трубы Двнеш=50, Двнутр 46,6)

Указания к проведению строительно-монтажных работ (СМР):

1. Все кабельные линии по помещениям проложить в кабель-каналах 110х50;
2. Розетки телефонной сети смонтировать в кабель-каналах 110х50;
3. Месторасположение оборудования и трассировку кабельных линий уточнить на стадии строительно-монтажных работ;
4. Все кабели информационных сетей (ТФ и ЛВС) с двух сторон (концов) должны быть промаркированы в соответствии с таблицей электрических соединений;
5. Кабельный стояк построить с использованием 3-х жестких гладких труб из нераспространяющего горение ПВХ (Двнеш/50 /Двнутр 46,6), муфты труба-коробка и коробки ответвительной (240х190х90);
6. Межстеновые кабельные проходки выполнить в стальных трубах Ду32.

Согласовано

Взам. инв. №

Подп. и дата

Инв. № подл.

Изм.	Кол.уч.	Лист	№док.	Подпись	Дата	ПНСА.158-ИОС4-СС			
						ОАО «НИИТФА», г. Москва, Варшавское шоссе, дом 46. Техническое перевооружение лабораторного корпуса			
Разработал		Нестеренко			11.12	Создание центра по разработке, производству и инжинирингового сопровождению оборудования для синтеза циклотронных радиофармпрепаратов	Стадия	Лист	Листов
							П	13	-
Н.Контроль		Куделка			11.12	План расположения оборудования и прокладки кабельных трасс. 2-й этаж. Телефонизация	ЗАО "НПО "Спецпроект" г. Санкт-Петербург		