

План 3-го этажа (Отм. +8.450)

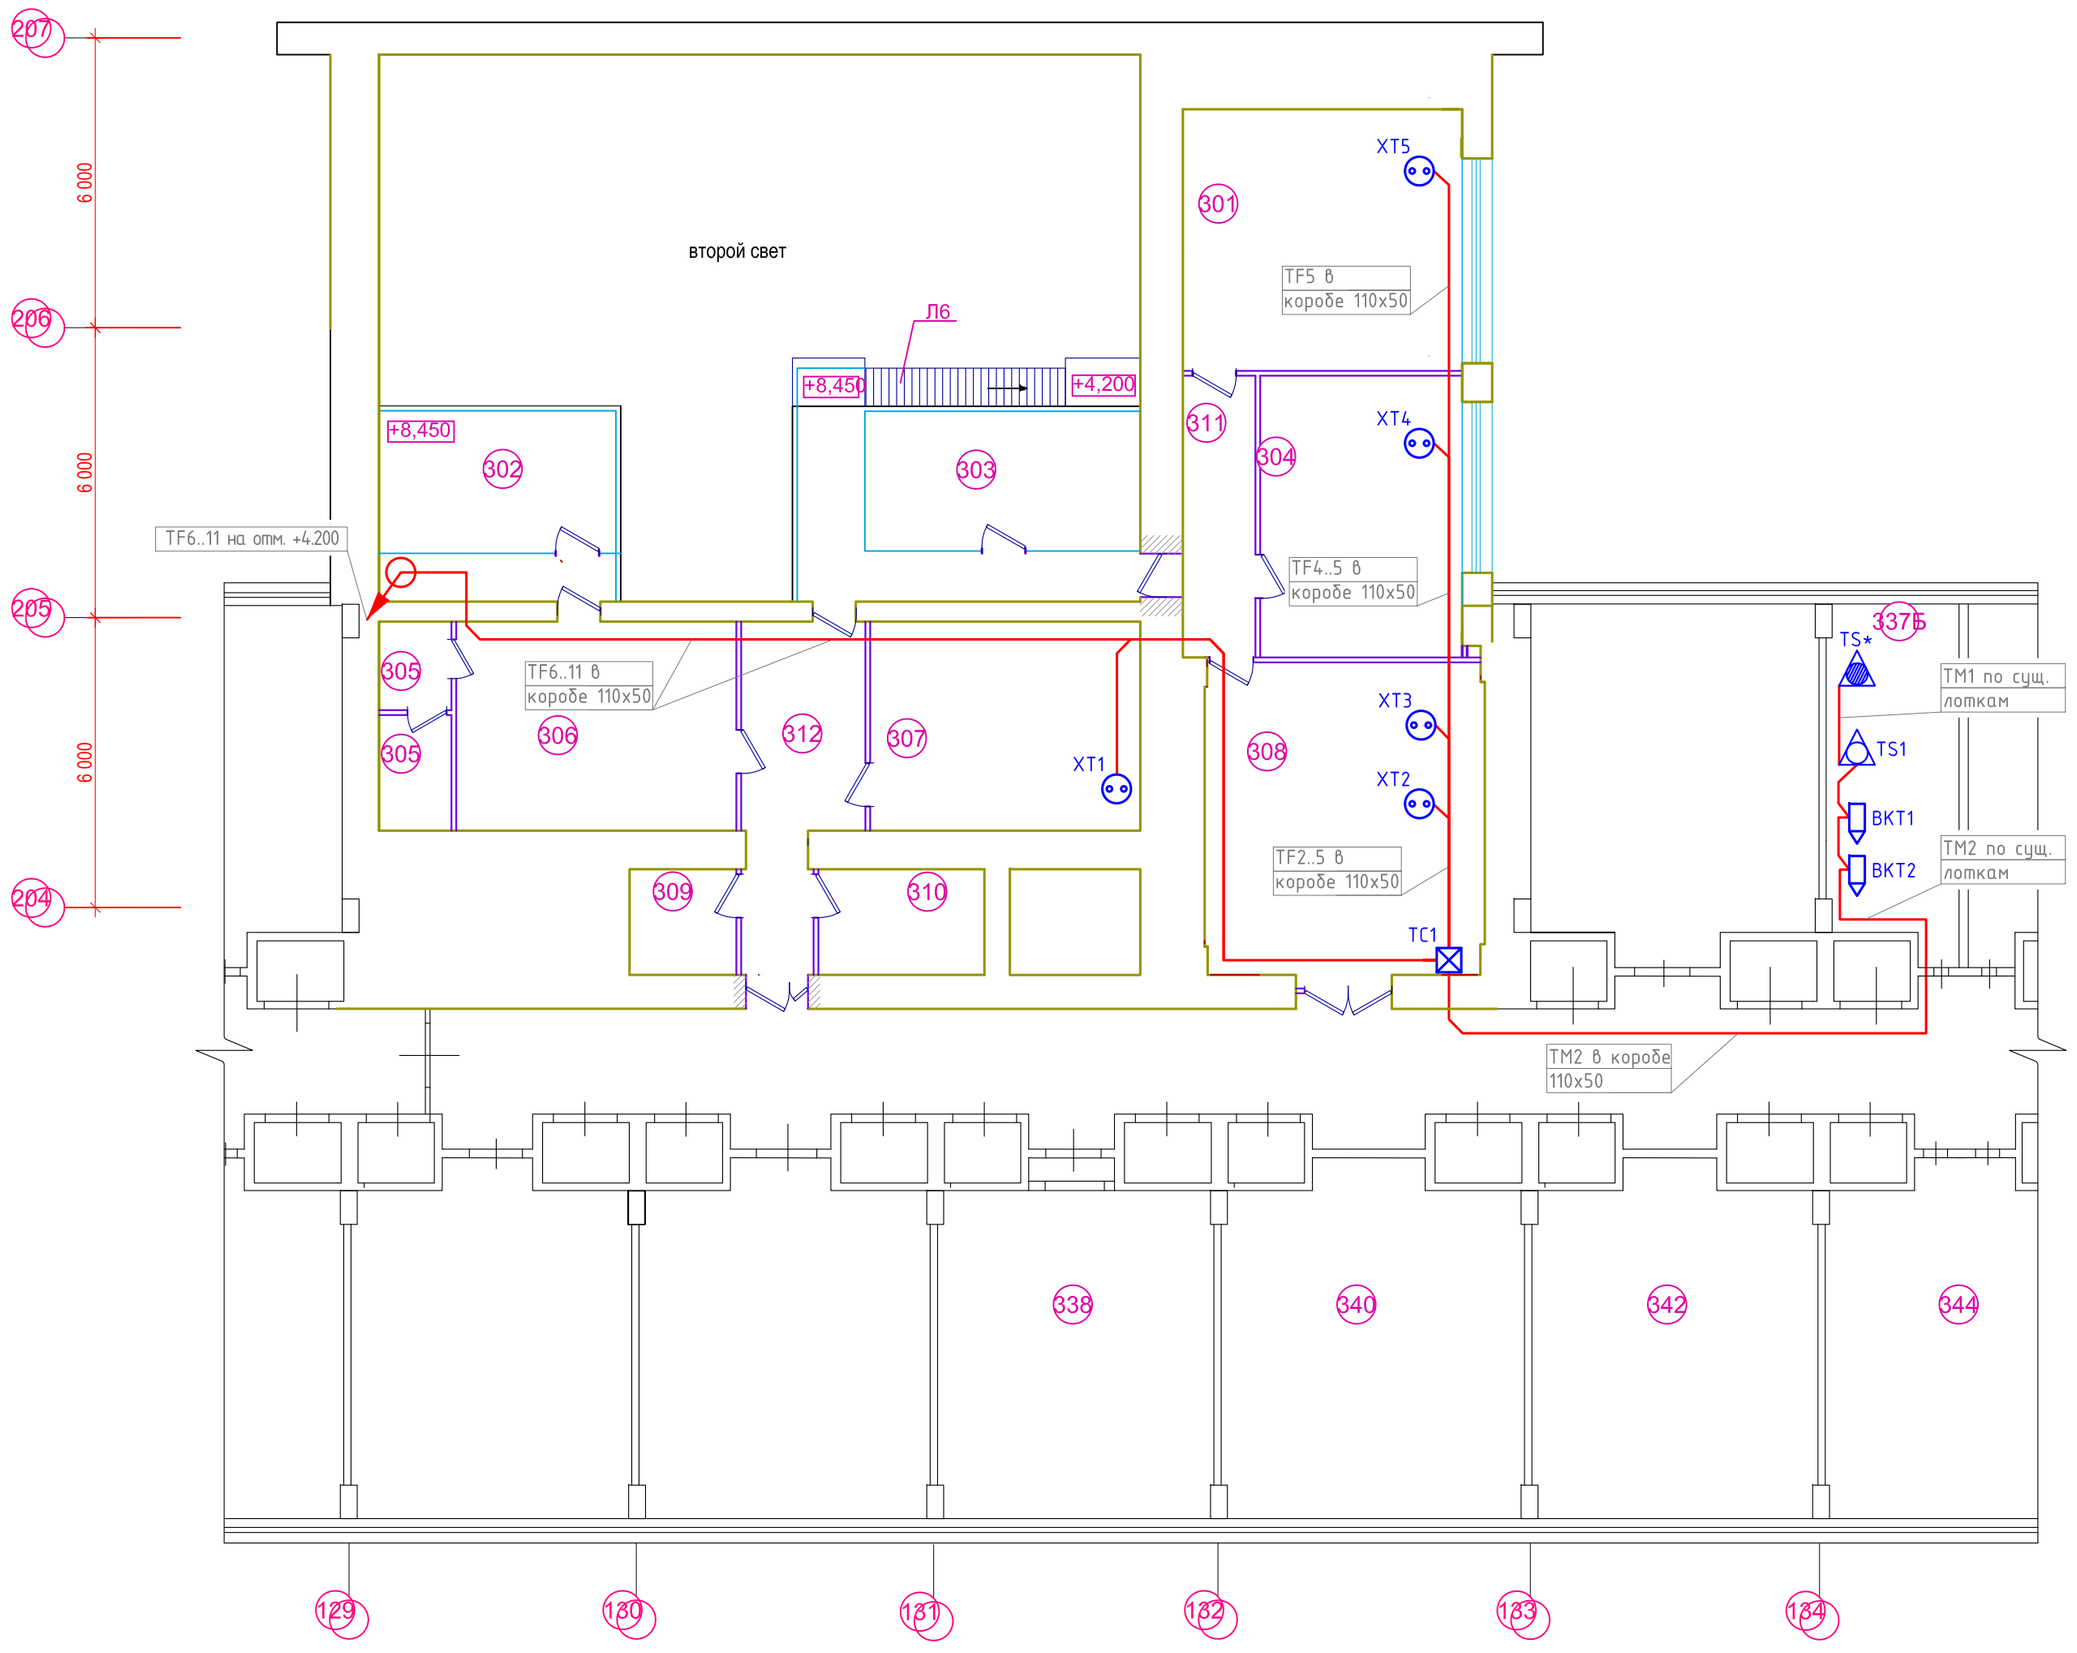

Экспликация помещений

Номер помещения	Наименование	Площадь, м²	Кат.* помещения
301	Кабинет руководителя производственного комплекса	31,30	
302	Площадка водоподготовки градирни	20,27	
303	Площадка компрессорного блока чиллера	29,11	
304	Кабинет руководителя ОКК	24,36	
305	Санузел	5,60	
306	Помещение для приема пищи	25,07	
307	Участок сборки и тестирования модулей синтеза	24,18	
308	Помещение для составления, обработки и хранения документации	37,35	
309	Склад	4,83	
310	Гардероб	7,51	
311	Коридор	8,75	
312	Коридор	15,43	
337Б	Узел связи		

Структура УГО:

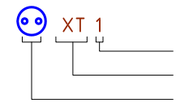

- порядковый номер устройства;
- тип устройства;
- графическое обозначение устройства;

Условные обозначения		
	TS1	Аналоговая АТС Ericsson "BusinessPhone 250"
	TS*	Существующая АТС предприятия Ericsson "BusinessPhone"
	ВКТ1,2	Кросс телефонный
	TC1	Шкаф телекоммуникационный
	XT1..5	Розетка телефонная
	-	Вертикальный кабельная трасса (3 трубы Двнеш=50, Двнутр 46,6)

Указания к проведению строительно-монтажных работ (СМР):

1. Все кабельные телефонные линии по помещениям проложить в кабель-каналах 110х50;
2. Розетки телефонной сети смонтировать в кабель-каналах 110х50;
3. Не допускается складирование в шкафу ТС1 посторонних предметов, также запрещен доступ к оборудованию посторонних лиц, в том числе и обслуживающего персонала, не имеющего отношения к системе ЛВС и ТФ;
4. Месторасположение оборудования и трассировку кабельных линий уточнить на стадии строительно-монтажных работ;
5. Телефонную магистральную линию ТМ2 расшить в помещении №337Б на кросс ВКТ2 (плинты типа KRONE), в помещении №308 на патч-панель (НС2), установленную в шкафу телекоммуникационном ТС1;
6. Все распределительные телефонные линии (TF1..11) расшить в шкафу ТС1 на патч-панель (НС3);
7. Все кабели информационных сетей (ТФ и ЛВС) с двух сторон (концов) промаркировать в соответствии с таблицей электрических соединений;
8. Кабельный стояк построить с использованием 3-х жестких гладких труб (Двнеш/50, Двнутр 46,6) и коробки ответвительной (240х190х90);
9. Межстеновые кабельные проходки выполнить в стальных трубах Ду32.

Согласовано

Взам. инв. №

Подп. и дата

Инв. № подл.

Изм.	Кол.уч.	Лист	№док.	Подпись	Дата	ПНСА.158-ИОС4-СС			
						ОАО «НИИТФА», г. Москва, Варшавское шоссе, дом 46. Техническое перевооружение лабораторного корпуса			
Разработал		Нестеренко			11.12	Создание центра по разработке, производству и инжиниринговому сопровождению оборудования для синтеза циклотронных радиофармпрепаратов	Стадия	Лист	Листов
							П	14	-
Н.Контроль		Куделка			11.12	План расположения оборудования и прокладки кабельных трасс. 3-й этаж. Телефонизация	ЗАО "НПО "Спецпроект" г. Санкт-Петербург		