
План 1-го этажа (Отм. 0.000)

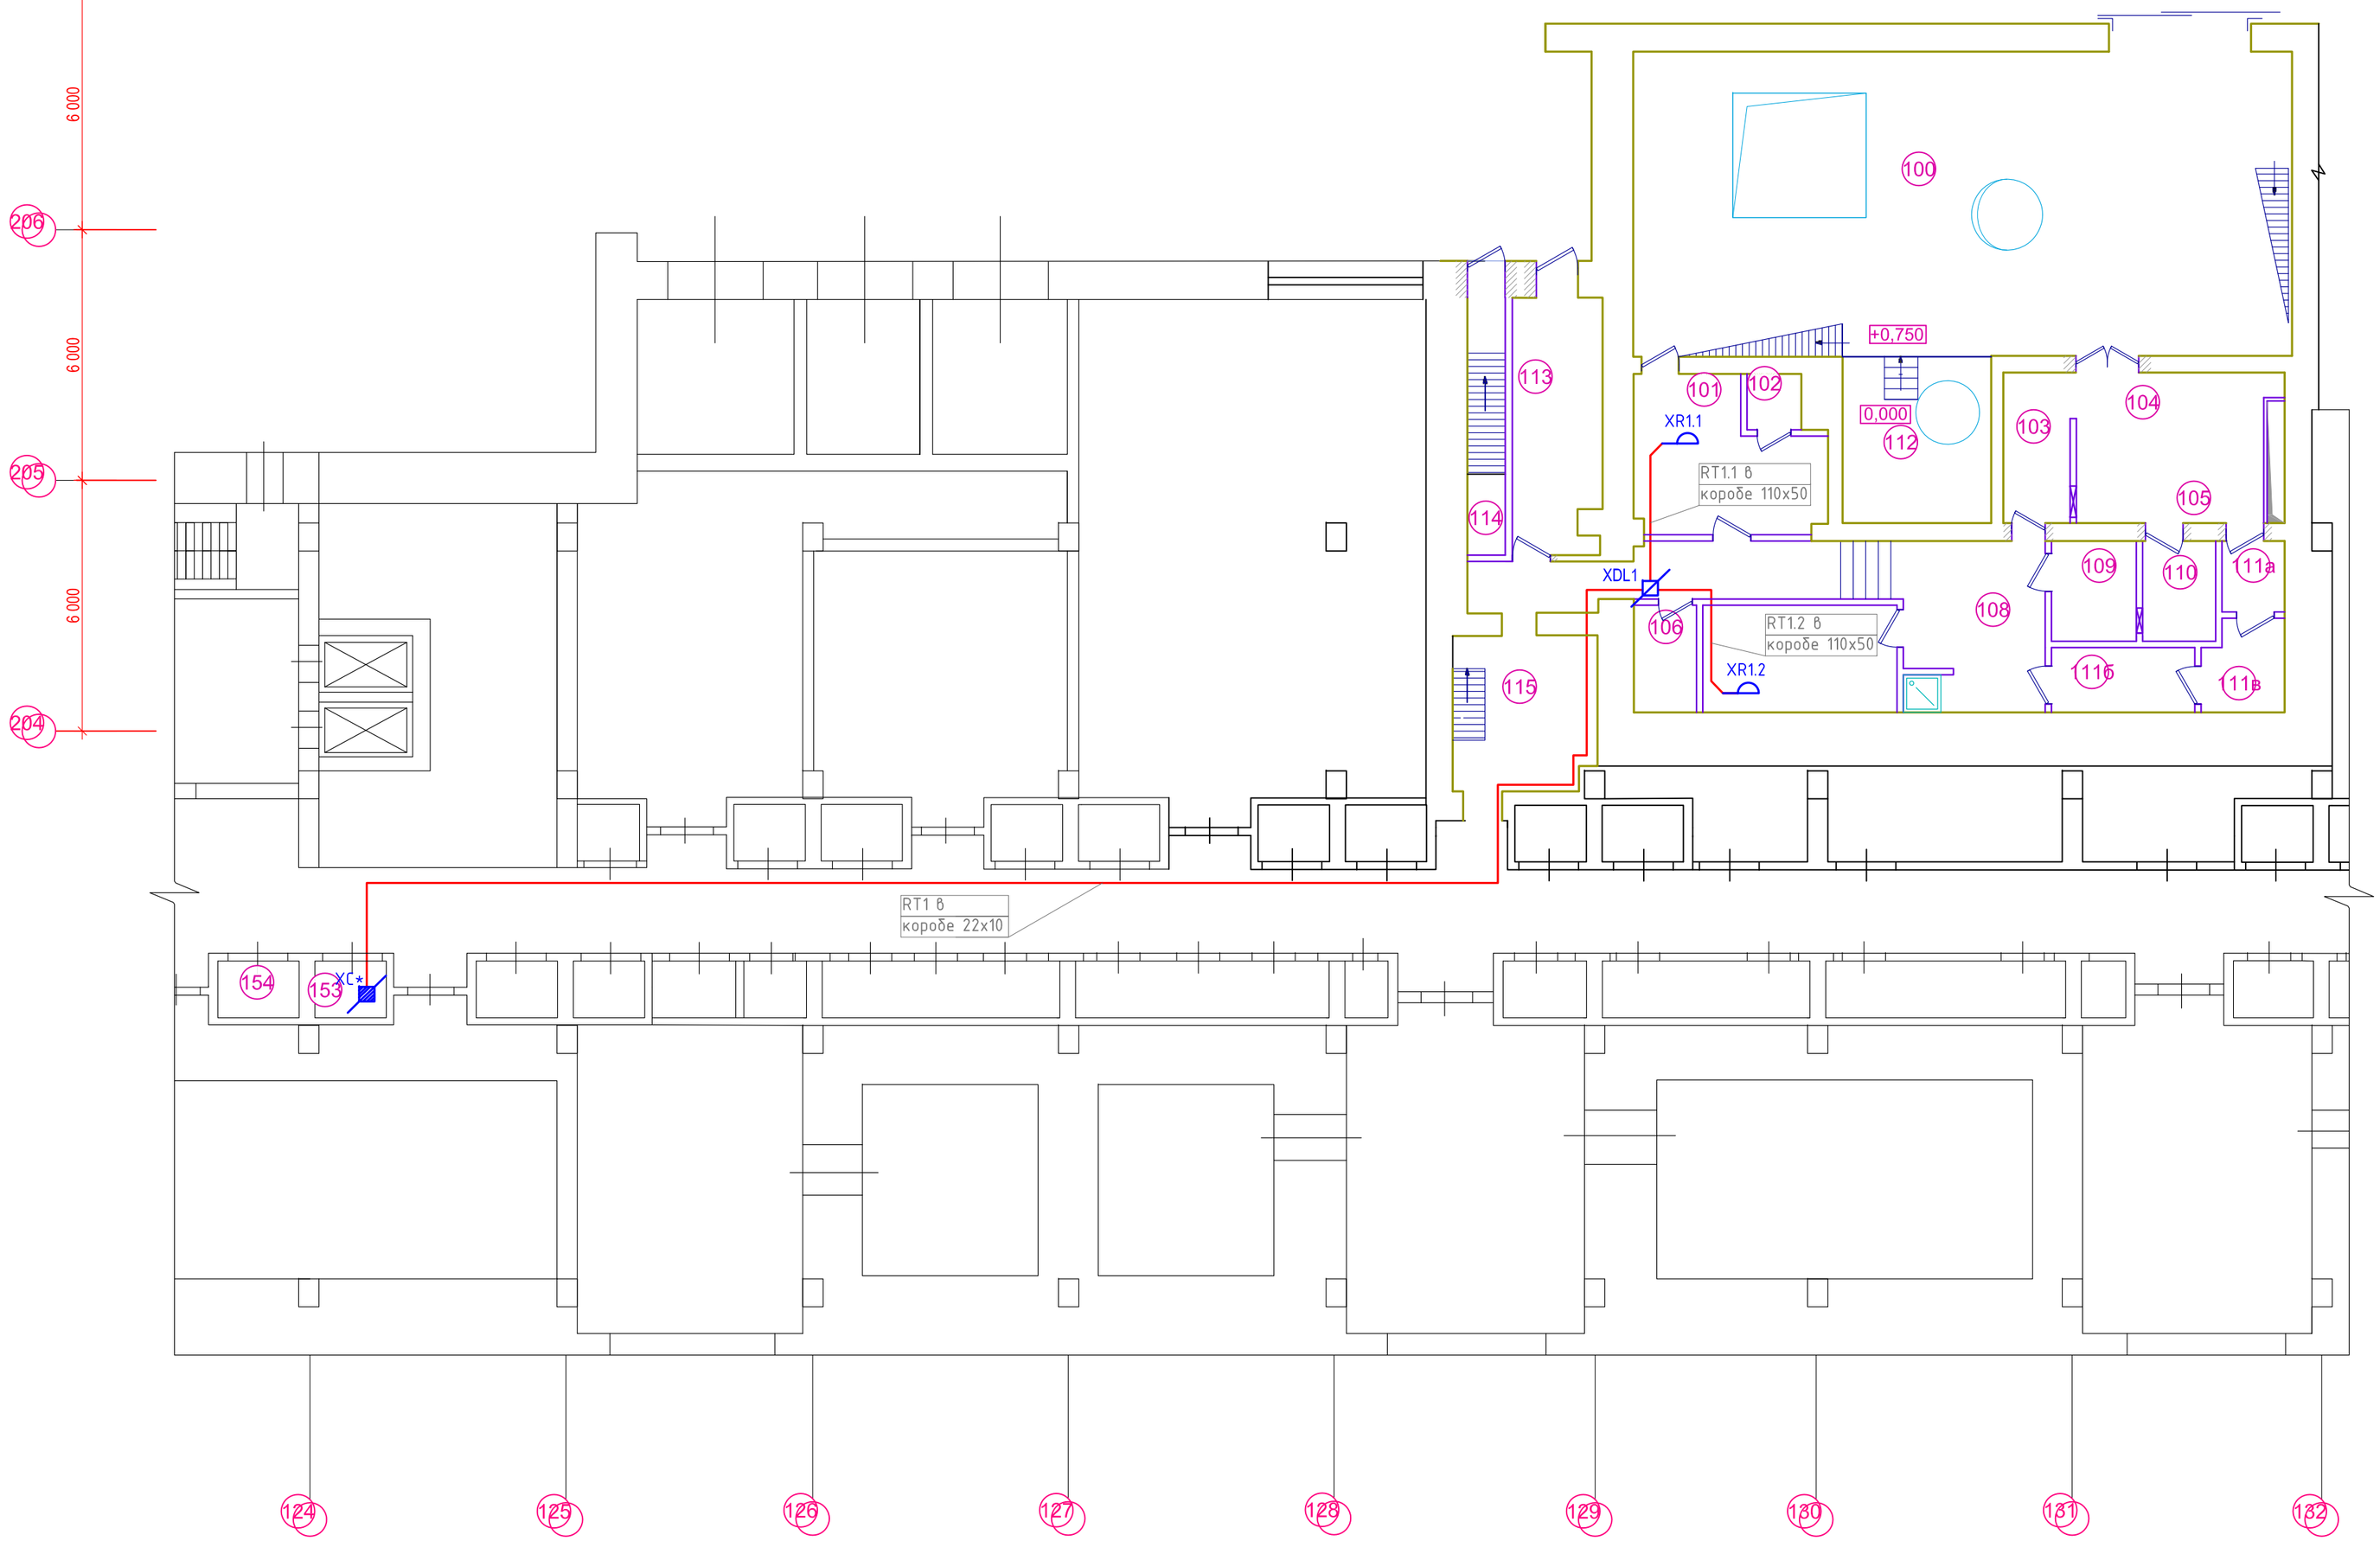

Экспликация помещений

Номер помещения	Наименование	Площадь, м²	Кат.* помещения
100	Погрузочная зона	114,98	
101	ОКК №1, лаб. холодной химии	14,61	
102	Весовая	1,74	
103	Упаковочная	5,76	
104	Сервисная зона горячих камер	3,60	
105	Зона горячих камер	12,55	
106	Санузел	3,85	
107	ОКК №2	11,92	
108	Санпропускник	22,67	
109	Хранилище химреактивов	4,87	
110	Подготовительная	4,2	
111	Шлюз	12,03	
112	Помещение подсистемы водяного охлаждения и термостатирования	14,15	
113	Тамбур	14,03	
114	Лестничная клетка № 1	8,45	
115	Лестничная клетка № 2	12,64	

Структура УГО:

XR 1. 1
- порядковый номер устройства;
- номер разв./огранич. коробки;
- тип устройства;
- графическое обозначение устройства;

XDL1
- порядковый номер устройства;
- тип устройства;
- графическое обозначение устройства;

Условные обозначения		
	XC*	Коробка разветвительная (существующая)
	XDL1	Коробка ограничительно-разветвительная, 4-х линейная
	XR1.x	Розетка радиотрансляционная

Указания к проведению строительно-монтажных работ (СМР):

1. Кабельные трассы по оборудуемым помещениям проложить в кабель-каналах 110х50, причем кабели проектируемой сети РТ проложить в отсеках короба, разделенных перегородкой от кабелей сетей ТФ и ЛВС, розетки смонтировать в вертикальных опусках кабель-канала 22х10;
2. Кабельную линию сети радиофикации RT1 по коридору проложить в кабель-канале 22х10;
3. Подключение абонентских устройств (розеток) произвести через коробки ответвительно-ограничительные типа "КРА-4", непосредственно розетки сети РТ (типа "РПВ-1 "евро") смонтировать на крышке кабель-канала 110х50;
4. Проектом не допускается подключение розеток сети РТ без установки ограничительных элементов (резисторы 300-6000м);
5. Месторасположение оборудования и трассы кабельных линий уточнить по месту на стадии СМР.

Изм.	Кол.уч.	Лист	№док.	Подпись	Дата	ПНСА.158-ИОС4-СС			
						ОАО «НИИТФА», г. Москва, Варшавское шоссе, дом 46. Техническое перевооружение лабораторного корпуса			
Разработал		Нестеренко			11.12	Создание центра по разработке, производству и инжинирингового сопровождению оборудования для синтеза циклотронных радиофармпрепаратов	Стадия	Лист	Листов
							П	15	-
Н.Контроль		Куделка			11.12	План расположения оборудования и прокладки кабельных трасс. 1-й этаж. Радиофикация	ЗАО "НПО "Спецпроект" г. Санкт-Петербург		

Согласовано

Взам. инв. №

Подп. и дата

Инв. № подл.