
План 2-го этажа (0тм. +4.200)

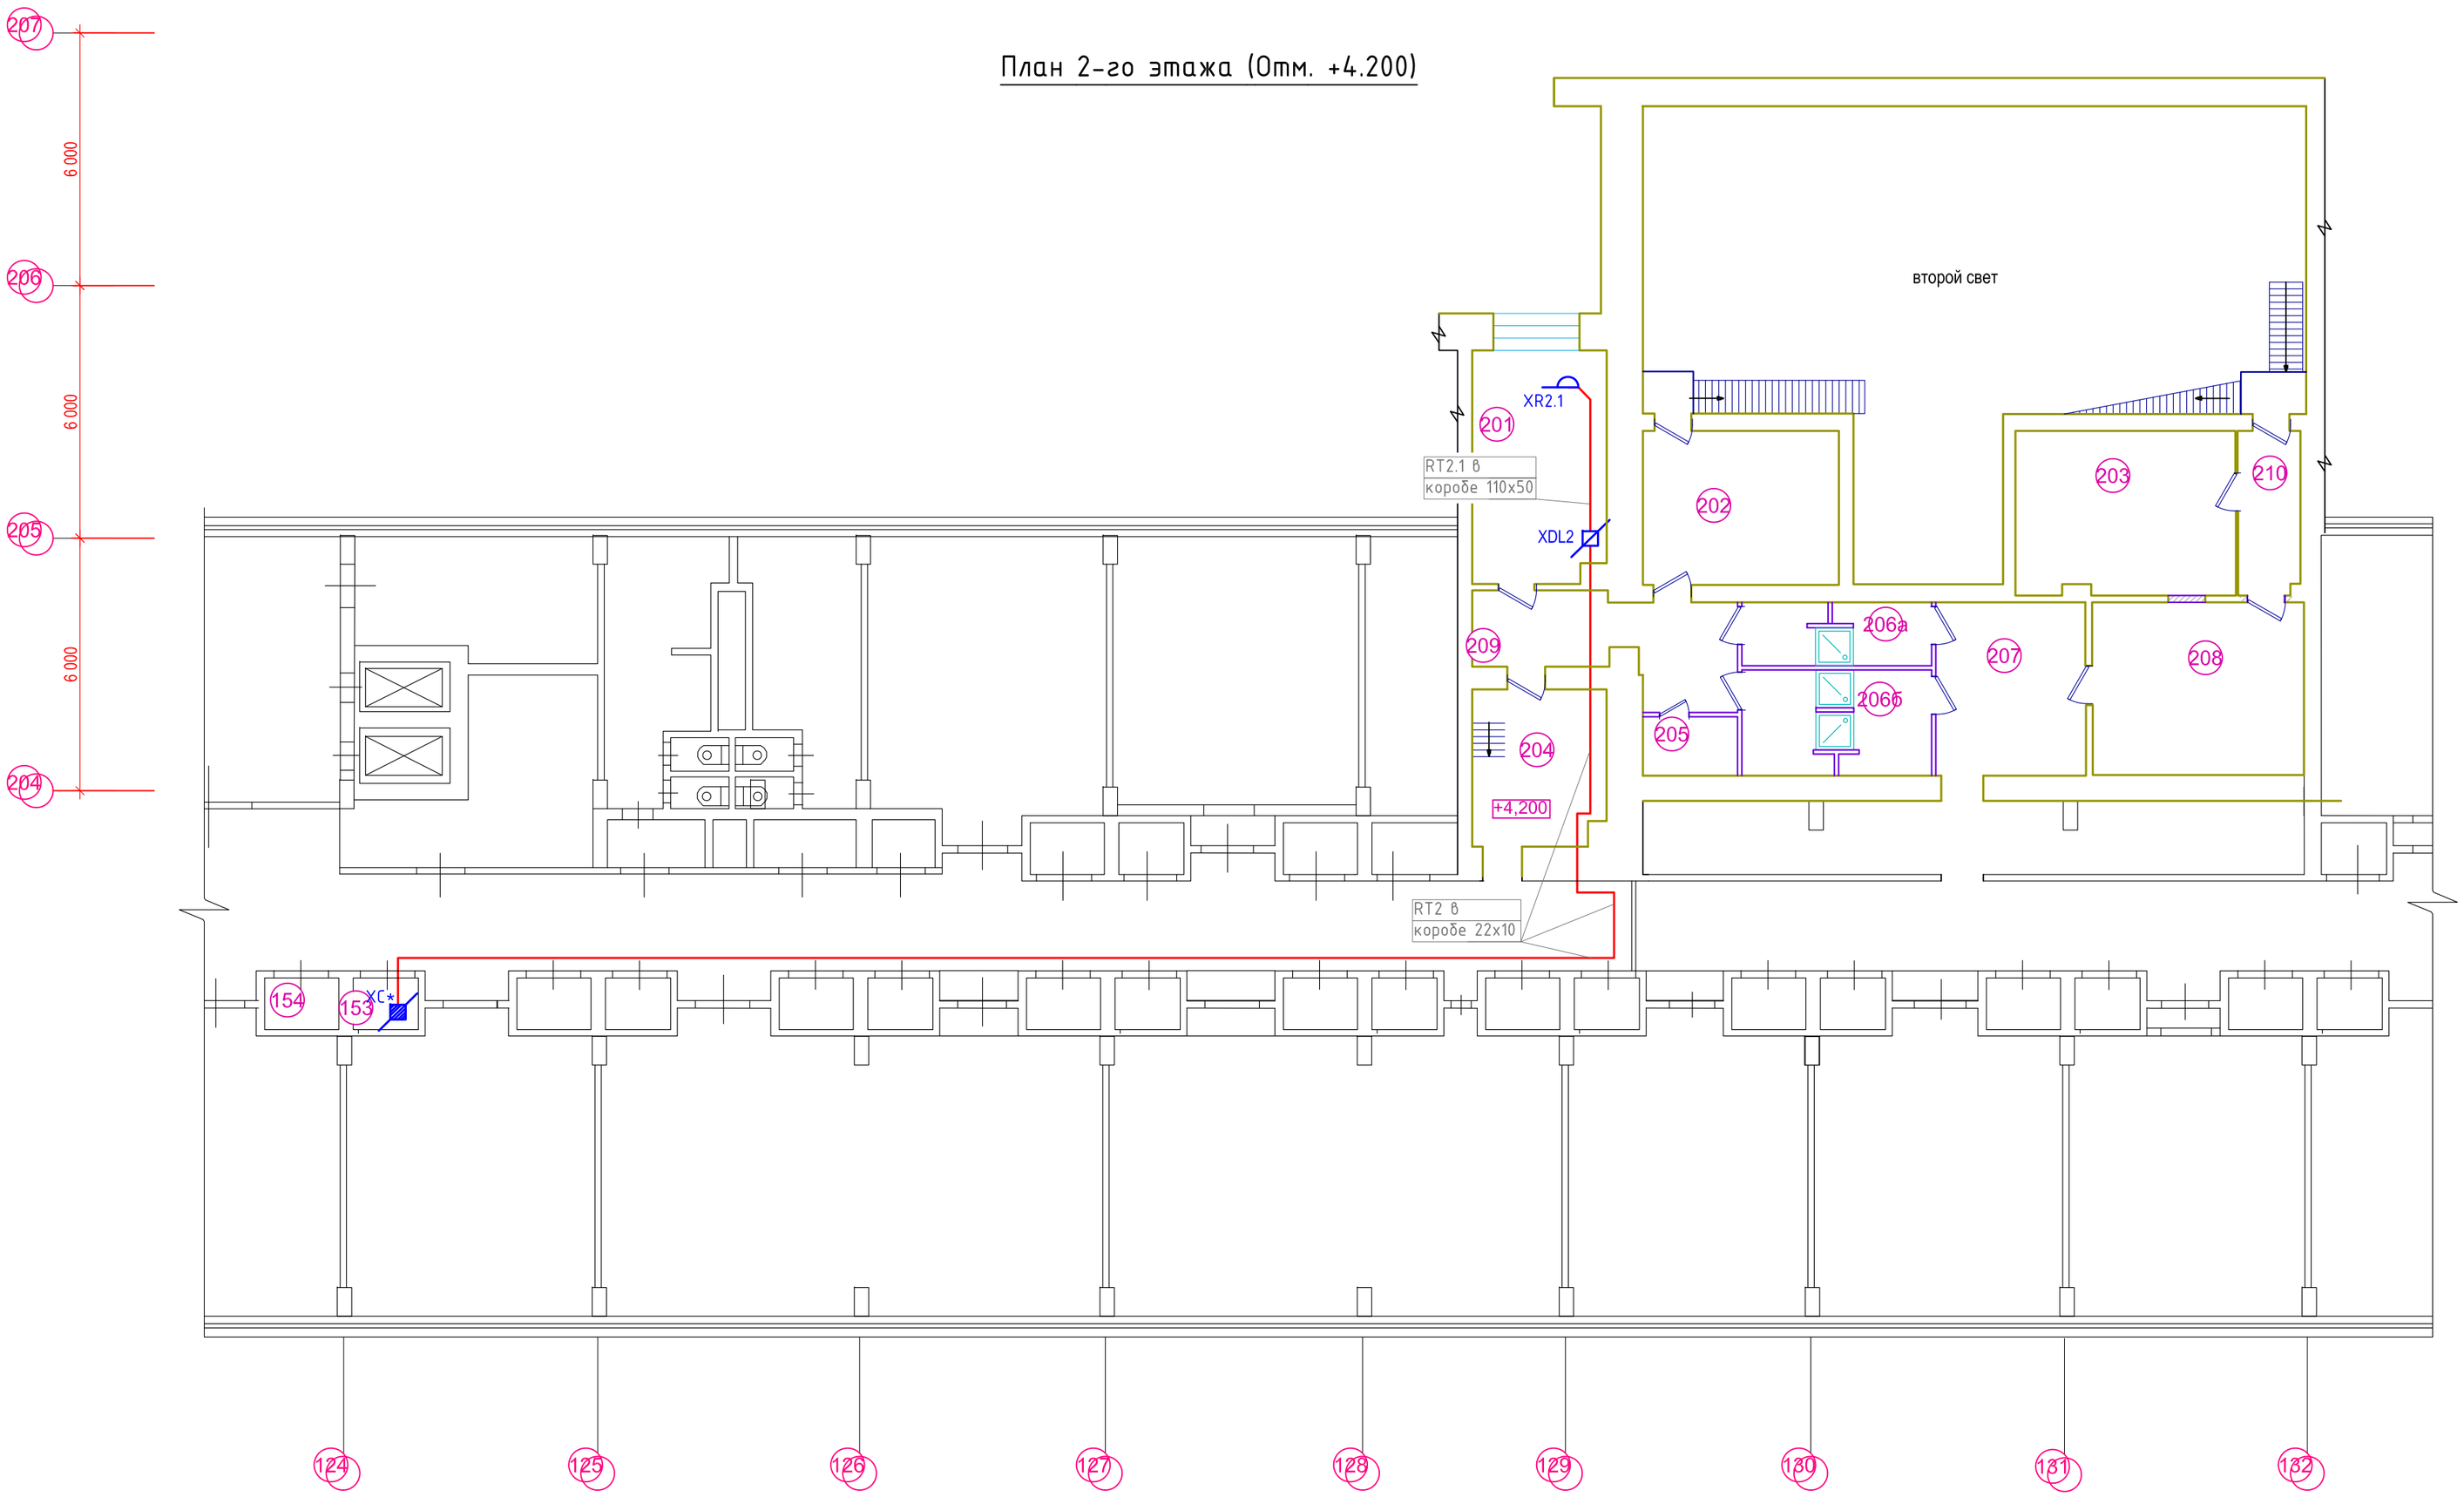

Экспликация помещений

Номер помещения	Наименование	Площадь, м²	Кат.* помещения
201	Пультовая, комната отдыха персонала	17,41	
202	Система приточно-вытяжной вентиляции для "Чистых" помещений ???	17,03	
203	Архив документации	20,28	
204	Лестничная клетка № 2	11,65	
205	Санузел	2,70	
206а	Санпропускник женский	6,64	
206б	Санпропускник мужской	11,02	
207	Вестибюль	14,69	
208	Комната отдыха	20,64	
209	Коридор	13,02	
210	Коридор	5,74	

Условные обозначения		
	XC*	Коробка разветвительная (существующая)
	XDL2	Коробка ограничительно-разветвительная, 4-х линейная
	XR2.1	Розетка радиотрансляционная

Структура УГО:

XR 2. 1
- порядковый номер устройства;
- номер разв./огранич. коробки;
- тип устройства;
- графическое обозначение устройства;

XDL2
- порядковый номер устройства;
- тип устройства;
- графическое обозначение устройства;

Указания к проведению строительно-монтажных работ (СМР):

1. Кабельные трассы по оборудуемым помещениям проложить в кабель-каналах 110х50, причем кабели проектируемой сети РТ проложить в отсеках короба, разделенных перегородкой от кабелей сетей ТФ и ЛВС, розетки смонтировать в вертикальных опусках кабель-канала 22х10;
2. Кабельную линию сети радиофикации RT2 по коридору проложить в кабель-канале 22х10;
3. Подключение абонентских устройств (розеток) произвести через коробки ответвительно-ограничительные типа "КРА-4", непосредственно розетки сети РТ (типа "РПВ-1 "евро") смонтировать на крышке кабель-канала 110х50;
4. Проектом не допускается подключение розеток сети РТ без установки ограничительных элементов (резисторы 300-6000м);
5. Месторасположение оборудования и трассы кабельных линий уточнить по месту на стадии СМР.

Согласовано

Взам. инв. №

Подп. и дата

Инв. № подл.

Изм.	Кол.уч.	Лист	№док.	Подпись	Дата
Разработал		Нестеренко			11.12
Н.Контроль		Куделка			11.12

ПНСА.158-ИОС4-СС

ОАО «НИИТФА», г. Москва, Варшавское шоссе, дом 46.
Техническое перевооружение лабораторного корпуса

Создание центра по разработке, производству и инжинирингому сопровождению оборудования для синтеза циклотронных радиофармпрепаратов

Стадия	Лист	Листов
П	16	–

План расположения оборудования и прокладки кабельных трасс. 2-й этаж. Радиофикация

ЗАО "НПО "Спецпроект" г. Санкт-Петербург