
План 3-го этажа (0тм. +8.450)

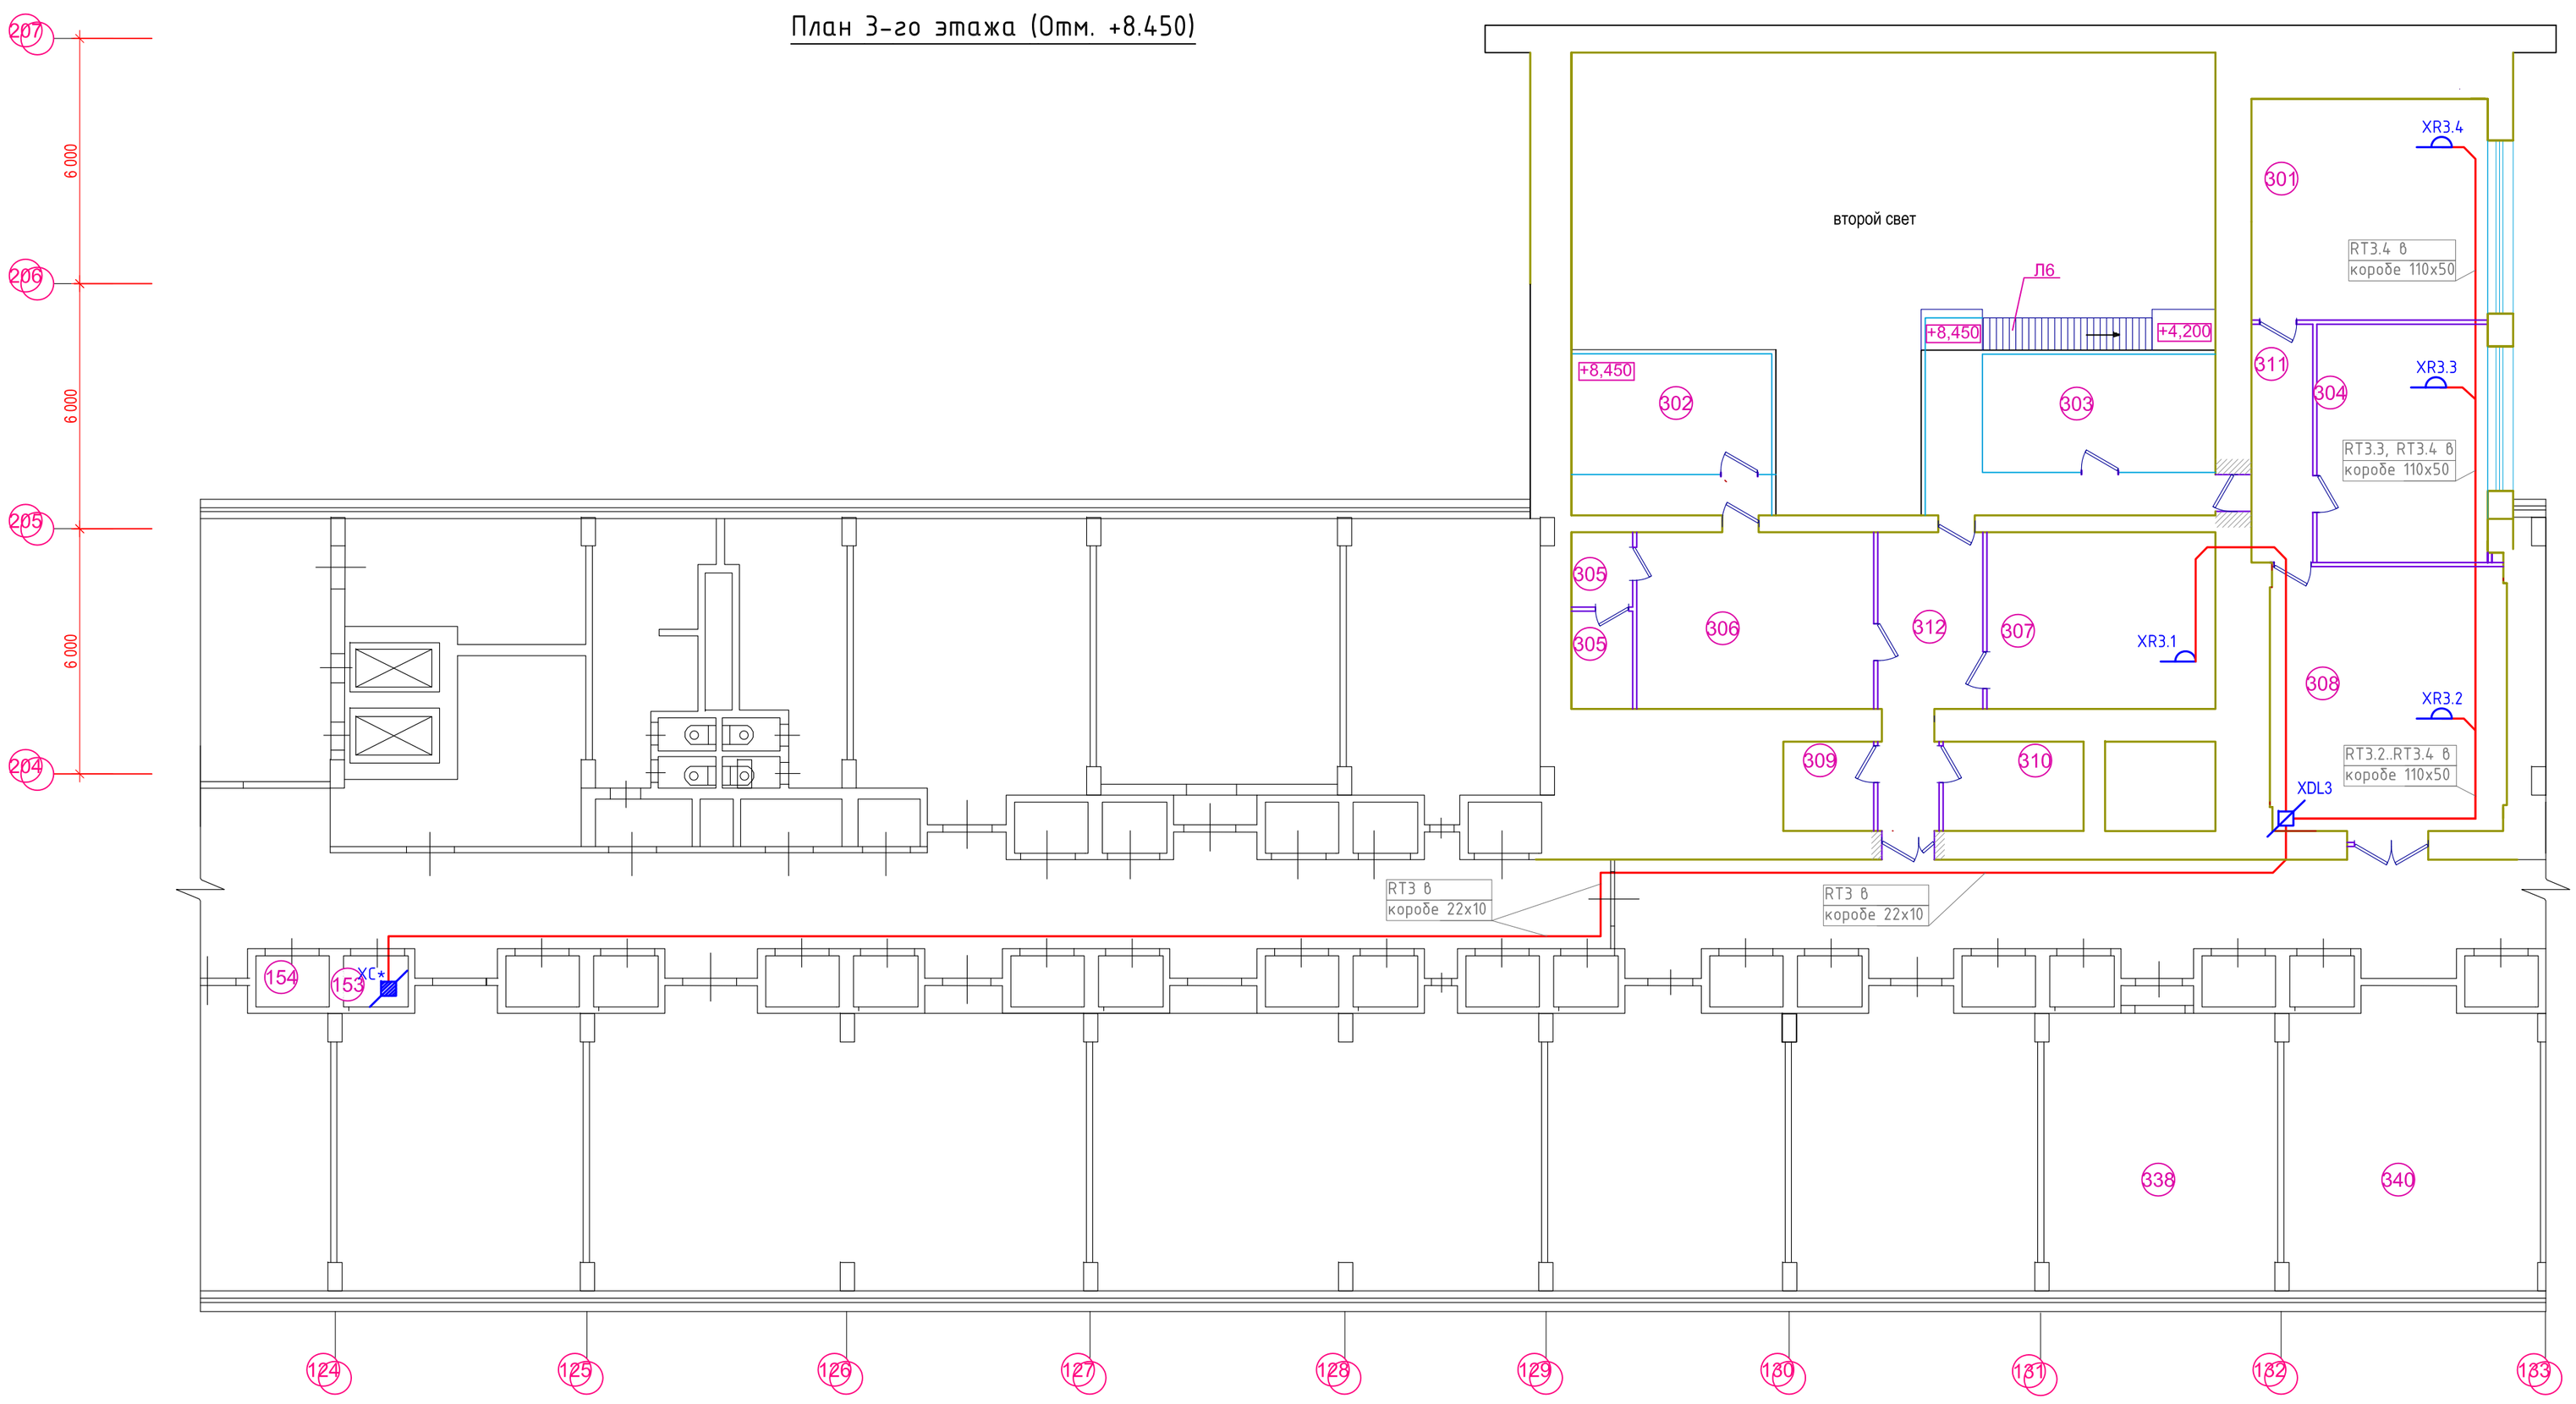

Экспликация помещений

Номер помещения	Наименование	Площадь, м²	Кат.* помещения
301	Кабинет руководителя производственного комплекса	31,30	
302	Площадка водоподготовки градирни	20,27	
303	Площадка компрессорного блока чиллера	29,11	
304	Кабинет руководителя ОКК	24,36	
305	Санузел	5,60	
306	Помещение для приема пищи	25,07	
307	Участок сборки и тестирования модулей синтеза	24,18	
308	Помещение для составления, обработки и хранения документации	37,35	
309	Склад	4,83	
310	Гардероб	7,51	
311	Коридор	8,75	
312	Коридор	15,43	
337Б	Узел связи		

Условные обозначения		
	XC*	Коробка разветвительная (существующая)
	XDL3	Коробка ограничительно-разветвительная, 4-х линейная
	XR3.x	Розетка радиотрансляционная

Структура УГО:

XR 1. 1
- порядковый номер устройства;
- номер разв./огранич. коробки;
- тип устройства;
- графическое обозначение устройства;

XDL1
- порядковый номер устройства;
- тип устройства;
- графическое обозначение устройства;

Указания к проведению строительно-монтажных работ (СМР):

1. Кабельные трассы по оборудуемым помещениям проложить в кабель-каналах 110х50, причем кабели проектируемой сети РТ проложить в отсеках короба, разделенных перегородкой от кабелей сетей ТФ и ЛВС, розетки смонтировать в вертикальных опусках кабель-канала 22х10;
2. Кабельную линию сети радиофикации RT3 по коридору проложить в кабель-канале 22х10;
3. Подключение абонентских устройств (розеток) произвести через коробки ответвительно-ограничительные типа "КРА-4", непосредственно розетки сети РТ (типа "РПВ-1 "евро") смонтировать на крышке кабель-канала 110х50;
4. Проектом не допускается подключение розеток сети РТ без установки ограничительных элементов (резисторы 300-6000м);
5. Месторасположение оборудования и трассы кабельных линий уточнить по месту на стадии СМР.

Согласовано

Взам. инв. №

Подп. и дата

Инв. № подл.

Изм.	Кол.уч.	Лист	№док.	Подпись	Дата
Разработал		Нестеренко			11.12
Н.Контроль		Куделка			11.12

ПНСА.158-ИОС4-СС

ОАО «НИИТФА», г. Москва, Варшавское шоссе, дом 46.
Техническое перевооружение лабораторного корпуса

Создание центра по разработке, производству и инжиниринговому сопровождению оборудования для синтеза циклотронных радиофармпрепаратов

Стадия	Лист	Листов
П	17	-

План расположения оборудования и прокладки кабельных трасс. 3-й этаж. Радиофикация

ЗАО "НПО "Спецпроект" г. Санкт-Петербург