
Фрагмент генплана территории ОАО «НИИТФА»

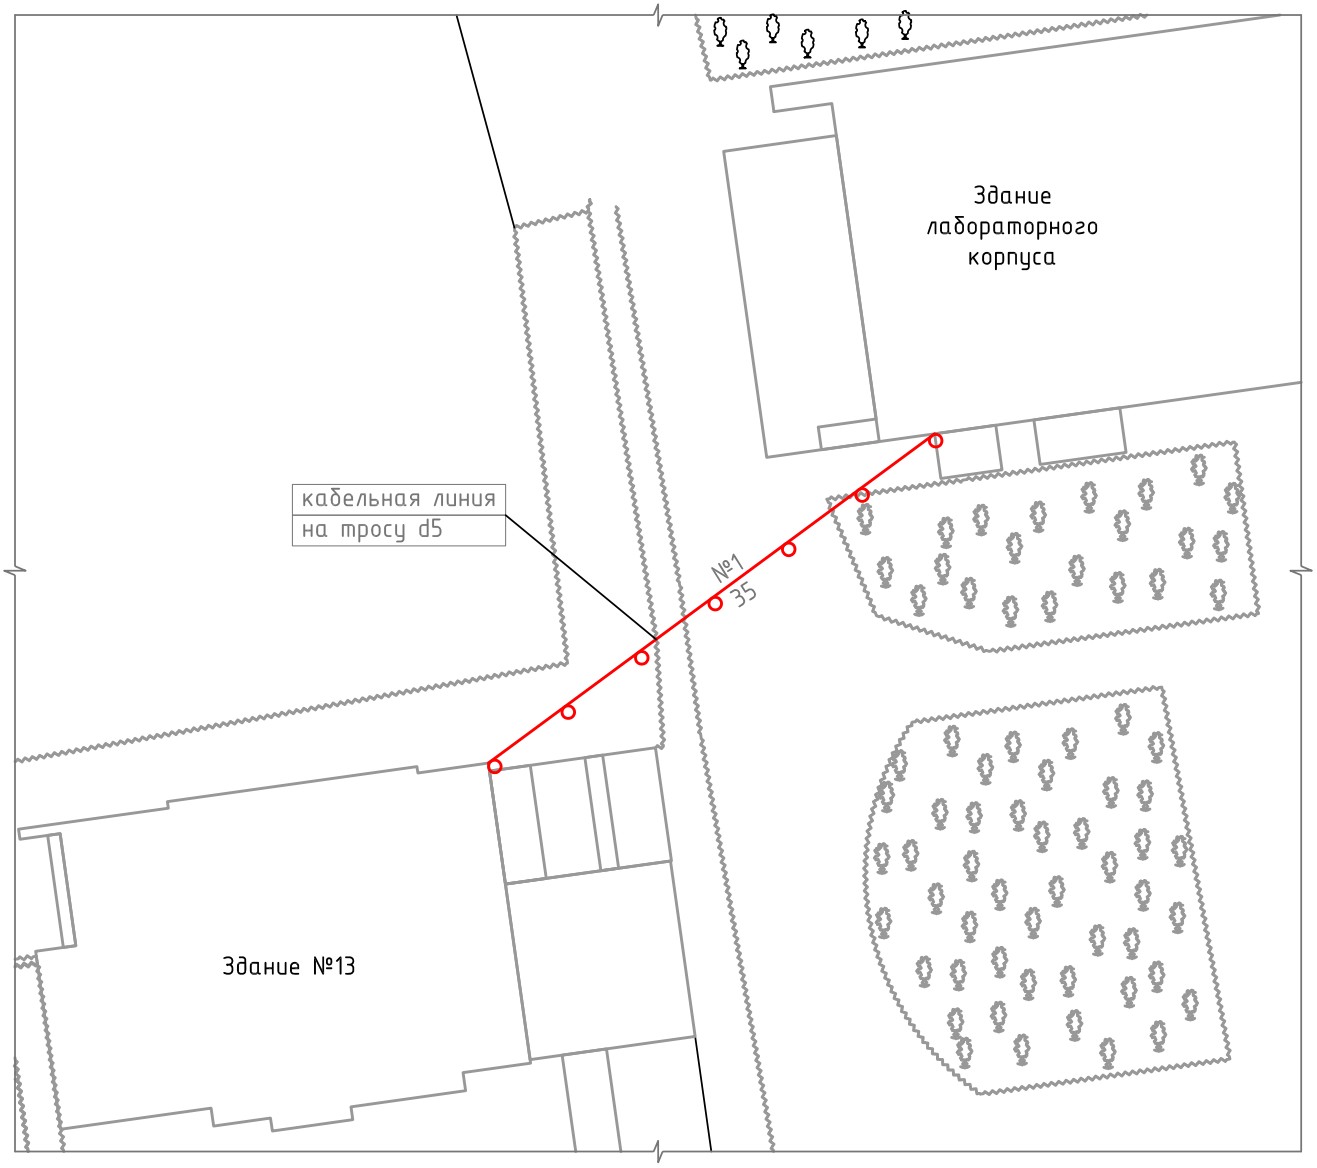


Согласовано

Взам. инв. №

Подп. и дата

Инв. № подл.

| Изм. | Кол.уч. | Лист | №док. | Подпись | Дата |
|---|---|---|---|---|---|
| Разработал | | Краснухин | | | 11.12 |
| Проверил | | Нестеренко | | | 11.12 |
| | | | | | |
| Н.Контроль | | Куделка | | | 11.12 |
| | | | | | |
| | | | | | |

# ПНСА.158-ИОС5-ОС

ОАО «НИИТФА», г. Москва, Варшавское шоссе, дом 46.
Техническое перевооружение лабораторного корпуса

Создание центра по разработке, производству и инжинирингового сопровождению оборудования для синтеза циклотронных радиофармпрепаратов

| Стадия | Лист | Листов |
|---|---|---|
| П | 11 | - |

План расположения оборудования и прокладки кабельных трасс. Генплан. Охранная сигнализация

ЗАО "НПО "Спецпроект" г. Санкт-Петербург