
План 1-го этажа (Отм. 0.000)

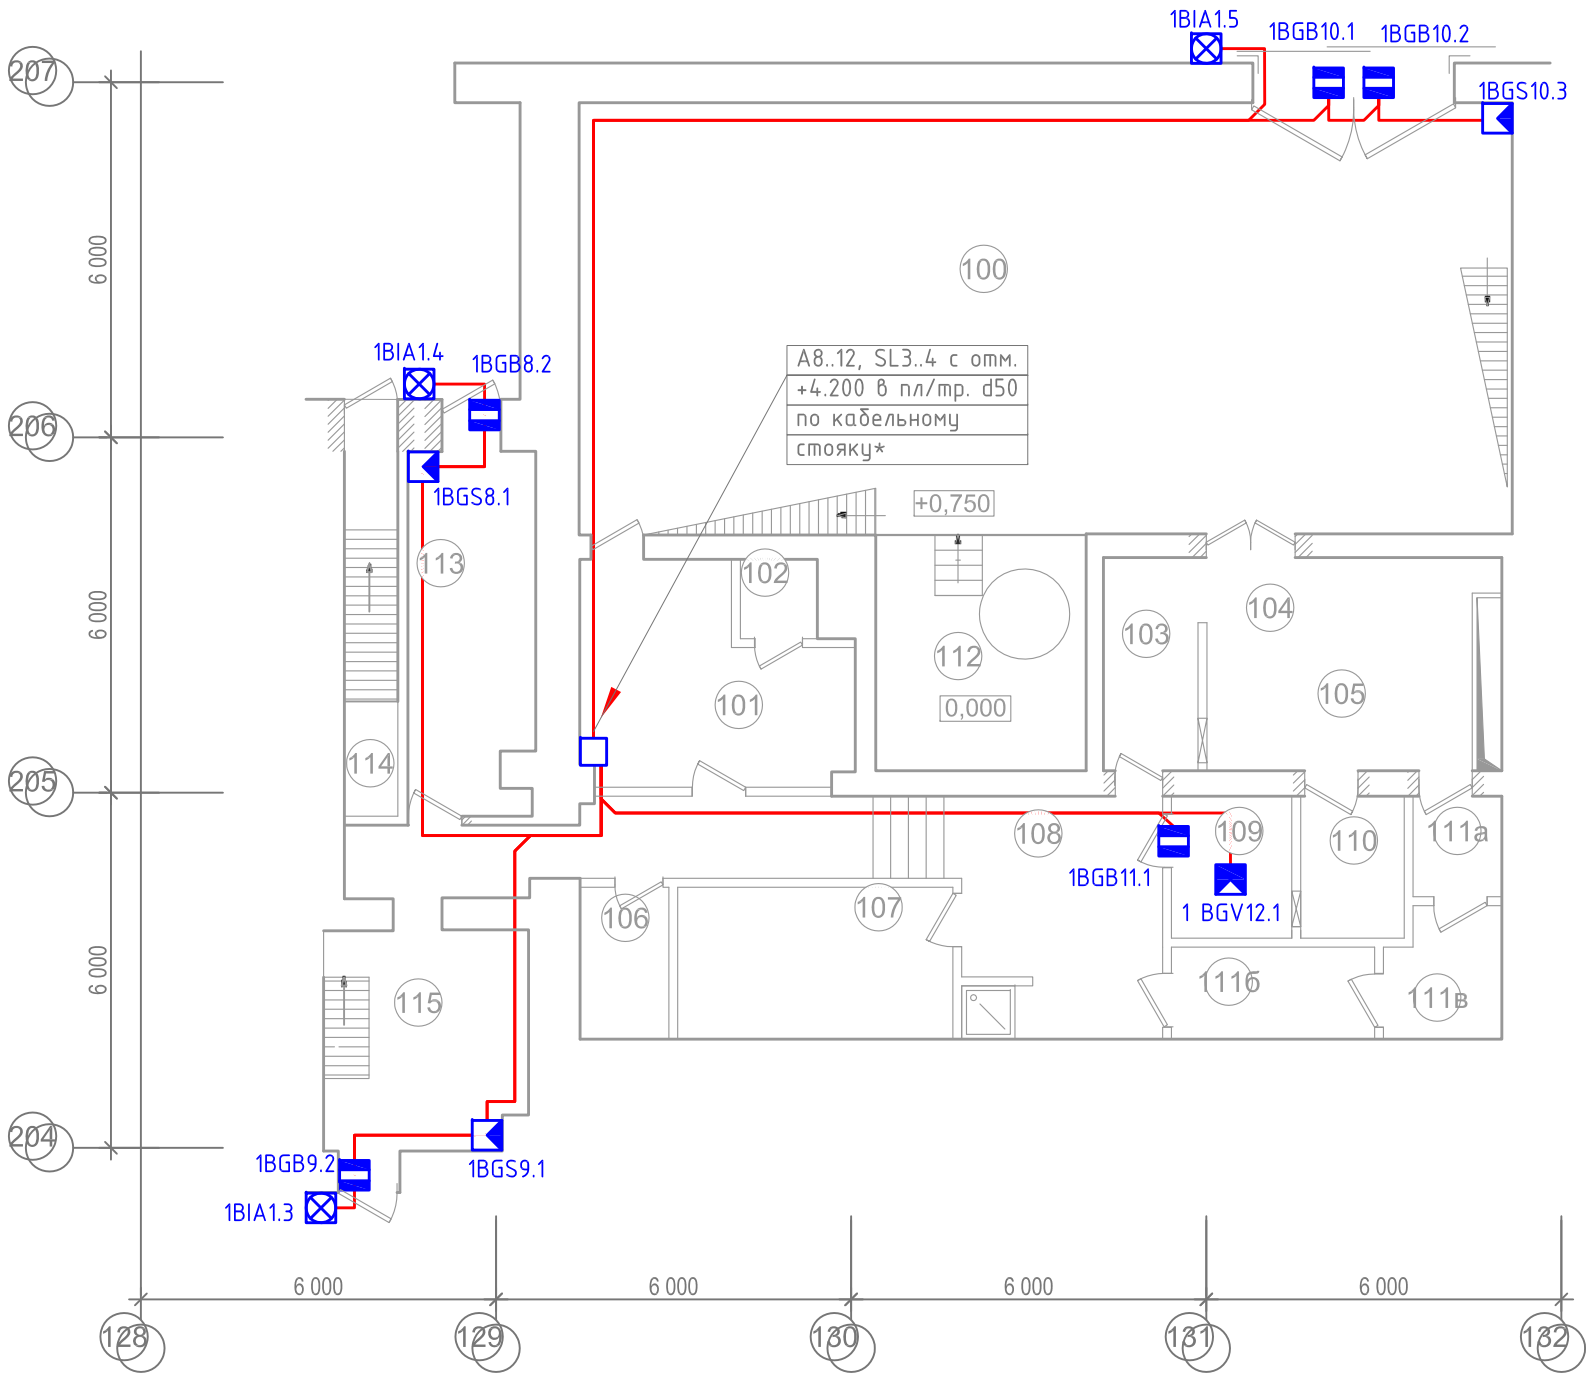

Экспликация помещений

Номер помещения	Наименование	Площадь, м²	Кат.* помещения
100	Погрузочная зона	114,98	
101	ОКК №1, лаб. холодной химии	14,61	
102	Весовая	1,74	
103	Упаковочная	5,76	
104	Сервисная зона горячих камер	3,60	
105	Зона горячих камер	12,55	
106	Санузел	3,85	
107	ОКК №2	11,92	
108	Санпропускник	22,67	
109	Хранилище химреактивов	4,87	
110	Подготовительная	4,2	
111	Шлюз	12,03	
112	Помещение подсистемы водяного охлаждения и термостатирования	14,15	
113	Тамбур	14,03	
114	Лестничная клетка № 1	8,45	
115	Лестничная клетка № 2	12,64	

1 BGS 1. 12

- номер извещателя в шлейфе ППКОП;
- номер шлейфа;
- тип извещателя;
- номер приемо-контрольного прибора;
- графическое обозначение извещателя.

Условные графические обозначения		
	BGS	Извещатель охранный поверхностный оптико-электронный ФОТОН-Ш2
	BGV	Извещатель охранный объемный оптико-электронный ФОТОН-21
	BGB	Извещатель охранный магнитоконтактный ИО-102-26 исп.02
	BIA	Оповещатель светозвуковой "Маяк-12К" (уличного исполнения)
	-	Коробка протяжная кабельного стояка

Указания к проведению строительно-монтажных работ (СМР):

1. Извещатели охранные "ОС" типа "штора" смонтировать на стенах (или прочих неподвижных конструкциях) под потолком с минимальным отступом 150;
2. Извещатели охранные "ОС" типа "объемник" смонтировать согласно плану на потолке;
3. Извещатели охранные "ОС" типа "датчик вскрытия двери" смонтировать в дверных и оконных проемах проемах, причем магнит устанавливать на подвижной части, а "геркон" на не подвижной;
4. Оповещатели охранные смонтировать согласно плану под потолком с минимальным отступом 150;
5. Кабельные трассы прокладывать в кабель-канале 22х10 под потолком с минимальным отступом 150;
6. Все кабели с двух сторон (концов) промаркировать в соответствии с таблицей электрических соединений.
7. Месторасположение оборудования и трассировку кабельных линий уточнить на стадии строительно-монтажных работ.

* - кабельные стояки учтены проектом ПНСА.158-ИОС4.

Изм.	Кол.уч.	Лист	№док.	Подпись	Дата	ПНСА.158-ИОС5-ОС			
						ОАО «НИИТФА», г. Москва, Варшавское шоссе, дом 46. Техническое перевооружение лабораторного корпуса			
Разработал		Краснухин			11.12	Создание центра по разработке, производству и инжинирингового сопровождению оборудования для синтеза циклотронных радиофармпрепаратов	Стадия	Лист	Листов
Проверил		Нестеренко			11.12		П	7	-
Н.Контроль		Куделка			11.12	План расположения оборудования и прокладки кабельных трасс. 1-й этаж. Охранная сигнализация	ЗАО "НПО "Спецпроект" г. Санкт-Петербург		

Согласовано

Взам. инв. №

Подп. и дата

Инв. № подл.