
План 2-го этажа (Отм. +4.200)

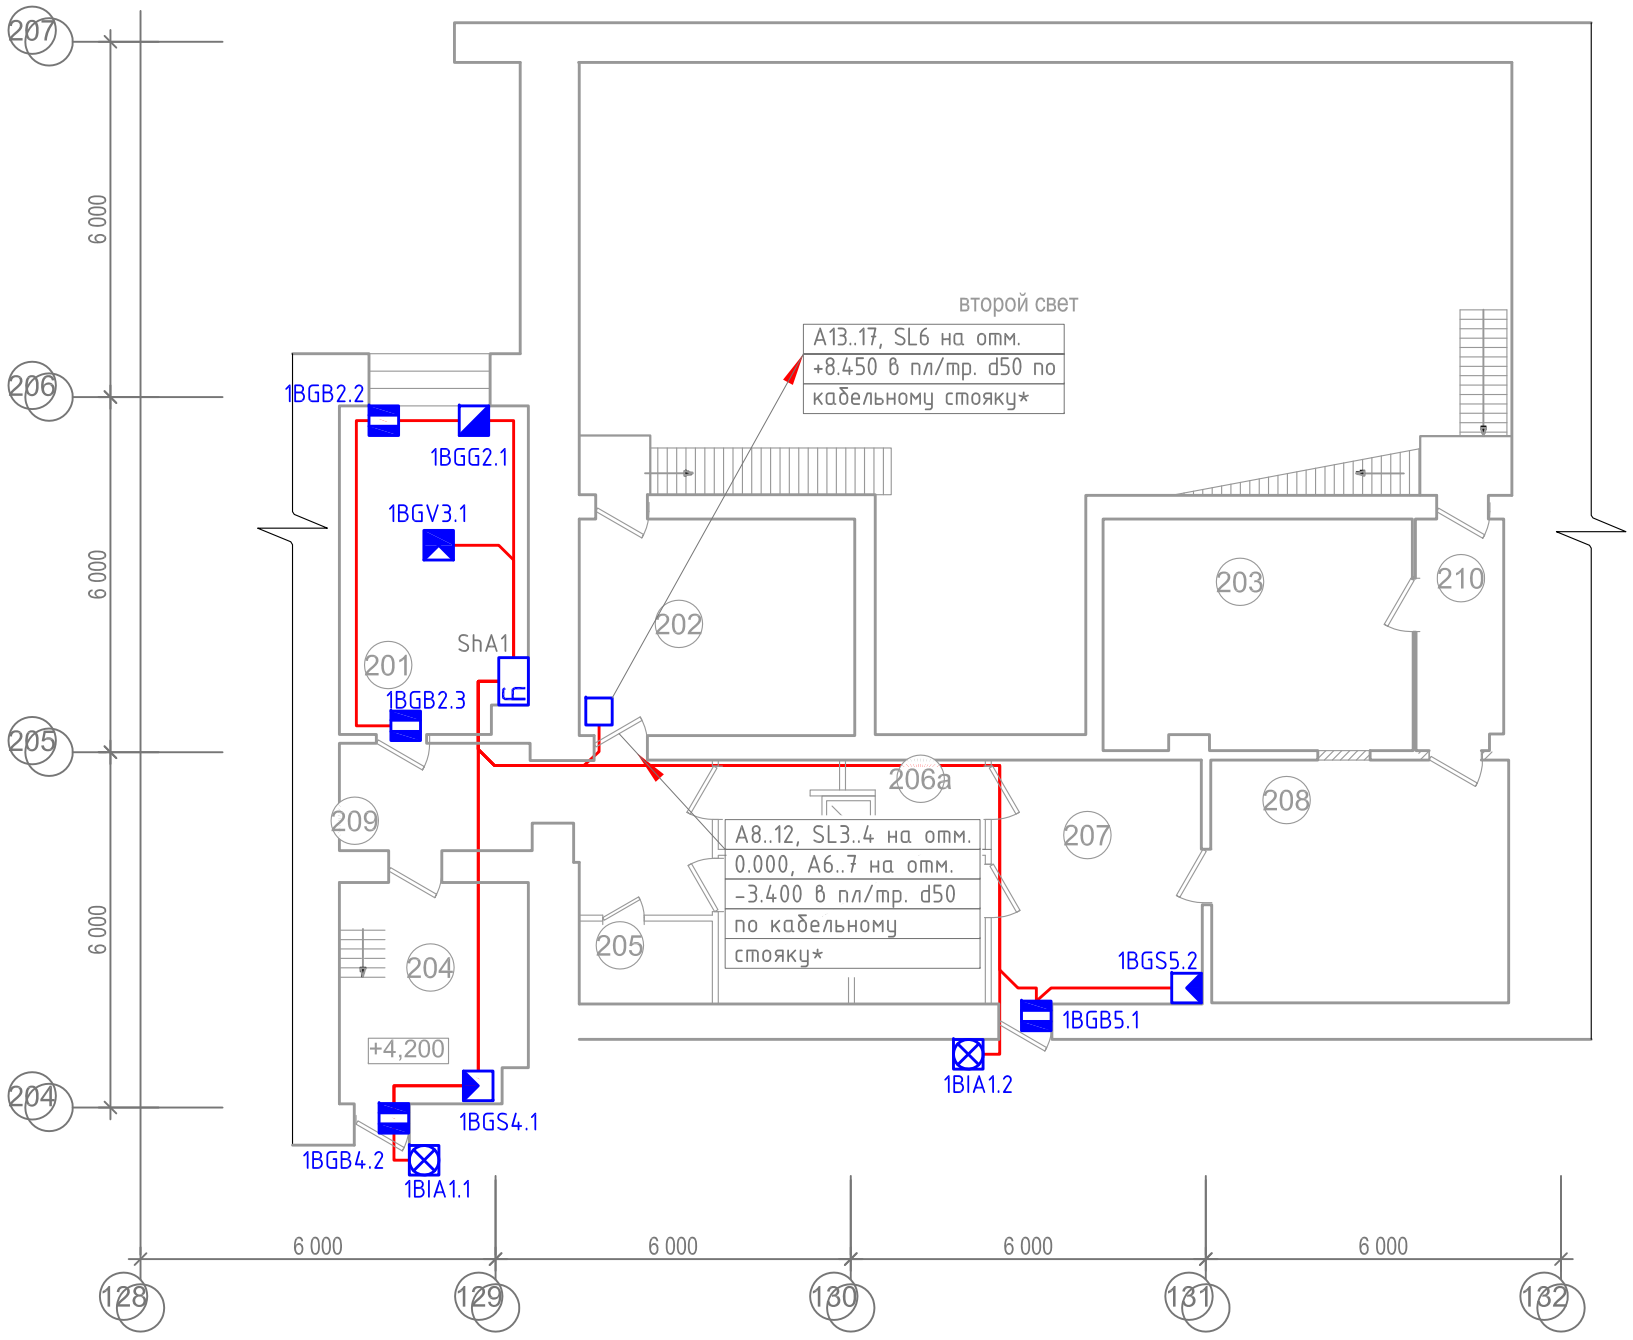

Экспликация помещений			
Номер помещения	Наименование	Площадь, м²	Кат.* помещения
201	Пультовая, комната отдыха персонала	17,41	
202	Система приточно-вытяжной вентиляции для "Чистых" помещений ???	17,03	
203	Архив документации	20,28	
204	Лестничная клетка № 2	11,65	
205	Санузел	2,70	
206а	Санпропускник женский	6,64	
206б	Санпропускник мужской	11,02	
207	Вестибюль	14,69	
208	Комната отдыха	20,64	
209	Коридор	13,02	
210	Коридор	5,74	

1 BGS 1. 12

- номер извещателя в шлейфе ППКОП;
- номер шлейфа;
- тип извещателя;
- номер приемо-контрольного прибора;
- графическое обозначение извещателя.

Условные графические обозначения		
-	ShA1	Шкаф зонный ОС
	BGS	Извещатель охранный поверхностный оптико-электронный ФОТОН-Ш2
	BGV	Извещатель охранный объемный оптико-электронный ФОТОН-21
	BGG	Извещатель охранный поверхностный звуковой (СТЕКЛО-4)
	BGB	Извещатель охранный магнитоконтактный ИО-102-26 исп.02
	BIA	Оповещатель светозвуковой "Маяк-12К" (уличного исполнения)
	-	Коробка протяжная кабельного стояка

Примечания:

1. Щит зонный "ОС" на стене согласно настоящему плану на высоте не менее 2000, подвод кабельных линий к указанному устройству выполнить в коробе 110х50;
2. В щите установить ППКОП "Сигнал-20М (АРК1), устройства коммутационные и устройство защиты (АВДТ), щит собрать с учетом спецификации;
3. Обеспечение электропитанием, а также электрозащита линий ~220В, 50Гц и оборудования производится по проекту ПНСА.158-ИОС1;
4. Извещатели охранные "ОС" типа "штора" смонтировать на стенах (или прочих неподвижных конструкциях) под потолком с минимальным отступом 150;
5. Извещатели охранные "ОС" типа "объемник" смонтировать согласно плану на потолке;
6. Извещатели охранные "ОС" типа "датчик вскрытия двери" смонтировать в дверных и оконных проемах проемах, причем магнит устанавливать на подвижной части, а "геркон" на не подвижной;
7. Оповещатели охранные смонтировать согласно плану под потолком с минимальным отступом 150;
8. Кабельные трассы прокладывать в кабель-канале 22х10 под потолком с минимальным отступом 150;
9. Все кабели с двух сторон (концов) промаркировать в соответствии с таблицей электрических соединений.
10. Месторасположение оборудования и трассировку кабельных линий уточнить на стадии строительно-монтажных работ.

* - кабельные стояки и короб 110х50 учтены проектом ПНСА.158-ИОС4.

Согласовано

Взам. инв. №

Подп. и дата

Инв. № подл.

Изм.	Кол.уч.	Лист	№док.	Подпись	Дата
Разработал		Краснухин			11.12
Проверил		Нестеренко			11.12
Н.Контроль		Куделка			11.12

ПНСА.158-ИОС5-ОС

ОАО «НИИТФА», г. Москва, Варшавское шоссе, дом 46.
Техническое перевооружение лабораторного корпуса

Создание центра по разработке, производству и инжиниринговому сопровождению оборудования для синтеза циклотронных радиофармпрепаратов

Стадия	Лист	Листов
П	8	-

План расположения оборудования и прокладки кабельных трасс. 2-й этаж. Охранная сигнализация

ЗАО "НПО "Спецпроект" г. Санкт-Петербург