
План 3-го этажа (Отм. +8.450)

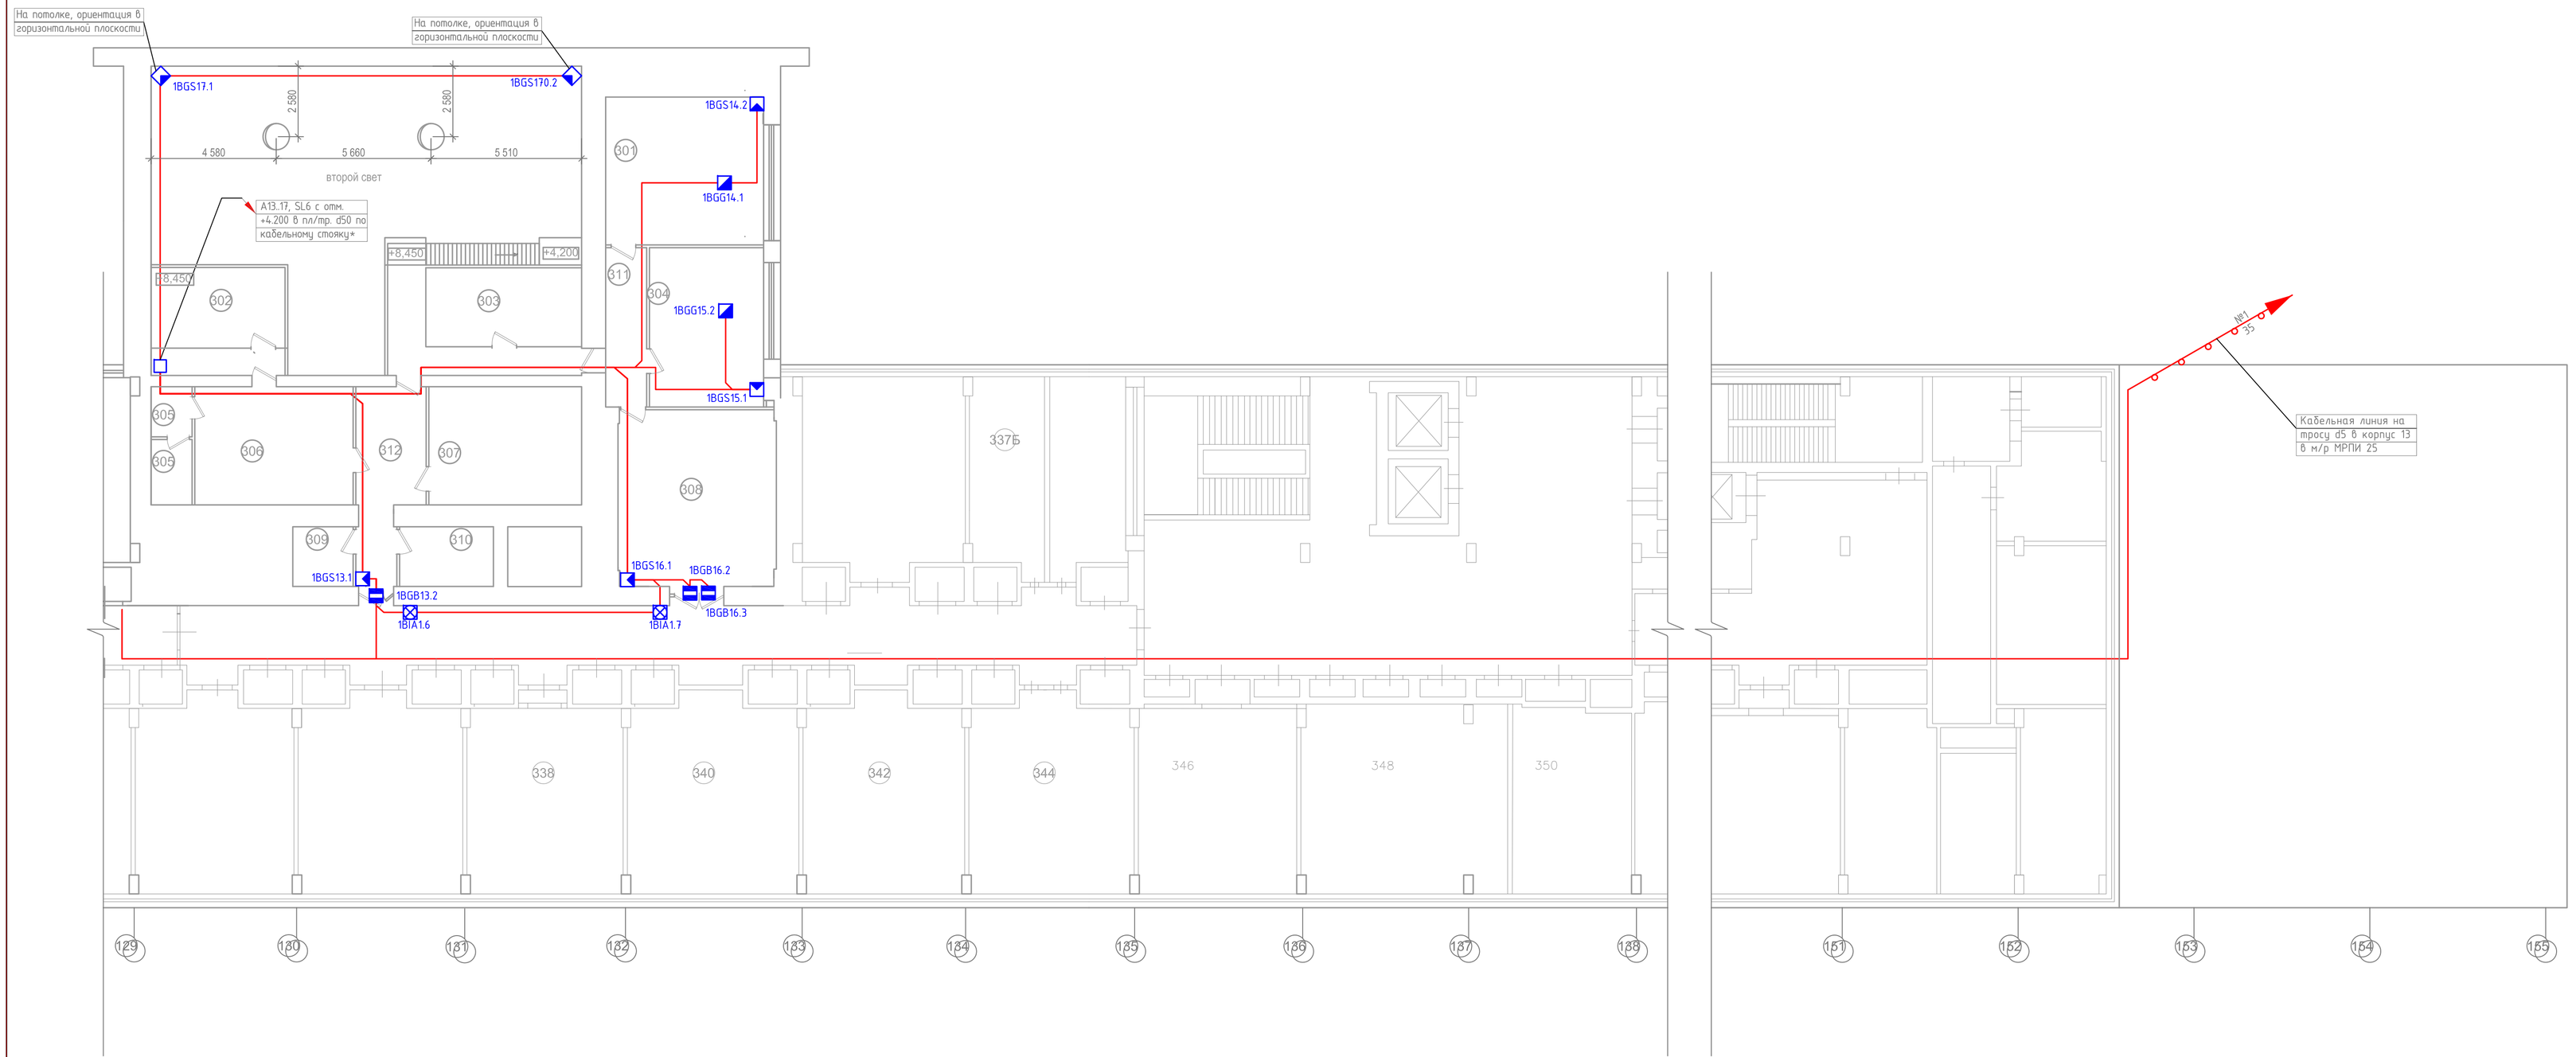


Экспликация помещений			
Номер помещения	Наименование	Площадь, м²	Кат.* помещения
301	Кабинет руководителя производственного комплекса	31,30	
302	Площадка водоподготовки градирни	20,27	
303	Площадка компрессорного блока чиллера	29,11	
304	Кабинет руководителя ОКК	24,36	
305	Санузел	5,60	
306	Помещение для приема пищи	25,07	
307	Участок сборки и тестирования модулей синтеза	24,18	
308	Помещение для составления, обработки и хранения документации	37,35	
309	Склад	4,83	
310	Гардероб	7,51	
311	Коридор	8,75	
312	Коридор	15,43	
3375	Узел связи		

Указания к проведению строительно-монтажных работ (СМР):

1. Извещатели охранные "ОС" типа "штора" смонтировать на стенах (или прочих неподвижных конструкциях) под потолком с минимальным отступом 150. Извещатели охранные "ОС" типа "штора" 1BGS17.1.2 смонтировать на перекрытии для блокировки вентиляционных отверстий в кровле;
2. Извещатели охранные "ОС" типа "датчик вскрытия двери" смонтировать в дверных и оконных проемах проемах, причем магнит устанавливать на подвижной части, а "геркон" на не подвижной;
3. Оповещатели охранные смонтировать согласно плану под потолком с минимальным отступом 150;
4. Кабельные трассы шлейфов "ОС" прокладывать в кабель-канале 22х10 под потолком с минимальным отступом 150, кабельную трассу линии интерфейса RS485 (RS3) по основному коридору лабораторного корпуса проложить в коробе 140х50;
5. Все кабели с двух сторон (концов) промаркировать в соответствии с таблицей электрических соединений.
6. Месторасположение оборудования и трассировку кабельных линий уточнить на стадии строительно-монтажных работ.

* - кабельные стояки учтены проектом ПНСА.158-ИОС4.

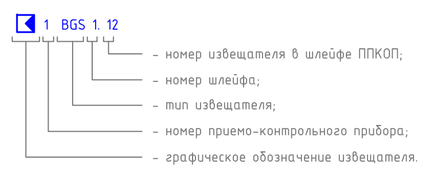

Условные графические обозначения		
	BGS	Извещатель охранный поверхностный оптико-электронный ФОТОН-Ш2
	BGG	Извещатель охранный поверхностный звуковой "ИО329-4" (СТЕКЛО-3)
	BGB	Извещатель охранный магнитоконтактный ИО-102-26 исп.02
	BIA	Оповещатель светозвуковой "Маяк-12К" (уличного исполнения)
	-	Коробка протяжная кабельного стояка

Изм.	Кол.уч.	Лист	№док.	Подпись	Дата
Разработал		Краснцхин			11.12
Проверил		Нестеренко			11.12
Н.Контроль		Куделка			11.12

ПНСА.158-ИОС5-ОС

ОАО «НИИТФА», г. Москва, Варшавское шоссе, дом 46.
Техническое перевооружение лабораторного корпуса

Создание центра по разработке, производству и инжинирингового сопровождение оборудования для синтеза циклотронных радиофармпрепаратов

Стадия	Лист	Листов
П	9	-

План расположения оборудования и прокладки кабельных трасс. 3-й этаж. Охранная сигнализация

ЗАО "НПО "Спецпроект" г. Санкт-Петербург

Согласовано

Взам. инв. №

Подп. и дата

Инв. № подл.