
План 1-го этажа (Отм. 0.000)

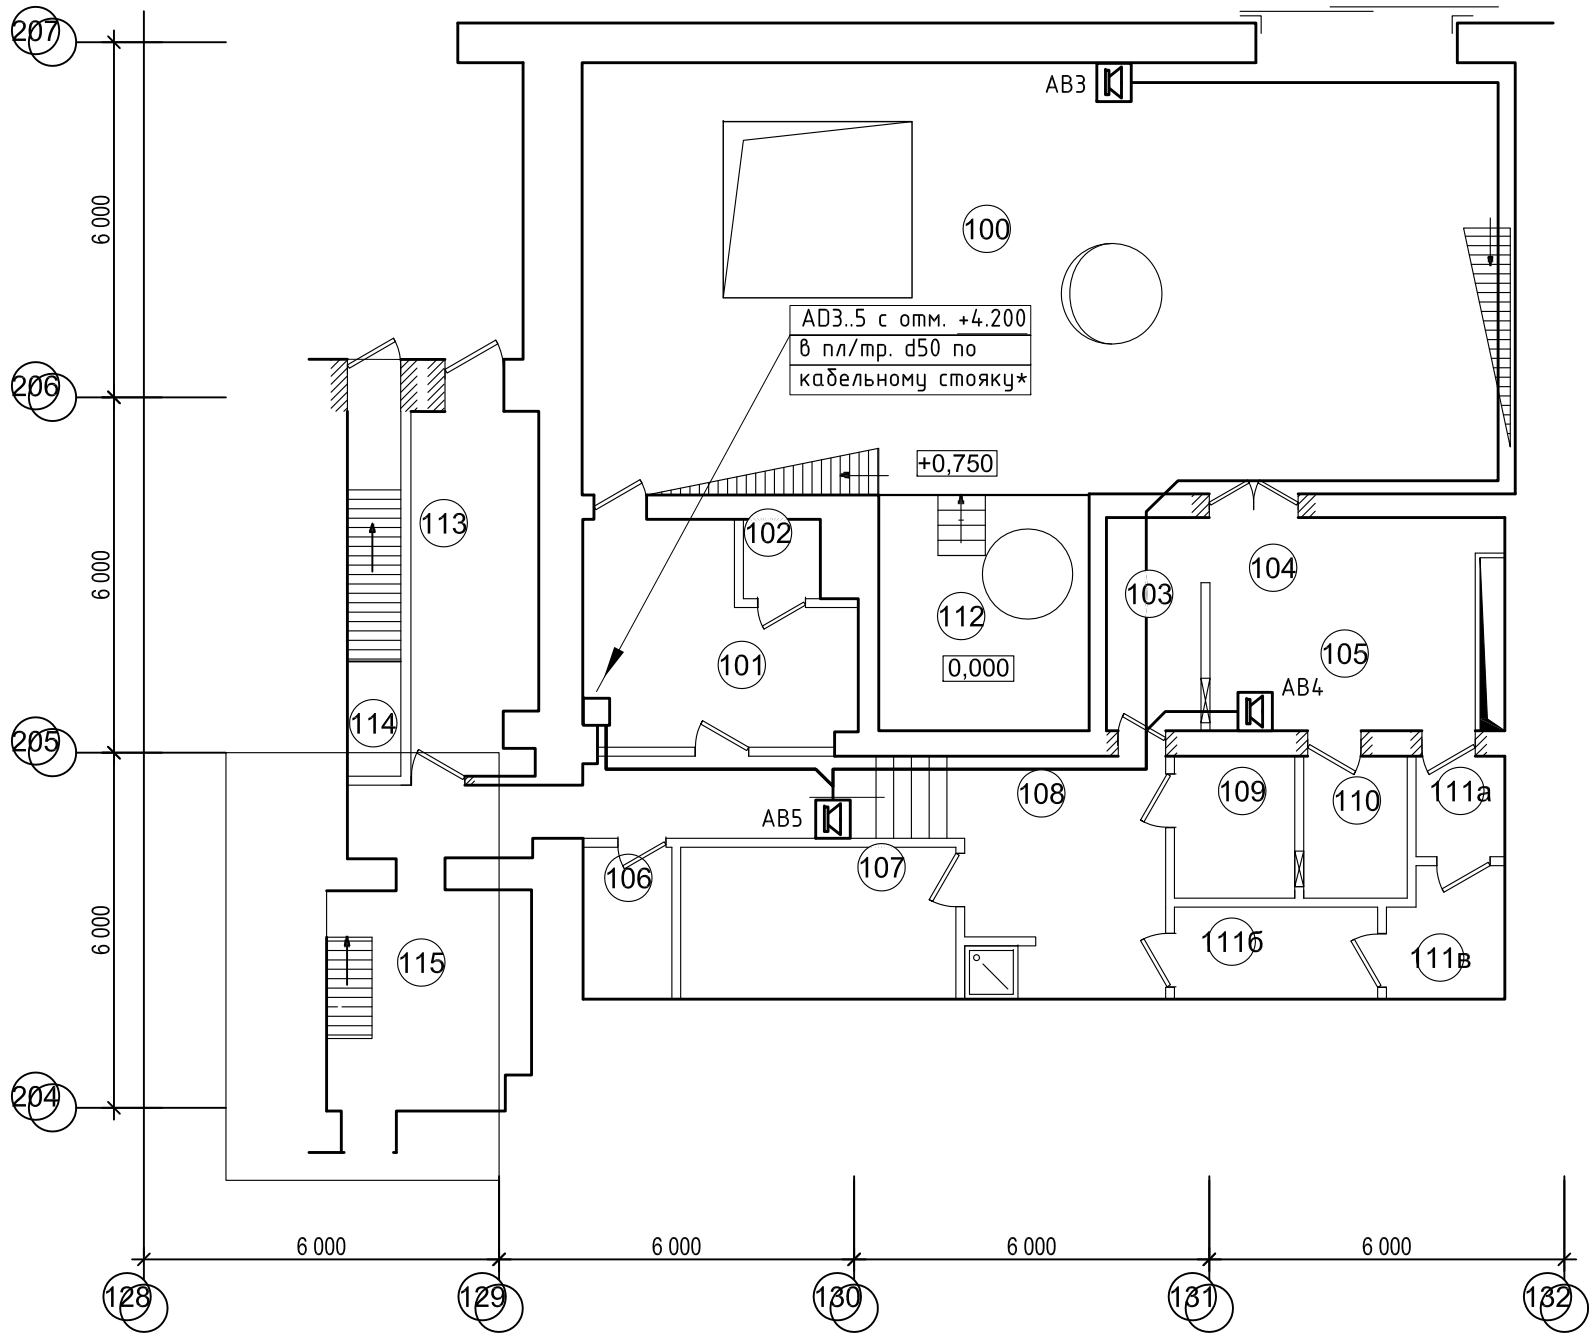

Экспликация помещений			
Номер помещения	Наименование	Площадь, м²	Кат.* помещения
100	Погрузочная зона	114,98	
101	ОКК №1, лаб. холодной химии	14,61	
102	Весовая	1,74	
103	Упаковочная	5,76	
104	Сервисная зона горячих камер	3,60	
105	Зона горячих камер	12,55	
106	Санузел	3,85	
107	ОКК №2	11,92	
108	Санпропускник	22,67	
109	Хранилище химреактивов	4,87	
110	Подготовительная	4,2	
111	Шлюз	12,03	
112	Помещение подсистемы водяного охлаждения и термостатирования	14,15	
113	Тамбур	14,03	
114	Лестничная клетка № 1	8,45	
115	Лестничная клетка № 2	12,64	

Структура УГО:

АВ 1
- номер устройства
- тип устройства;
- графическое обозначение устройства.

Условные обозначения		
	АВ	Абонентское устройство "МЕТА 7503"
	-	Коробка протяжная кабельного стояка

Указания к проведению строительно-монтажных работ (СМР):

1. Устройства абонентские "ДС" смонтировать на стенах (или прочих конструкциях) на высоте 1600±200;
5. Пучок кабельных линий протянуть в кабель-канале 90х50, одиночную трассу в кабель-канале 22х10, обе трассы прокладывать под потолком с минимальным отступом 150;
6. Все кабели с двух сторон (концов) промаркировать в соответствии с таблицей электрических соединений.
7. Месторасположение оборудования и трассировку кабельных линий уточнить на стадии строительно-монтажных работ.

* - кабельные стояки учтены проектом ПНСА.158-ИОС4.

Изм.	Кол.уч.	Лист	№док.	Подпись	Дата	ПНСА.158-ИОС6-ДС			
						ОАО «НИИТФА», г. Москва, Варшавское шоссе, дом 46. Техническое перевооружение лабораторного корпуса			
Разработал		Краснухин			11.12	Создание центра по разработке, производству и инжинирингового сопровождению оборудования для синтеза циклотронных радиофармпрепаратов	Стадия	Лист	Листов
Проверил		Нестеренко			11.12		П	6	-
Н.Контроль		Куделка			11.12	План расположения оборудования и прокладки кабельных трасс. 1-й этаж. Диспетчерская связь	ЗАО "НПО "Спецпроект" г. Санкт-Петербург		

Согласовано

Взам. инв. №

Подп. и дата

Инв. № подл.