

План 2-го этажа (Отм. +4.200)

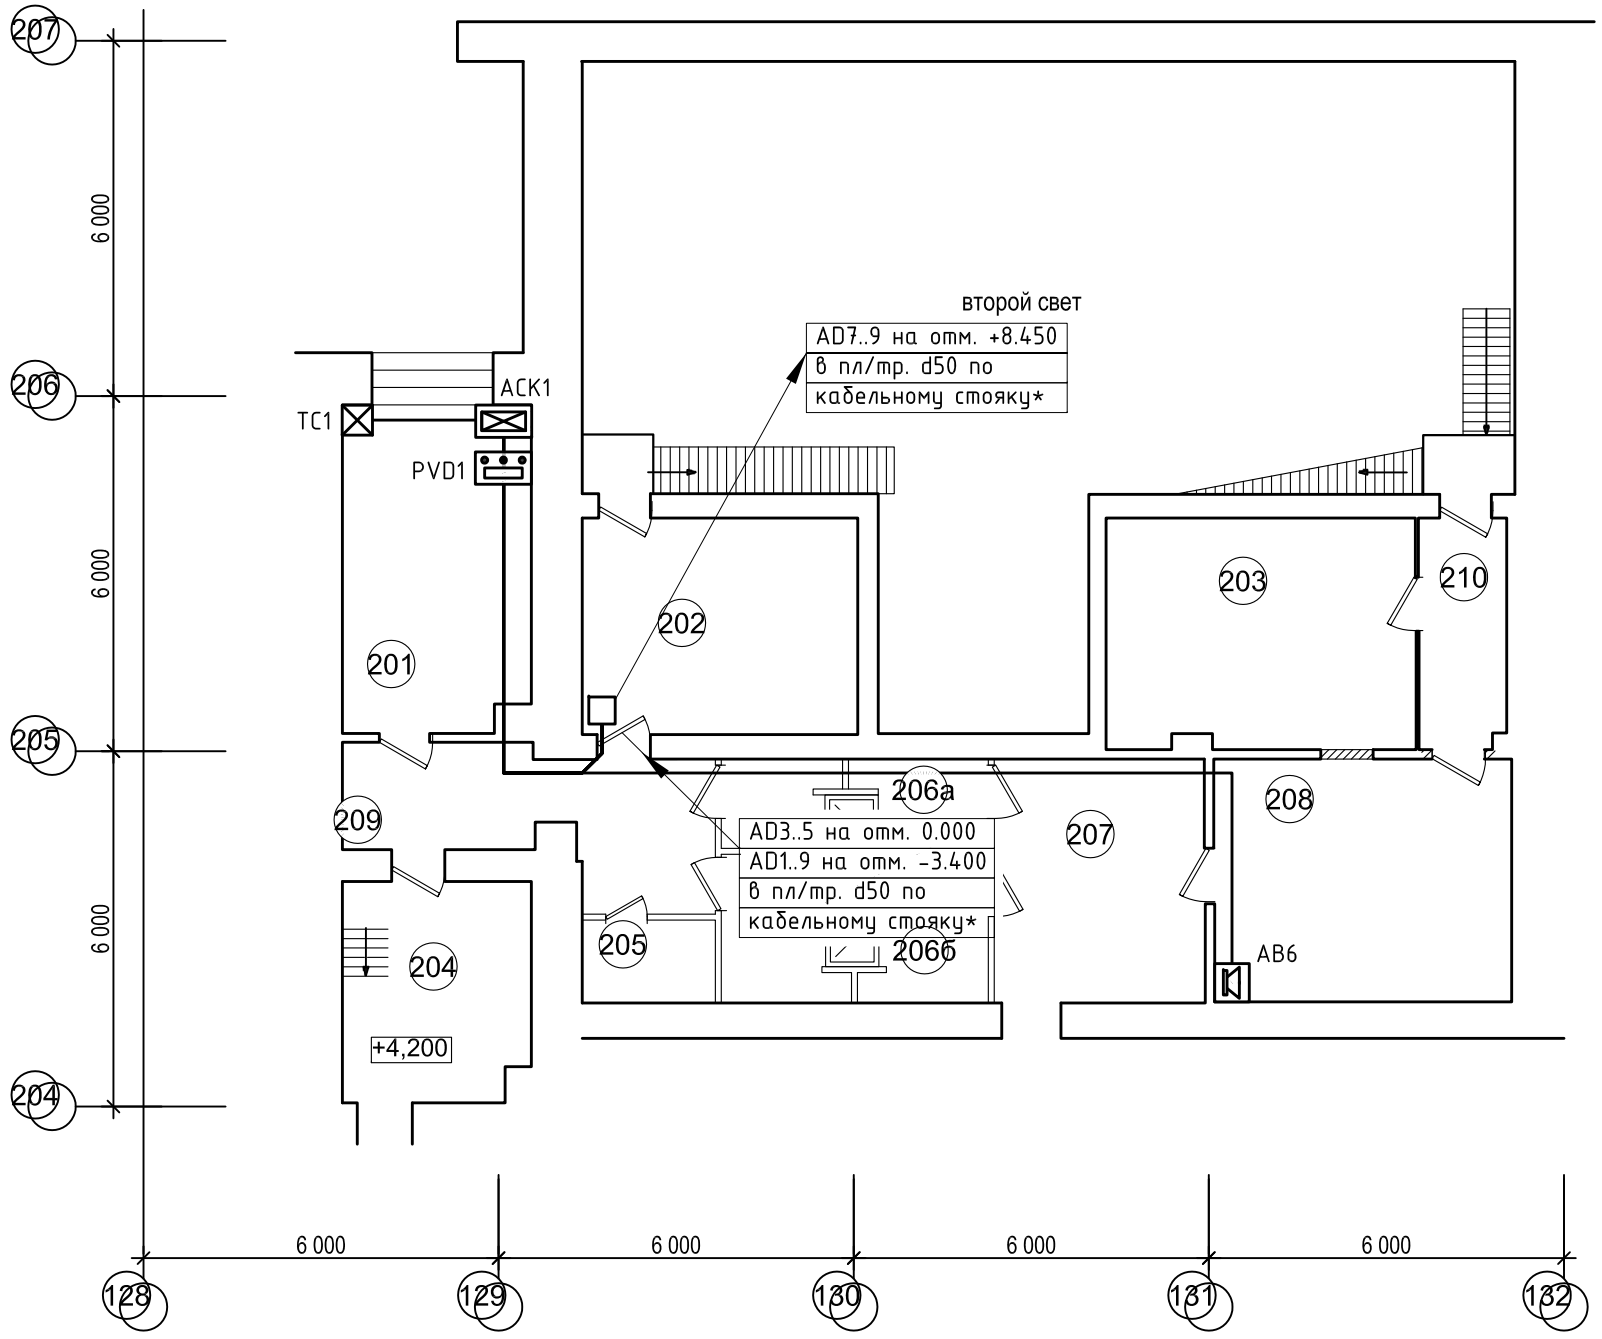

Экспликация помещений			
Номер помещения	Наименование	Площадь, м²	Кат.* помещения
201	Пультовая, комната отдыха персонала	17,41	
202	Система приточно-вытяжной вентиляции для "Чистых" помещений ???	17,03	
203	Архив документации	20,28	
204	Лестничная клетка № 2	11,65	
205	Санузел	2,70	
206а	Санпропускник женский	6,64	
206б	Санпропускник мужской	11,02	
207	Вестибюль	14,69	
208	Комната отдыха	20,64	
209	Коридор	13,02	
210	Коридор	5,74	

Структура УГО:

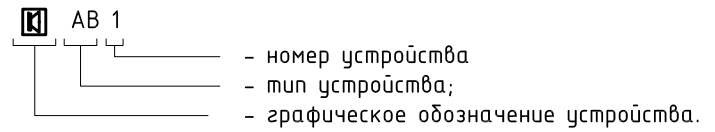

Условные обозначения		
	ACK1	Блок селекторной связи "МЕТА 7502-15"
	AB1..9	Абонентское устройство "МЕТА 7503"
	PVD1	Пульт диспетчера "МЕТА 8583-15"
	TC1	Стойка т/к 19'' - 9U
	-	Коробка протяжная кабельного стояка

Примечания:

1. Блок "БСС" установить на стене согласно настоящему плану на высоте не менее 1500, подвод кабельных линий к указанному устройству выполнить в коробе 90х50;
2. В стойке "т/к" 19'' установить ИБП Smart-UPS XL, стойку собрать с учетом спецификации, установить согласно плану на высоте не менее 1800;
3. Обеспечение электропитанием, а также электрозащита линий ~220В, 50Гц и оборудования производится по проекту ПНСА.158-ИОС1;
4. Устройства абонентские "ДС" смонтировать на стенах (или прочих конструкциях) на высоте 1600±200;
5. Пучок кабельных линий протянуть в кабель-канале 90х50, одиночную трассу в кабель-канале 22х10, обе трассы прокладывать под потолком с минимальным отступом 150;
6. Все кабели с двух сторон (концов) промаркировать в соответствии с таблицей электрических соединений.
7. Месторасположение оборудования и трассировку кабельных линий уточнить на стадии строительно-монтажных работ.

* - кабельные стояки учтены проектом ПНСА.158-ИОС4.

Изм.	Кол.уч.	Лист	№док.	Подпись	Дата	ПНСА.158-ИОС6-ДС			
						ОАО «НИИТФА», г. Москва, Варшавское шоссе, дом 46. Техническое перевооружение лабораторного корпуса			
Разработал		Краснухин			11.12	Создание центра по разработке, производству и инжинирингового сопровождению оборудования для синтеза циклотронных радиофармпрепаратов	Стадия	Лист	Листов
Проверил		Нестеренко			11.12		П	7	-
Н.Контроль		Куделка			11.12	План расположения оборудования и прокладки кабельных трасс. 2-й этаж. Диспетчерская связь	ЗАО "НПО "Спецпроект" г. Санкт-Петербург		

Согласовано

Взам. инв. №

Подп. и дата

Инв. № подл.