
План 3-го этажа (0тм. +8.450)

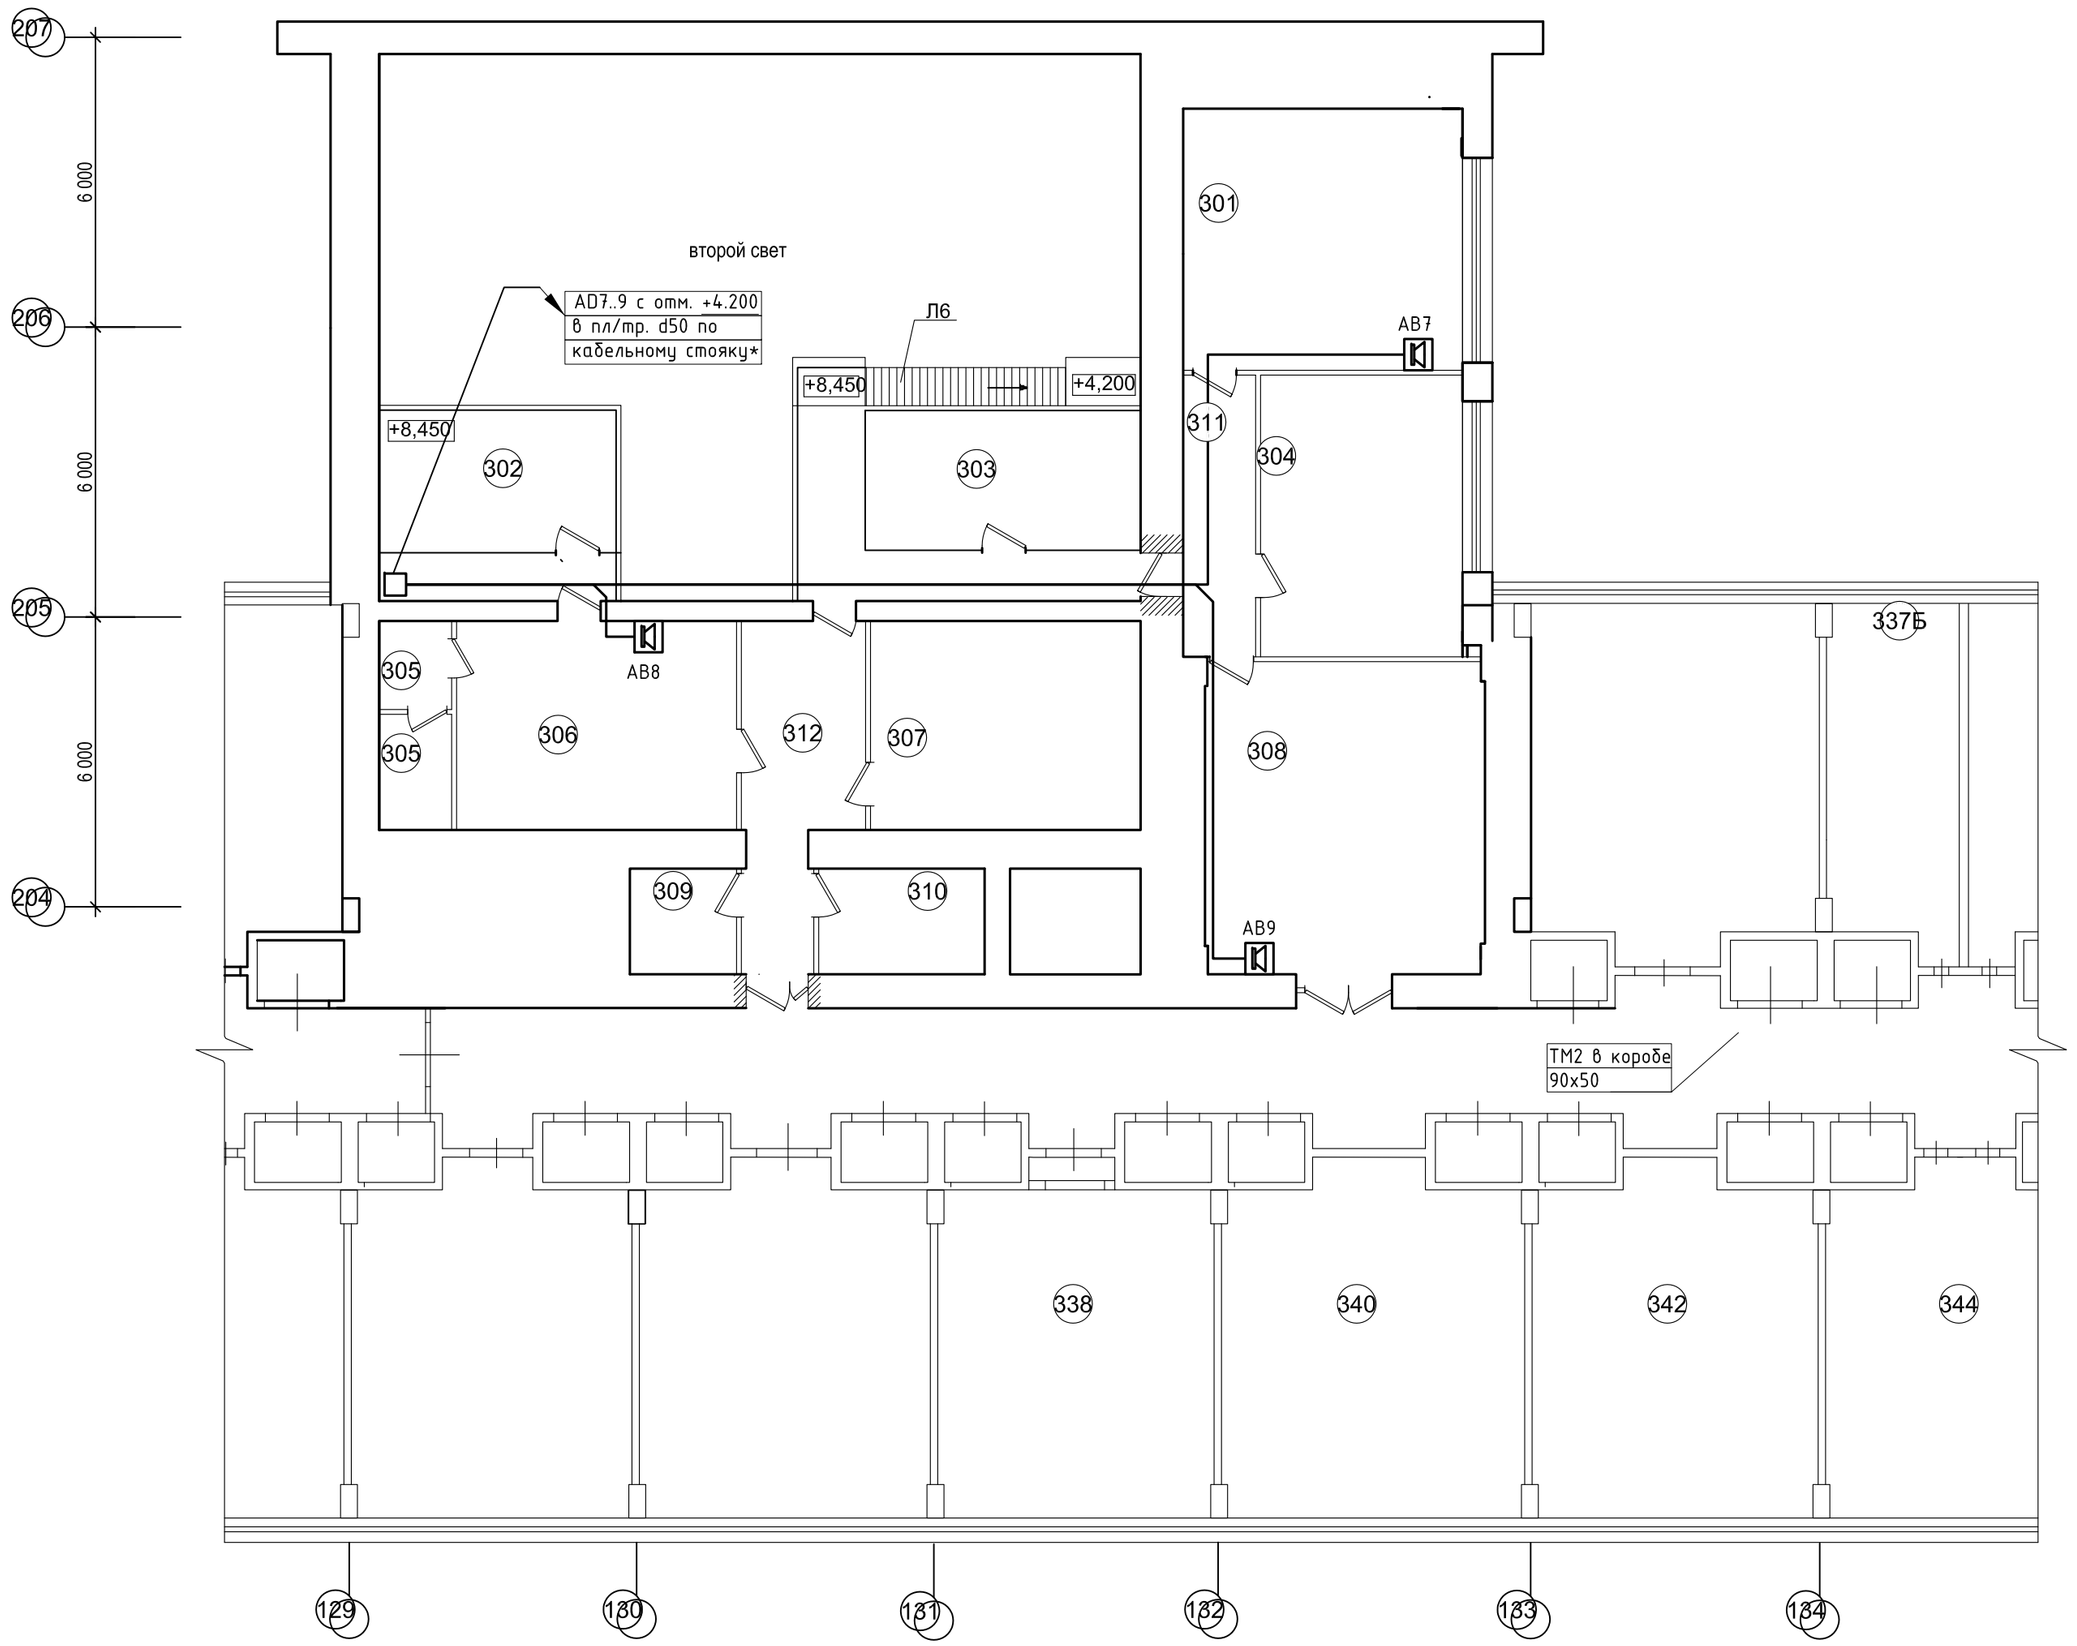

Экспликация помещений			
Номер помещения	Наименование	Площадь, м²	Кат.* помещения
301	Кабинет руководителя производственного комплекса	31,30	
302	Площадка водоподготовки градирни	20,27	
303	Площадка компрессорного блока чиллера	29,11	
304	Кабинет руководителя ОКК	24,36	
305	Санузел	5,60	
306	Помещение для приема пищи	25,07	
307	Участок сборки и тестирования модулей синтеза	24,18	
308	Помещение для составления, обработки и хранения документации	37,35	
309	Склад	4,83	
310	Гардероб	7,51	
311	Коридор	8,75	
312	Коридор	15,43	
337Б	Узел связи		

Структура УГО:

АВ 1
- номер устройства
- тип устройства;
- графическое обозначение устройства.

Условные обозначения		
	АВ	Абонентское устройство "МЕТА 7503"
	-	Коробка протяжная кабельного стояка

Указания к проведению строительно-монтажных работ (СМР):

1. Устройства абонентские "ДС" смонтировать на стенах (или прочих конструкциях) на высоте 1600±200;
5. Пучок кабельных линий протянуть в кабель-канале 90х50, одиночную трассу в кабель-канале 22х10, обе трассы прокладывать под потолком с минимальным отступом 150;
6. Все кабели с двух сторон (концов) промаркировать в соответствии с таблицей электрических соединений.
7. Месторасположение оборудования и трассировку кабельных линий уточнить на стадии строительно-монтажных работ.

* - кабельные стояки учтены проектом ПНСА.158-ИОС4.

Согласовано

Взам. инв. №

Подп. и дата

Инв. № подл.

Изм.	Кол.уч.	Лист	№док.	Подпись	Дата
Разработал		Краснухин			11.12
Проверил		Нестеренко			11.12
Н.Контроль		Куделка			11.12

ПНСА.158-ИОС6-ДС

ОАО «НИИТФА», г. Москва, Варшавское шоссе, дом 46.
Техническое перевооружение лабораторного корпуса

Создание центра по разработке, производству и инжиниринговому сопровождению оборудования для синтеза циклотронных радиофармпрепаратов

Стадия	Лист	Листов
П	8	-

План расположения оборудования и прокладки кабельных трасс. 3-й этаж. Диспетчерская связь

ЗАО "НПО "Спецпроект" г. Санкт-Петербург