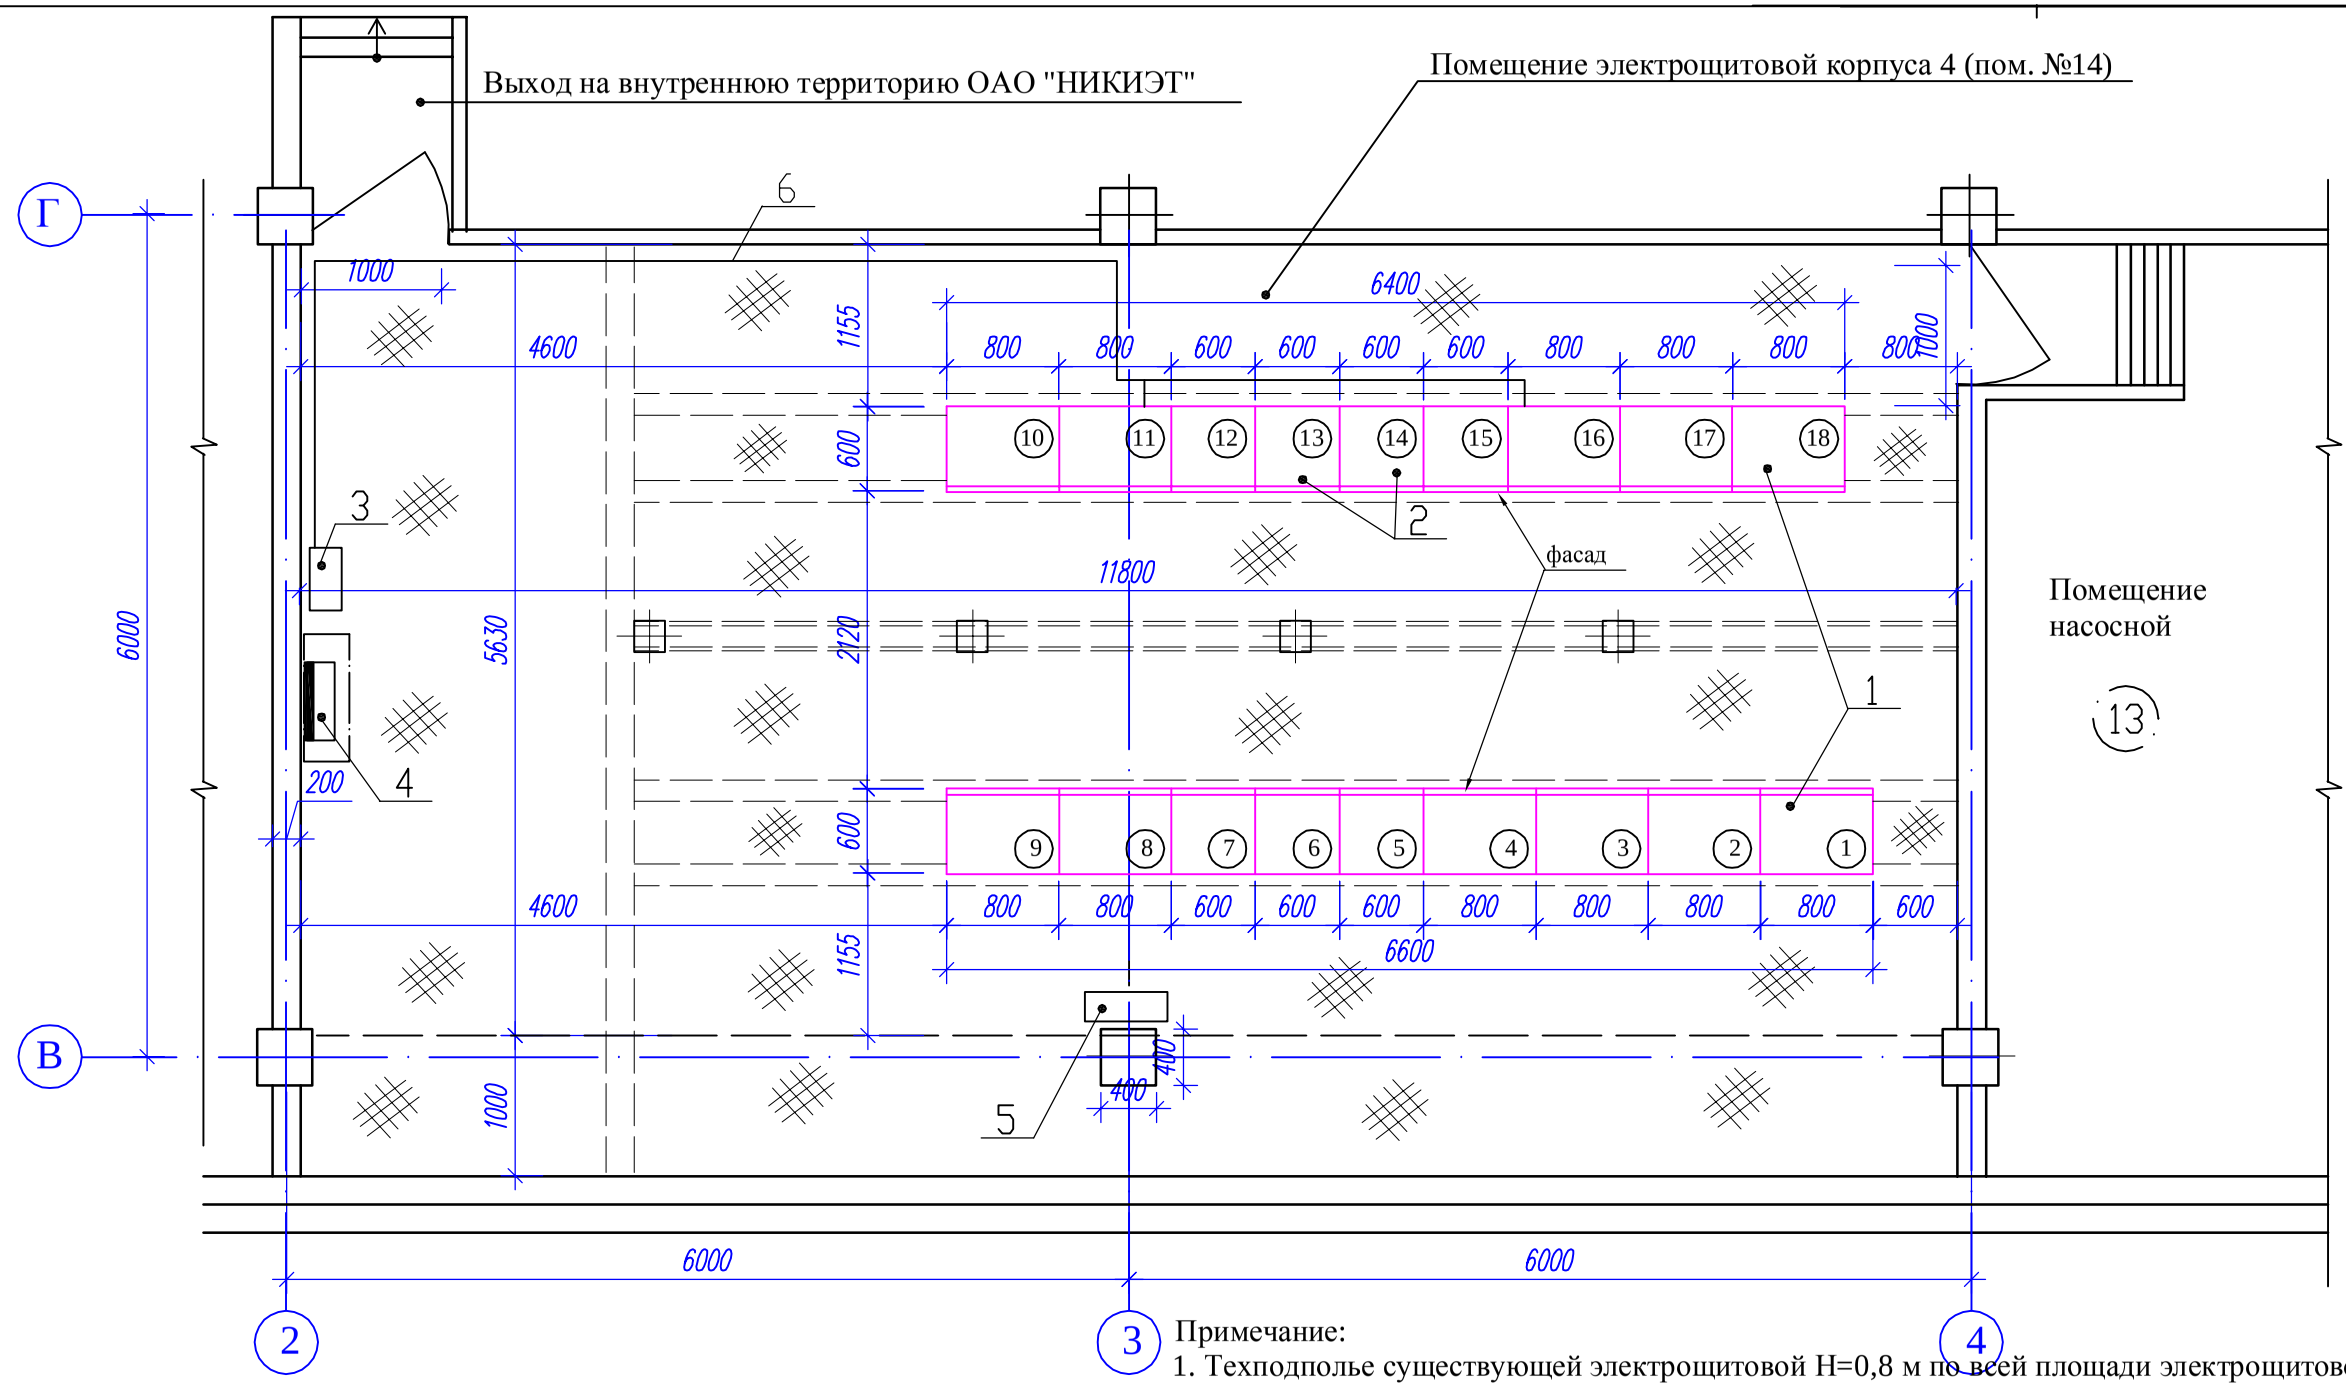

Поз.	Обозначение	Наименование	Кол-во	Примечание
1	ГРЩ-1	Распределительное устройство 0,4 кВ КРУ-0,4 кВтипа "PRISMA-P" в составе 18 панелей, в том числе:	1	комплект
2	УАКМ-0,4-150-25-УХЛ4	Автоматическая регулируемая конденсаторная установка мощностью 150 кВАР	2	УКМ1 - панель 13 УКМ2 - панель14
3	ЯСН-В (ОАО "МЭЛ")	Ящик собственных нужд	1	
4	ЩО-1П	Шкаф электрического освещения подвала	1	Взамен "ЩО-П-1"
5	Ш3.3.20УХЛ3.20М	Шкаф ГЗШ	1	
6	ВВГнг-LS-5х25	Кабель силовой питания ЯСН-В	40м	ввод 1 ввод 2

Примечание:
1. Техподполье существующей электрощитовой Н=0,8 м по всей площади электрощитовой перекрыто съемными рифлеными листами.
2. Существующие распределительные и питающие кабели проложены непосредственно под панелями ГРЩ по лоткам кабельных конструкций.
3. Перевод кабелей на новое ГРЩ-1 проводить посекционно по месту.
Старые панельные сборки 0,4 кВ с технологически устаревшим электрооборудованием (в эксплуатации более 35 лет) и обесточенные старые (выведенные из эксплуатации) статические конденсаторные установки, а так же ящики старого контрольного учета демонтировать по месту вместе с демонтажом панелей старого ГРЩ-0,4 кВ.

Изм.	Кол.уч.	Лист	N док.	Подп.	Дата
ГИП		Коблов			
Гл. спец.		Егоров			
Вед.инженер		Баландин			
Н. контр.		Коблов			

Заказчик: ОАО "НИКИЭТ" 01-13/61-13р-ЭМО

Замена электрооборудования в электрощитовых корпусов 4 и 4б
ОАО "НИКИЭТ" по адресу: г. Москва, ул. Малая Красносельская, д. 2/8

Силовое электрооборудование
Электрическое освещение

Стадия	Лист	Листов
РП	10	

Фрагмен плана подвала корпуса №4 в осях В-Г; 2-4. План электрощитовой. Компоновка оборудования.

ООО "ПКБ"
г. Москва

СОГЛАСОВАНО

Инв. N подл. | Подпись и дата | Взам. инв. N