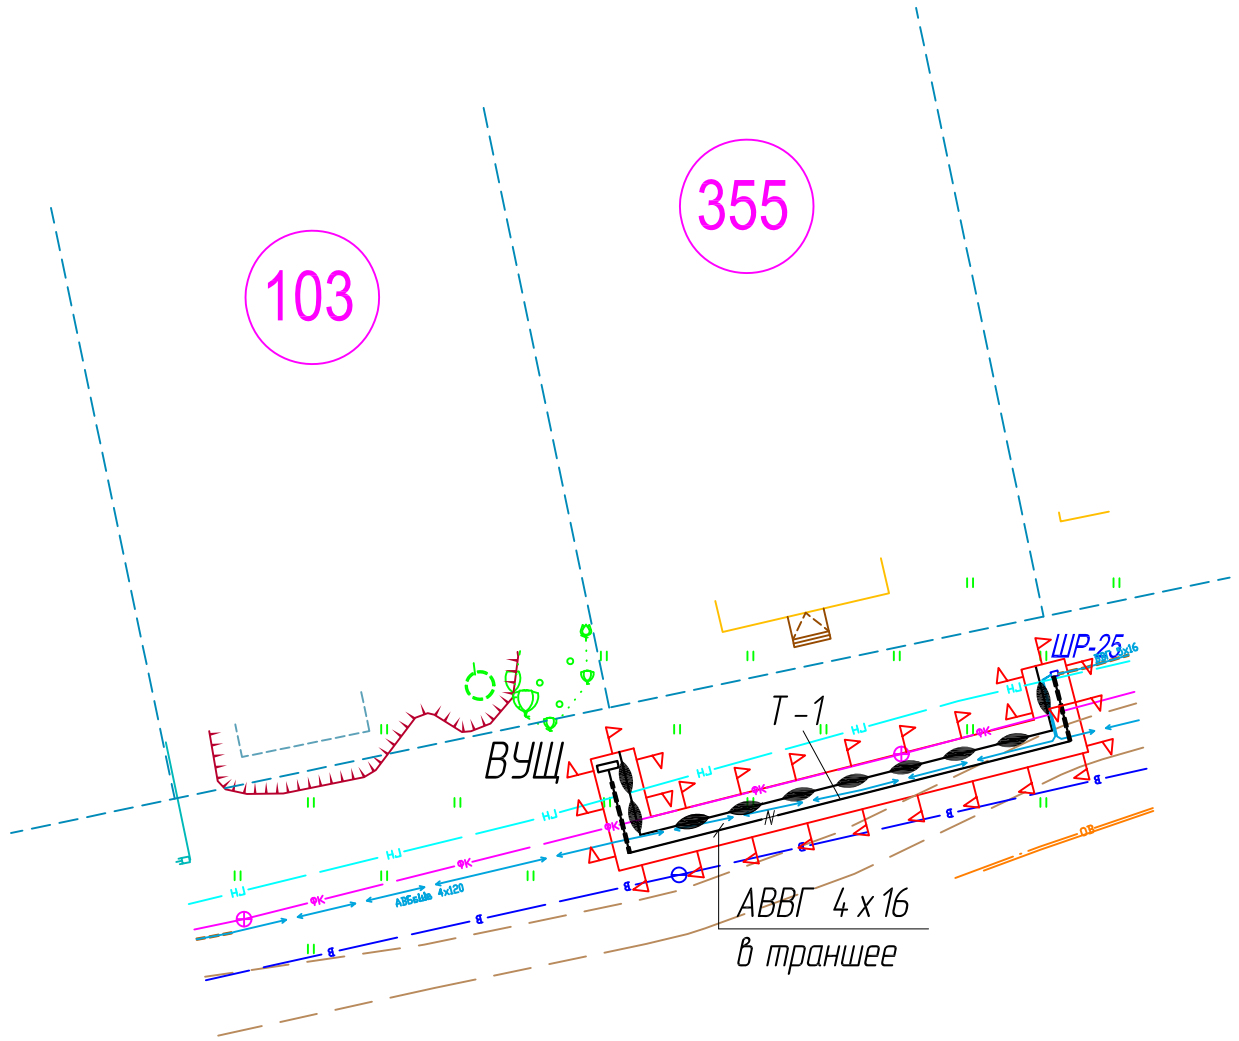

Объём работ по устройству кабельных сооружений

Поз.	Наименование	Обозначение документа	Количество на траншею	Примечание
1.	Устройство траншеи, тип Т-1 (длина,м)	А11-2011.13	45м	
2.	Прокладка трубы двустенной жесткой ПНД/ПВД-110		10м	
3.	Восстановление благоустройства		86м^2	
4.	Устройство фундамента для щита вводно-учетного ВУЩ		1шт	
5.	Устройство сигнального ограждения		88м	

Ведомость монтажных работ

	Монтажные работы	Ед. изм.	Количество	Примечание
6.	Укладка кабеля в траншею	м	35	
7.	Прокладка кабеля в трубе	м	10	
8.	Уплотнение кабеля в трубе	шт.	4	
9.	Монтаж муфты концевой	шт.	2	
10.	Монтаж стальной трубы для установки ВУЩ	м	2,5	
11.	Монтаж щита ВУЩ	шт.	1	

Примечание

1. Место расположения щита ВУЩ уточнить по месту, согласовав с владельцем участка.

2. Для подключения энергопринимающих устройств жилого дома проложить кабель АВВГ 4х16 в траншеи от группы уличного распределительного щита ШР-25 до вводно-учетного щита, установленного рядом с огороженной территорией участка.

3. При производстве земляных работ вызвать представителей всех заинтересованных организаций. В охранной зоне кабельных линий земляные работы производить вручную. Места пересечения с действующими кабелями предварительно отшурфить под надзором представителя ОАО "СЭСК". Обеспечить сохранность и физическую защиту существующих кабелей.

4. Отвал грунта и сигнальное ограждение на чертеже показано условно, точное расположение определить в проекте производстве работ по устройству траншей и прокладке кабеля.

устроуство траншеи Т-1

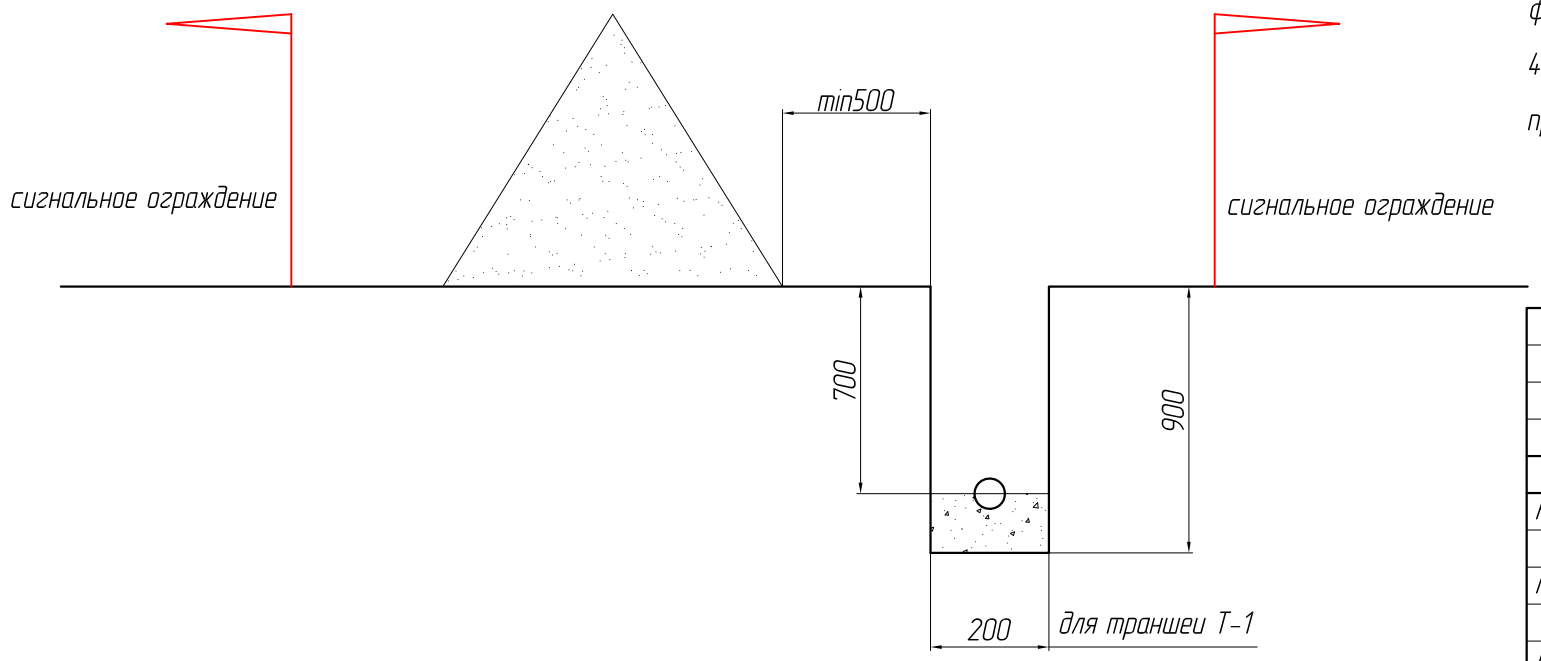

Изм.	Кол.	Лист	N°док.	Подпись	Дата
Разработал		Рамазова			
Н. контр.		Кузнецов			
ГИП		Кузнецов			

19/14-01-ПОС

Нижегородская область, г. Саров.
ОАО "Саровская Электросетевая Компания"

Реконструкция объекта: "Низковольтная распределительная сеть ТП-225" на участке от ШР-25 до ВУЩ жилого дома ТИЗ-1, уч. №103

Стадия	Лист	Листов
П	3	

Стройгенплан.

Саровское Электро Монтажное Управление

Согласовано

Взам. инв. №

Подп. и дата

Инв. № подл.

Копировал

Формат А3