Схема расположения конструктивных элементов на отм.0,000

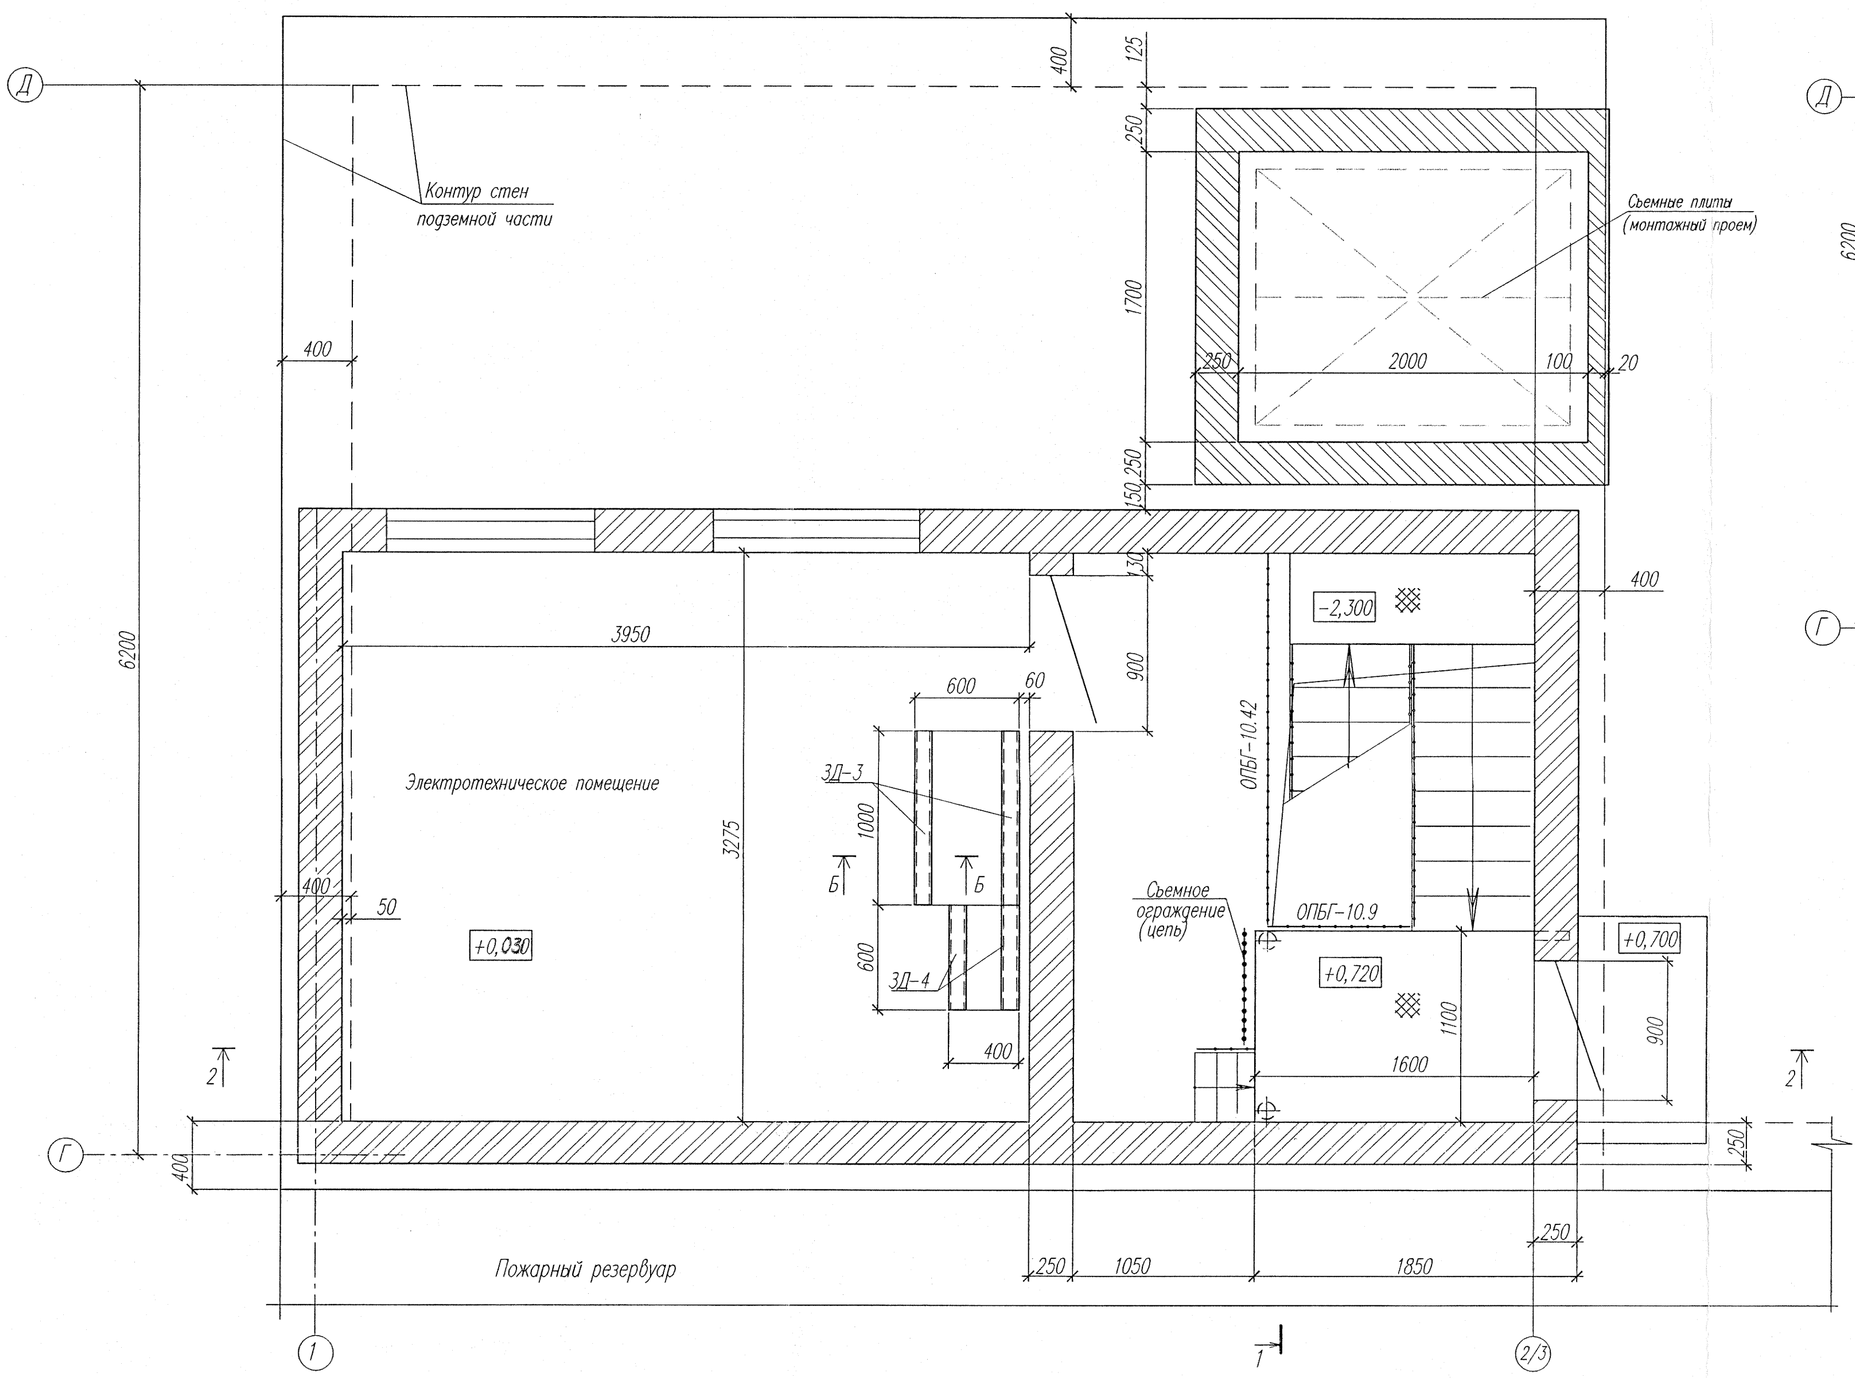

Схема расположения плит перекрытия на отм.+3,400

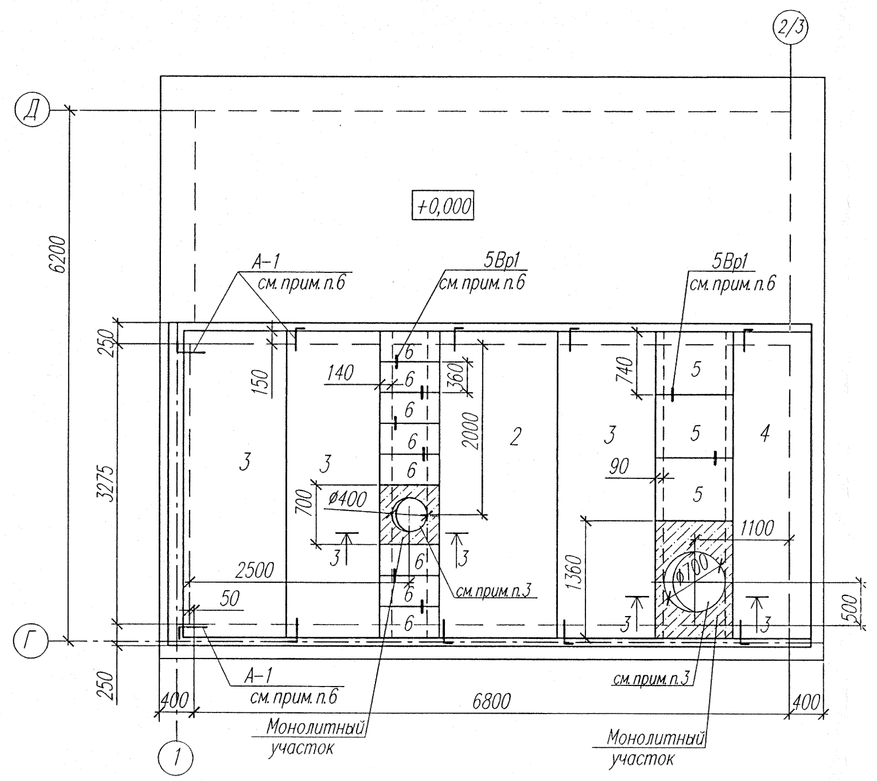

Схема расположения плит перекрытия на отм.+0,700

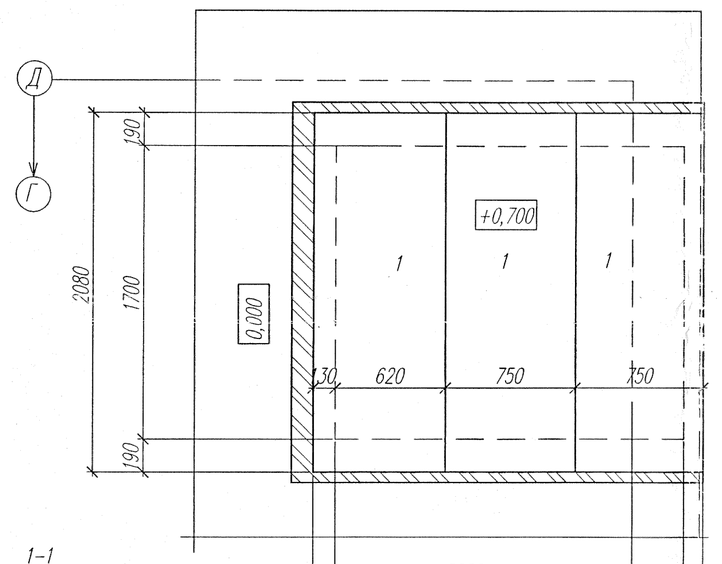

Спецификация конструктивных элементов

Поз.	Обозначение	Наименование	Кол. шт.	Масса ед. кг	Примечание
1	3.006.1-8 вып. 1-2	Плита перекрытия ПТ 75.210.16-9	3	630	
2	1.141-1, вып.60,63	Плита перекрытия ПК36.15-8т-а	1	1750	
3	1.141-1, вып.60,63	Плита перекрытия ПК36.12-8т-а	3	1320	
4	1.141-1, вып.60,63	Плита перекрытия ПК36.10-8т-а	1	1100	
5	3.006.1-8 вып. 1-2	Плита перекрытия ПТ 75.90.10-6	3	160	
6	3.006.1-8 вып. 1-2	Плита перекрытия ПТ 36.60.8-9	8	45	
	043.2496-7330-АС.1 -И1	Стакан для дефлектора СБАА-1	1	150	
	043.2496-7330-АС.1 -И2	Стакан для дефлектора СБГА-1	1	290	
А-1	ГОСТ 5781-82*	Анкер А-1 (10А-1)L=250мм	10	0,15	
5Вр1	ГОСТ 6727-80	ø5Вр 1 Lобщ=12,8 п.м.	-	1,80	
		Монолитное покрытие (сеч.3-3)			
	ГОСТ 5781-82*	ø10 А-III, L=44,90 п.м.	-	27,70	
		Бетон кл.В15		0,27	м3
3Д-3	043.2496-7330-АС.1 л.2	Закладная деталь 3Д-3	2	9,27	
3Д-4	043.2496-7330-АС.1 л.2	Закладная деталь 3Д-4	2	5,66	

2-2

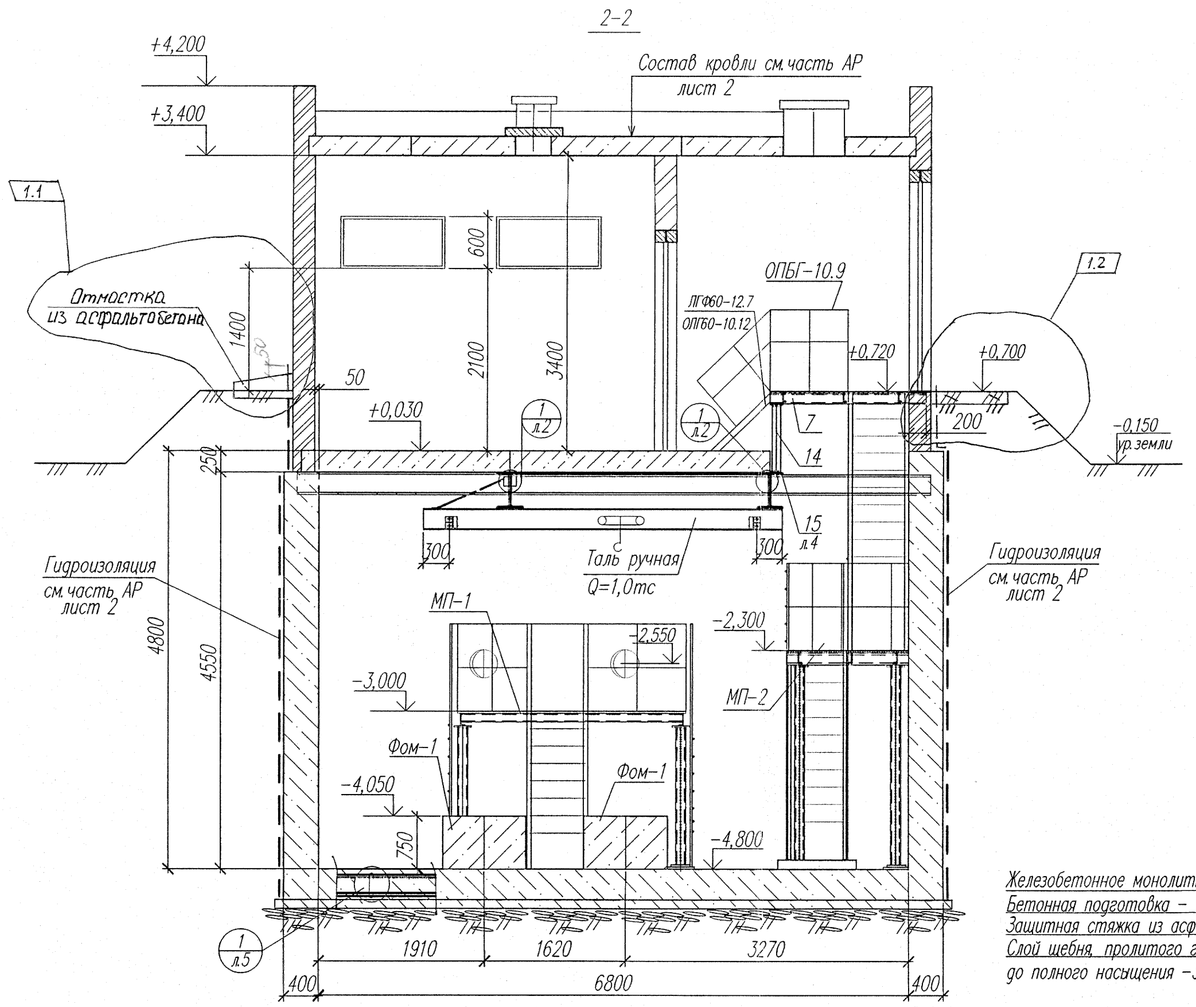

1-1

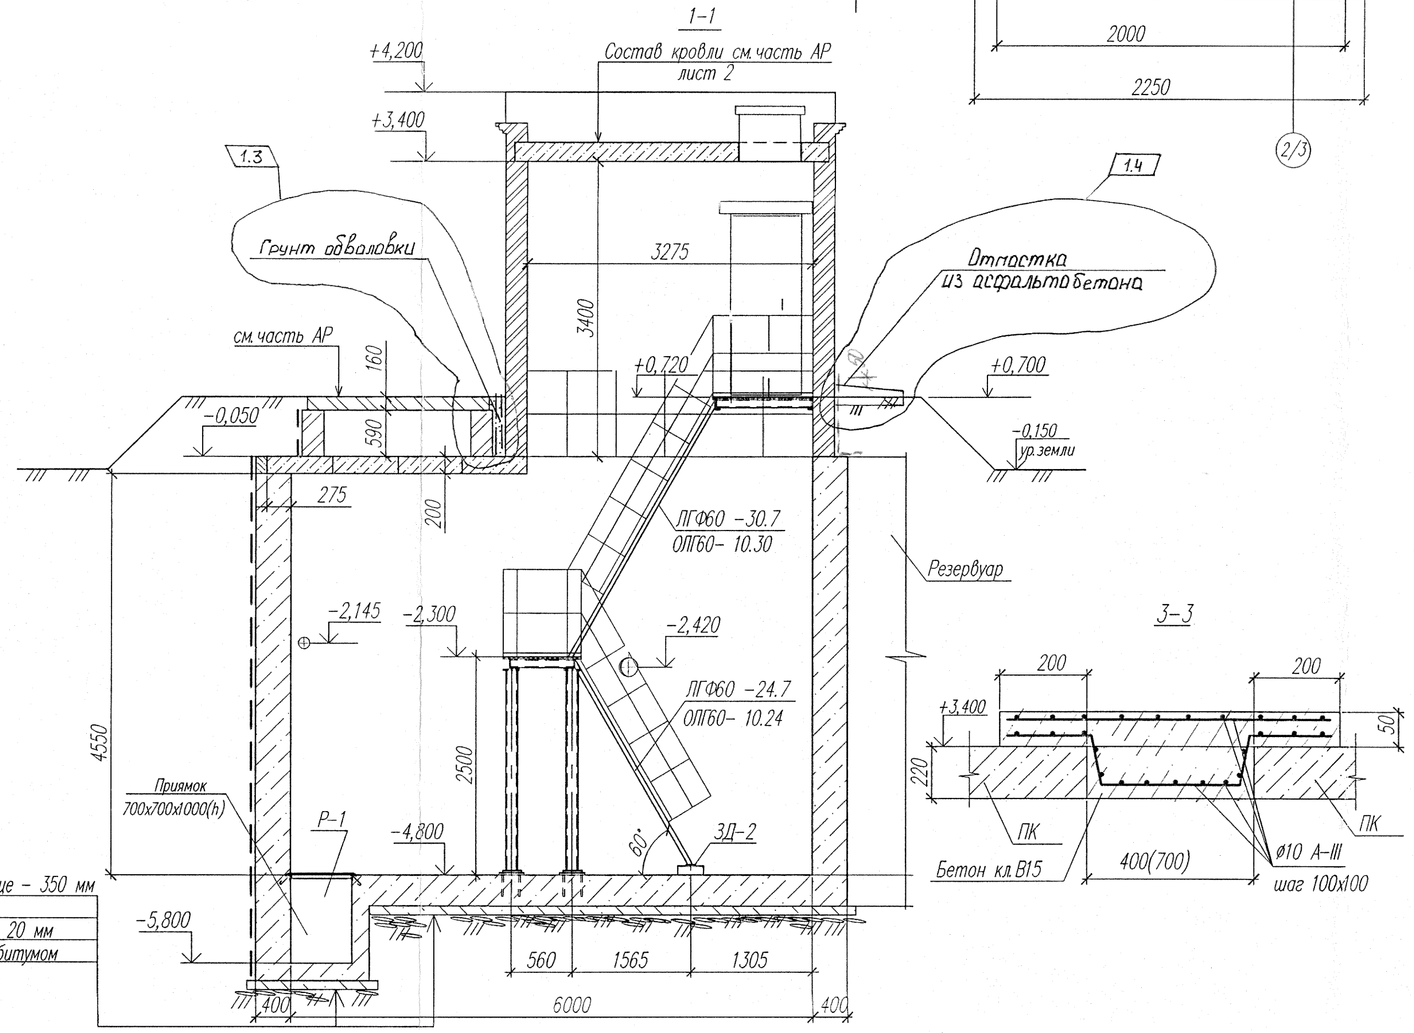

3-3

1. Общие указания см. лист "Общие данные".
2. За относительную отметку +0,000 принята отметка верха плиты перекрытия противопожарной насосной, что соответствует абсолютной отм. 133,50.
3. Арматуру в местах прохождения труб (ø 400 и ø700) вырезать по месту.
4. Монтаж плит вести на цементно-песчаном растворе.
5. Сечение Б-Б ; закладные детали 3Д-3; 3Д-4 разработаны на листе 2
6. До монтажа плит в кирпичную кладку установить анкера А-1. Между собой плиты связать арматурной проволокой ø5Вр1 в 6 сложений.
7. Стремянки, лестницы, ограждения лестниц, ограждения площадок МП-1 и МП-2 см. спецификацию на листе 4.

						043.2496-7330-АС.1	
1	4	изм.	44-11		02.11	ТЭЦ г. Саров. Строительство III очереди ТЭЦ Котел ст. N9 без пылесистемы	
Изм.	Кол.уч.	Лист N док.	Подпись	Дата			
Разработал	Гафурова			02.11		Стадия	Лист	Листов
Проверил	Ташевцева			02.11	Противопожарная насосная станция N1	Р	3	
Нач.отд.	Микова			02.11				
ГИП	Китаев			02.11	Схема расположения конструктивных элементов на отм.0,000. Схема расположения плит перекрытий на отм.+3,400 и +0,700. Разрезы 1-1; 2-2	ВНИПИЭНЕРГОПРОМ Приволжский филиал		
Н.контроль	Микова			02.11				

Инв.N подл. 7-41-3 | Подпись и дата | Взам.инв.N | Нач.отдела | Гл.инж.проекта | ГИП | Разработал | Н.контроль | Изм. | Кол.уч. | Лист | N док. | Подпись | Дата