План 2 этажа

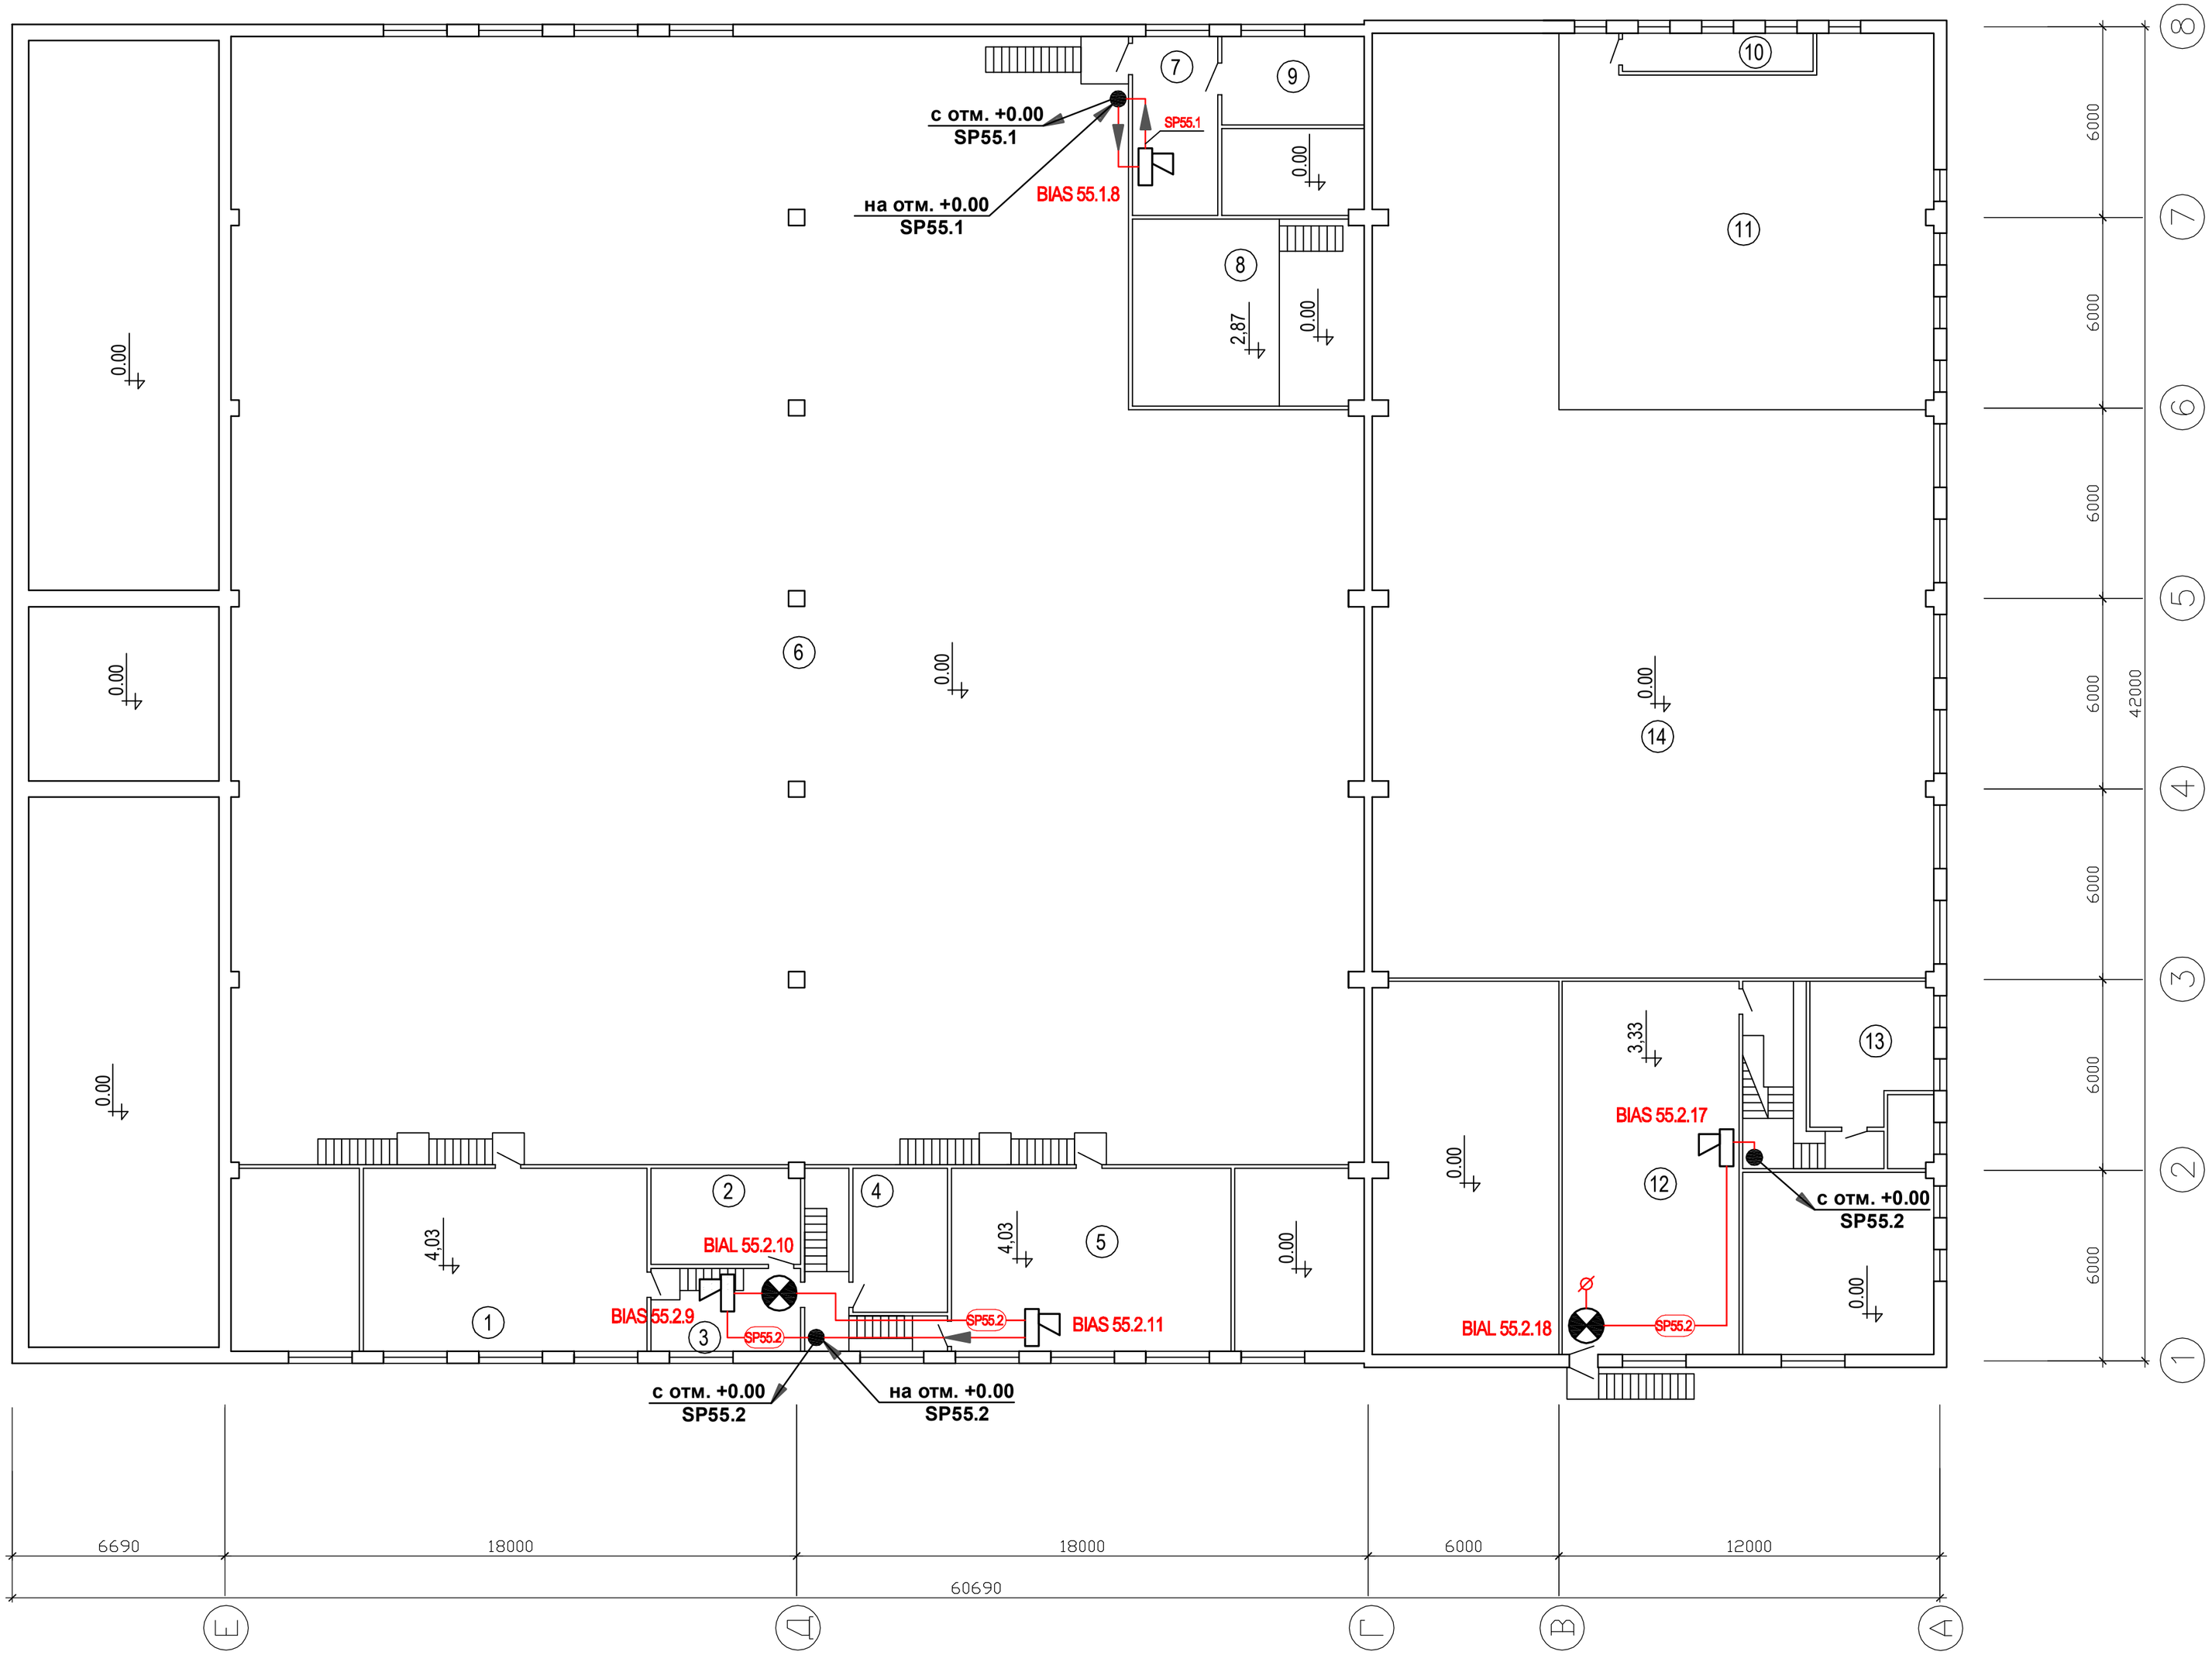

Номер помещения	Наименование	Примечание
1	2	3
	2 этаж	
1	Раздевалка	
2	Раздевалка	
3	Коридор	
4	Кладовая	
5	Раздевалка	
6	Гараж	
7	Подсобное помещение	
8	Склад шин	
9	Подсобное помещение	
10	Вентиляционная камера	
11	Площадка	
12	Актовый зал	
13	Вентиляционная камера	
14	Ремонтная зона	

Примечания:
1. Условные графические обозначения электрического оборудования и проводок на плане выполнены в соответствии с ГОСТ 21.614-88.
2. Электрические проводки системы оповещения людей о пожаре прокладываются по потолкам и по стенам на высоте не ниже 2,5 м от пола, защищаются гофротрубой или монтажным коробом по всей длине.
3. Условные обозначения световых и звуковых оповещателей BIAL X.Y.Z; BIAS X.Y.Z (BIAL- свет, BIAS- звук).
где: X- адрес прибора
Y- порядковый номер линии оповещения
Z- порядковый номер оповещателя
4. В административной части гаража все проводки системы оповещения выполнить в монтажном ПВХ коробе.

Условные графические обозначения

BIAL	Оповещатель пожарный световой КОП-25
BIAS	Оповещатель пожарный звуковой ПКИ-1 "Иволга"

Изм.	Кол.уч.	Лист	№док.	Подпись	Дата
ГИП		Комев			06.12
Разработал		Грушковский			06.12
Выполнил		Грушковский			06.12
Проверил		Грушковский			06.12
Н.контр.					

07/06.12-ПС Э4

Корпус 11, ФГУП НИИЭФА им. Д.В. Ефремова
Санкт-Петербург, п.Металлострой, дорога на Металлострой, д.3.

Система пожарной сигнализации и оповещения людей о пожаре.

Стадия	Лист	Листов
РП	1	1

Схема электрическая соединений
Система оповещения 2-й этаж.

ООО "Авитум Инжиниринг"

Взам. инв. №
Подпись и дата
Инв. № подл.