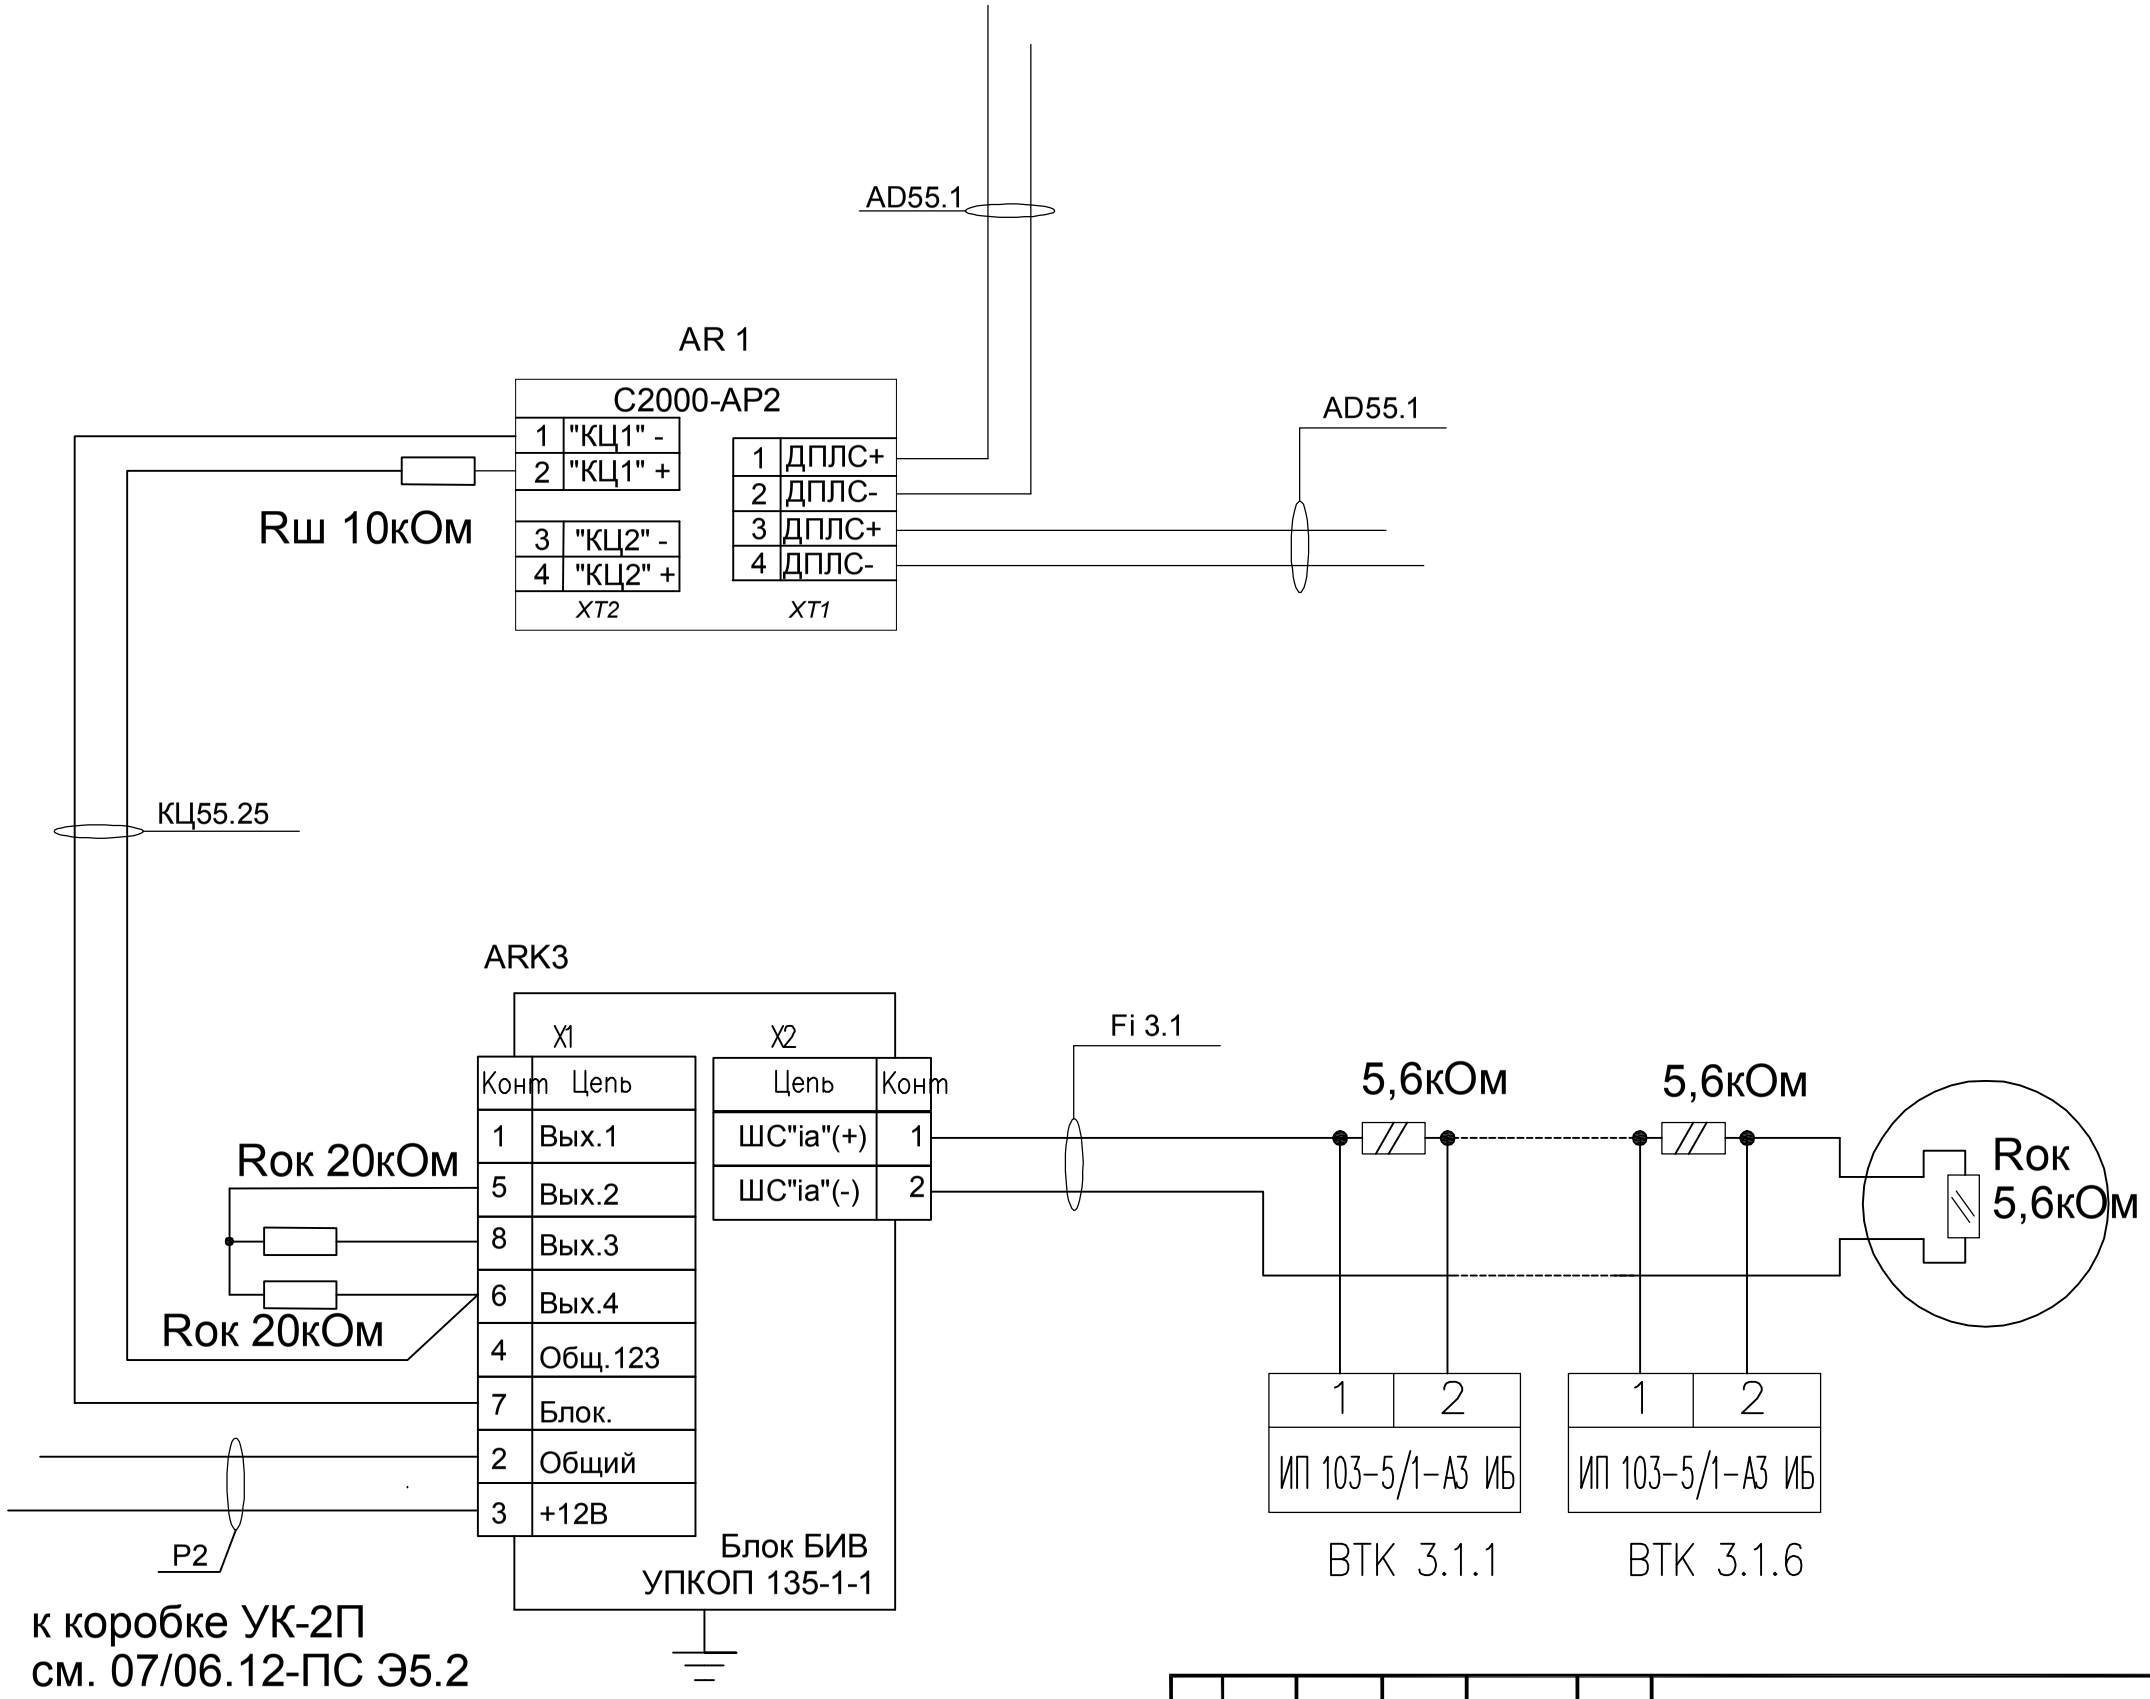

Примечания:
1.Питание прибора УПКОП осуществляется от линии питания Р2.
2.Прибор формирует извещение "Пожар" при срабатывании одного или двух извещателей в искробезопасном шлейфе сигнализации.
3.Тип зоны для С2000-АР2, к которой подключен УПКОП установить "Комбинированная" (№2).

Изм.	Кол.уч.	Лист	Н.док.	Подп.	Дата
Разраб.		Грушковский			06.12
Проверил		Грушковский			06.12
Выполнил		Грушковский			06.12
Г И П		Комев			06.12
Н. контр.					

07/06.12-ПС Э5.3

Корпус 11, ФГУП НИИЭФА им. Д.В. Ефремова
Санкт-Петербург, п. Металлострой, дорога на Металлострой, д.3

Система пожарной сигнализации и оповещения людей о пожаре.	Стадия	Лист	Листов
	РП	1	1
Схема электрическая подключений Подключение УПКОП	ООО "Авитум Инжиниринг"		

Взам. инв. №
Подп. и дата
Инв. № подл.

Формат А3