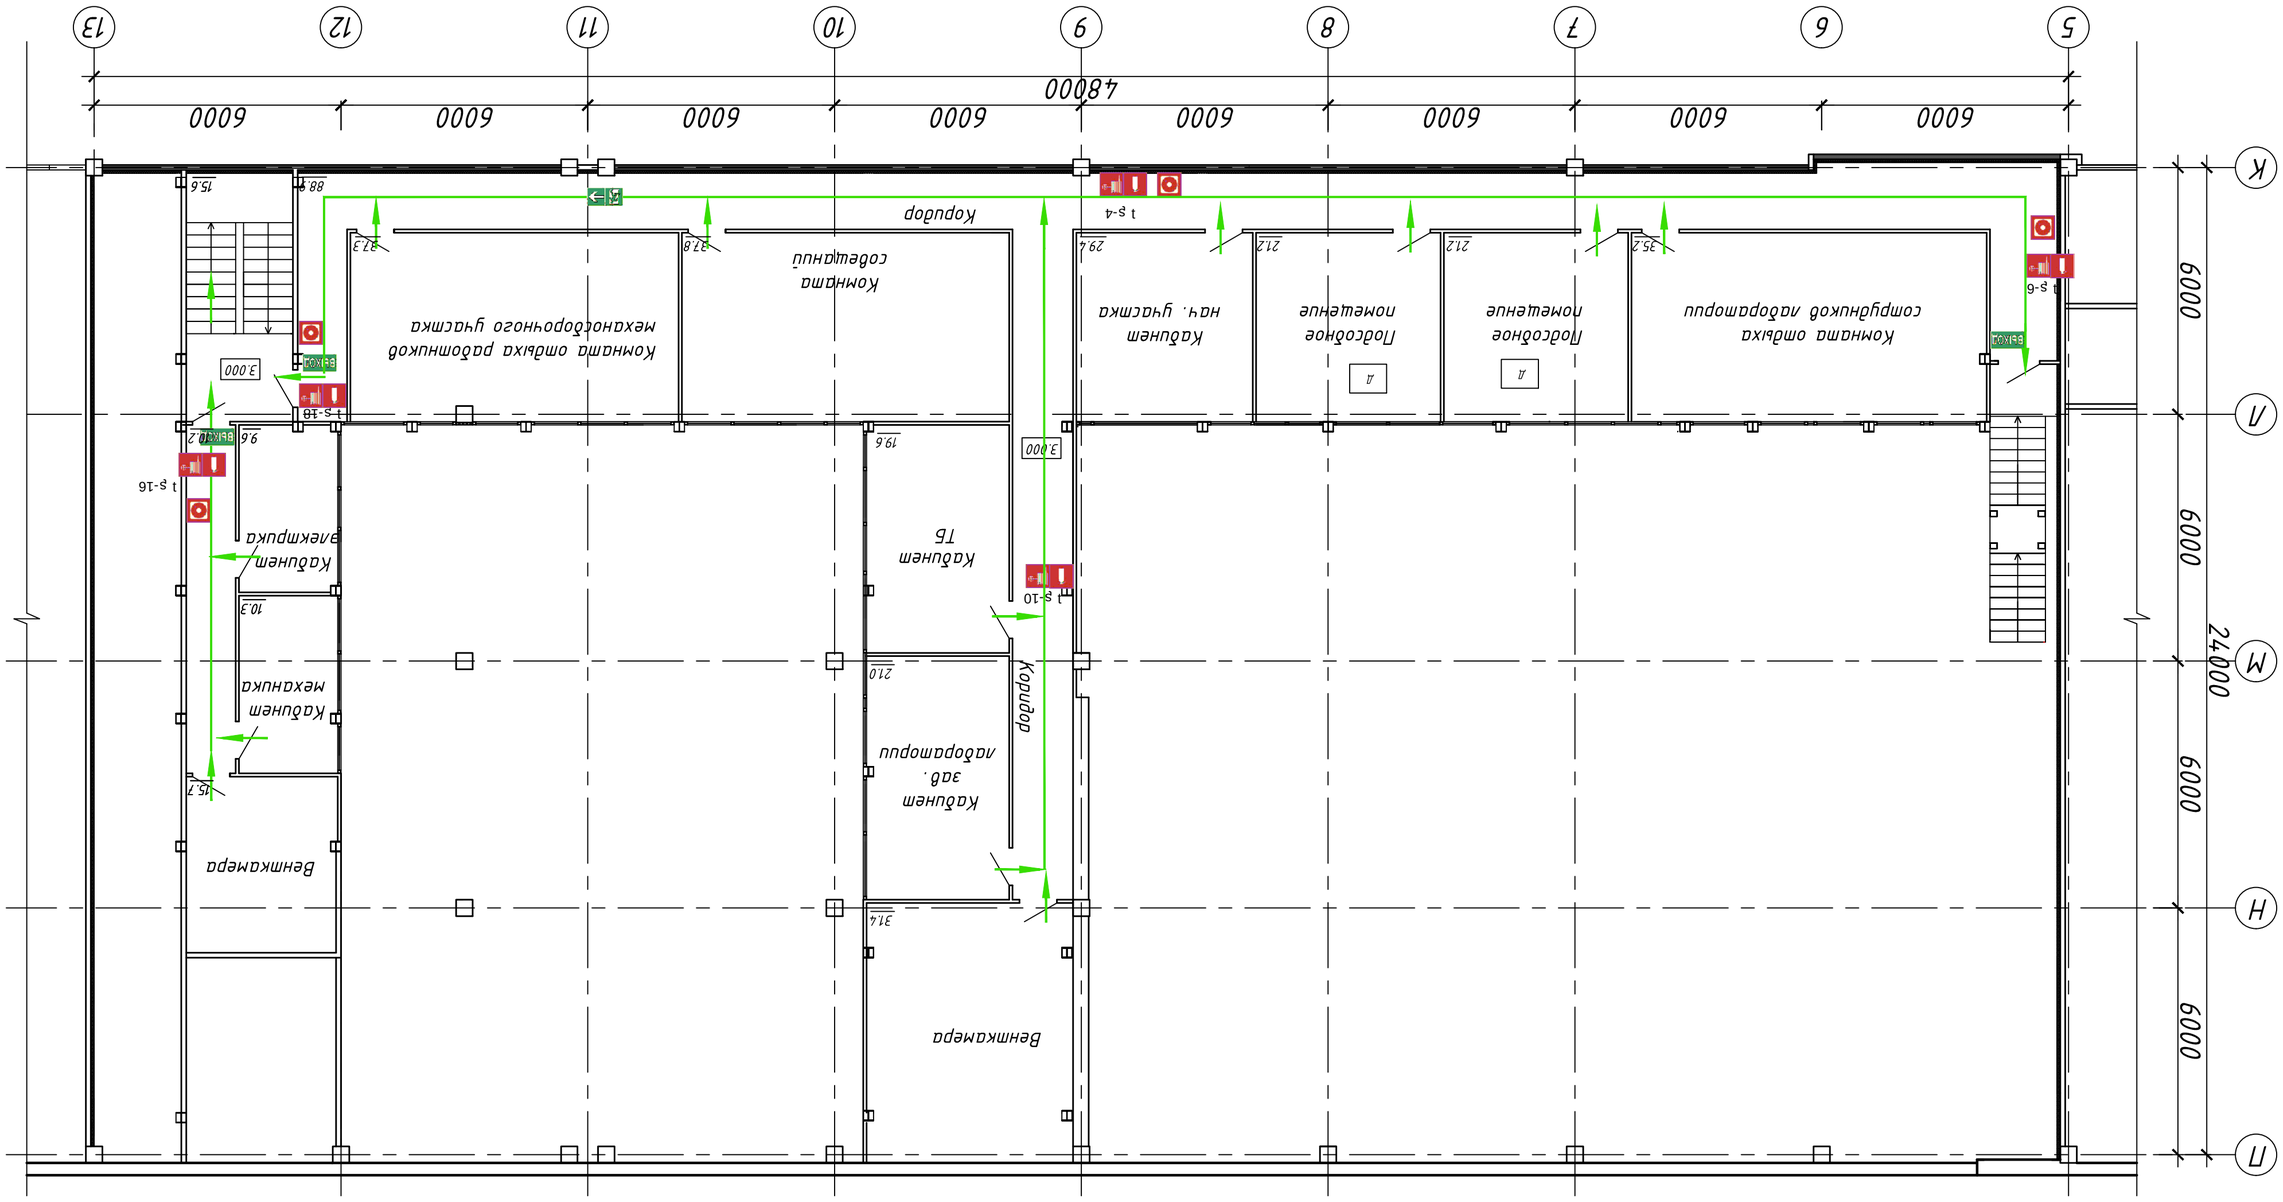

Условные обозначения

ВЫХОД	Эвакуационный знак «Выход»
	Извещатель пожарный ручной
1 s-8	Пожарный кран с номером
	Огнетушитель углекислотный
	Направление движения при эвакуации

Экспликация помещений

№	Наименование	Площадь, м²	Категория
1	Комната отдыха сотрудников радиоаппаратуры	35.2	А
2	Лобовое помещение	21.2	А
3	Лобовое помещение	21.2	А
4	Кабинет нач. участка	29.4	А
5	Коридор	37.8	А
6	Комната собещаний	37.3	А
7	Комната отдыха работников механосборочного участка	88.8	А
8	Коридор	15.6	А
9	Кабинет зав. радиаторами	19.6	А
10	Кабинет ТБ	21.0	А
11	Венткамера	31.4	А
12	Кабинет механика	10.3	А
13	Кабинет электрика	15.7	А
14	Венткамера	9.6	А

План эвакуации при пожаре

1. Немедленно сообщить о пожаре по телефону 01 в пожарную часть.
2. Оповестить людей, находящихся в здании, о пожаре.
3. Отключить электрооборудование, выключить вентиляцию.
4. Эвакуацию людей производить по путям, указанным на плане.
5. Двигаться к выходам, не создавая паники.
6. Не пользоваться лифтами.
7. Закрыть окна и двери, но не запирать их на ключ.
8. Собраться в месте сбора, указанном на плане.
9. Сообщить руководителю о наличии или отсутствии людей.
10. Не возвращаться в здание до разрешения руководителя.

Спецификация оборудования

Поз.	Наименование	Кол.	Примечание
1	Извещатель пожарный ручной	4	
2	Пожарный кран с номером	4	
3	Огнетушитель углекислотный	4	
4	Знак «Выход»	4	
5	Направление движения при эвакуации	4	
6	Знак «Пожарный кран»	4	
7	Знак «Огнетушитель»	4	
8	Знак «Направление движения»	4	
9	Знак «Извещатель пожарный»	4	
10	Знак «Эвакуационный выход»	4	
11	Знак «Не пользоваться лифтом»	2	
12	Знак «Место сбора»	1	
13	Знак «Телефон для вызова пожарной охраны»	1	
14	Знак «Не загромождать проходы»	2	

Примечания

1. Настоящий план эвакуации разработан в соответствии с требованиями правил пожарной безопасности и строительных норм.
2. Ширина путей эвакуации принята не менее 1,2 м.
3. Высота дверных проемов принята не менее 2,0 м.
4. Двери эвакуационных выходов открываются по направлению выхода из здания.
5. Все помещения оборудованы автоматической пожарной сигнализацией.
6. Здание оборудовано системой оповещения людей о пожаре.
7. Ответственность за пожарную безопасность возлагается на руководителя предприятия.
8. Ответственный за пожарную безопасность назначается приказом по предприятию.
9. Ежемесячно проводятся учебные тревоги с персоналом.
10. Ежеквартально проводятся практические занятия по эвакуации.
11. Ежегодно проводится проверка работоспособности всех систем.
12. Ежегодно проводится обучение персонала мерам пожарной безопасности.
13. Ежегодно проводится инструктаж по пожарной безопасности.
14. Ежегодно проводится проверка знаний правил пожарной безопасности.
15. Ежегодно проводится проверка наличия и исправности средств пожаротушения.
16. Ежегодно проводится проверка наличия и исправности средств связи.
17. Ежегодно проводится проверка наличия и исправности средств оповещения.
18. Ежегодно проводится проверка наличия и исправности средств эвакуации.
19. Ежегодно проводится проверка наличия и исправности средств индивидуальной защиты.
20. Ежегодно проводится проверка наличия и исправности средств пожарной автоматики.
21. Ежегодно проводится проверка наличия и исправности средств пожарной сигнализации.
22. Ежегодно проводится проверка наличия и исправности средств пожаротушения.
23. Ежегодно проводится проверка наличия и исправности средств связи.
24. Ежегодно проводится проверка наличия и исправности средств оповещения.
25. Ежегодно проводится проверка наличия и исправности средств эвакуации.
26. Ежегодно проводится проверка наличия и исправности средств индивидуальной защиты.
27. Ежегодно проводится проверка наличия и исправности средств пожарной автоматики.
28. Ежегодно проводится проверка наличия и исправности средств пожарной сигнализации.

Изм.	Кол.	Лист	№ док.	Подп.	Дата
Разраб.					
Пров.					
Н. контр.					
Утв.					

32/12-ЭЛ

Схема эвакуации при пожаре. Здание механосборочного участка. Экспликация помещений. Спецификация оборудования. Примечания

Стадия: Р | Лист: 1 | Листов: 1

ООО «Проектстройсервис»

Формат А2