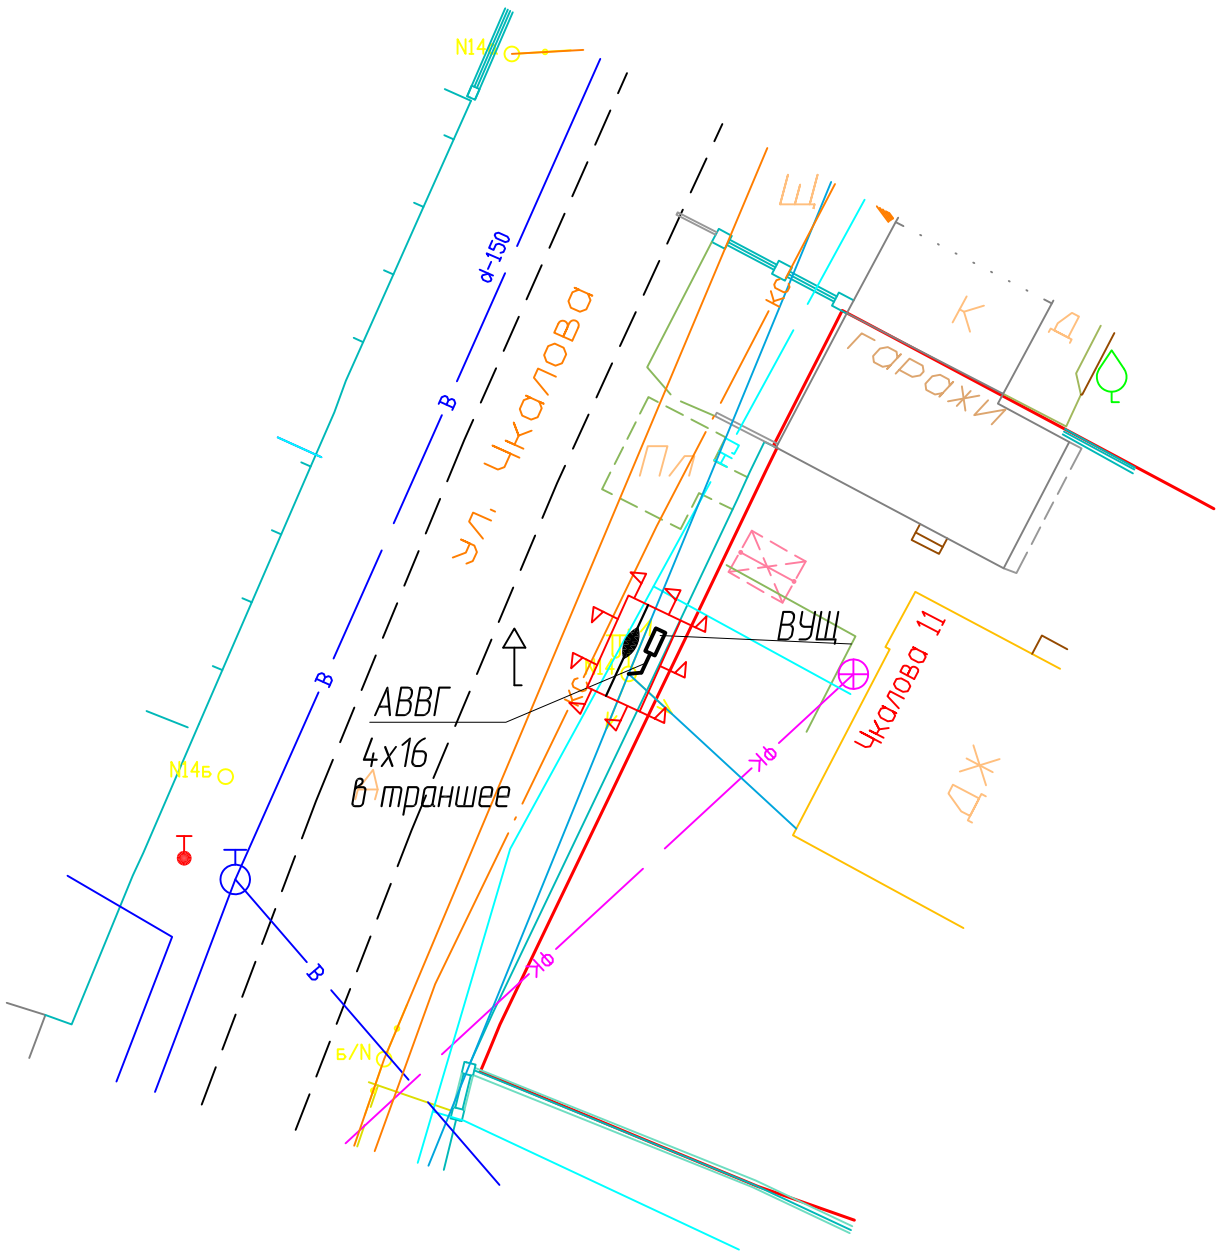

устройство траншеи Т-1

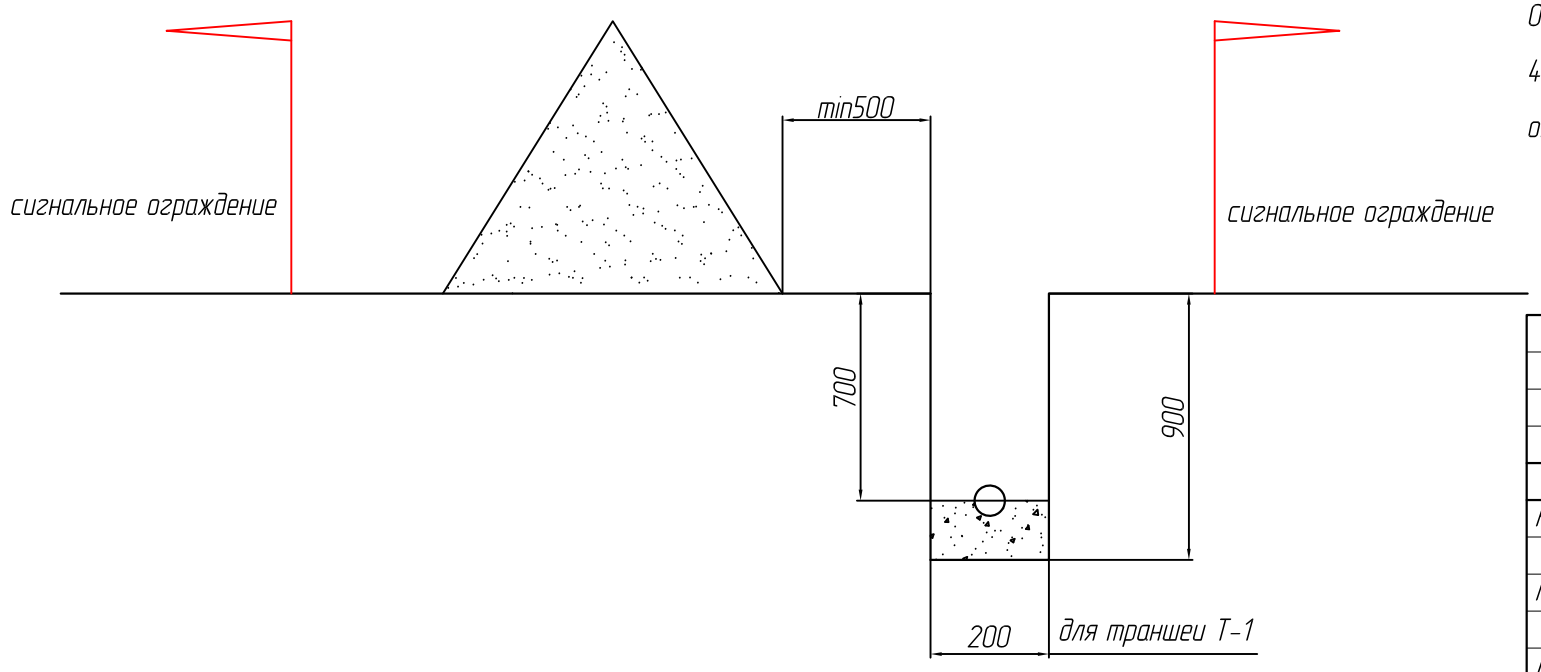

Объём работ по устройству кабельных сооружений				
Поз.	Наименование	Обозначение документа	Количество на траншею	Примечание
1.	Устройство траншеи, тип Т-1 (длина,м)	А11-2011.13	1 м	
2.	Восстановление благоустройства		5,1 м^2	
3.	Устройство фундамента для щита вводно-учетного ВУЩ		1 шт	
4.	Устройство сигнального ограждения		11 м	

Ведомость монтажных работ				
	Монтажные работы	Ед. изм.	Количество	Примечание
5.	Укладка кабеля в траншею	м	1	
6.	Прокладка кабеля в трубе	м	2	
7.	Уплотнение кабеля в трубе	шт.	2	
8.	Прокладка кабеля по опоре	м	7	
9.	Монтаж муфты концевой	шт.	2	
10.	Монтаж стальной трубы для установки ВУЩ	м	2,5	
11.	Монтаж щита ВУЩ	шт.	1	

Примечание

1. Место расположения щита ВУЩ уточнить по месту, согласовав с владельцем участка.
2. Для подключения энергопринимающих устройств жилого дома проложить кабель АВВГ 4 х 16 в траншеи от опоры №14 ВЛ-0,4 кВ до вводно-учетного щита, установленного рядом с огороженной территорией участка.
3. При производстве земляных работ вызвать представителей всех заинтересованных организаций. В охранной зоне кабельных линий земляные работы производить вручную. Места пересечения с действующими кабелями предварительно отшурфить под надзором представителя ОАО "СЭСК". Обеспечить сохранность и физическую защиту существующих кабелей.
4. Отвал грунта и сигнальное ограждение на чертеже показано условно, точное расположение определить в проекте производстве работ по устройству траншей и прокладке кабеля.

Изм.	Кол.	Лист	N°док.	Подпись	Дата	19/14-08-ПОС			
						Нижегородская область, г. Саров. ОАО "Саровская Электросетевая Компания"			
Разработал		Рамадова				Капитальное строительство объекта: "Низковольтная распределительная сеть ТП-42 на участке от опоры №14 ВЛ-0,4 кВ до ВУЩ жилого дома по ул.Чкалова,11"	Стадия	Лист	Листов
							П	3	
Н.контр.		Кузнецов							
ГИП		Кузнецов				Стройгенплан.	Саровское Электро Монтажное Управление		

Согласовано

Взам. инв. №

Подп. и дата

Инв. № подл.

Копировал

Формат А3