СХЕМА РАСПОЛОЖЕНИЯ МЕТАЛЛОКОНСТРУКЦИЙ НА ОТМ. +33,720 В ОСЯХ $Б_р$ – $В_р$

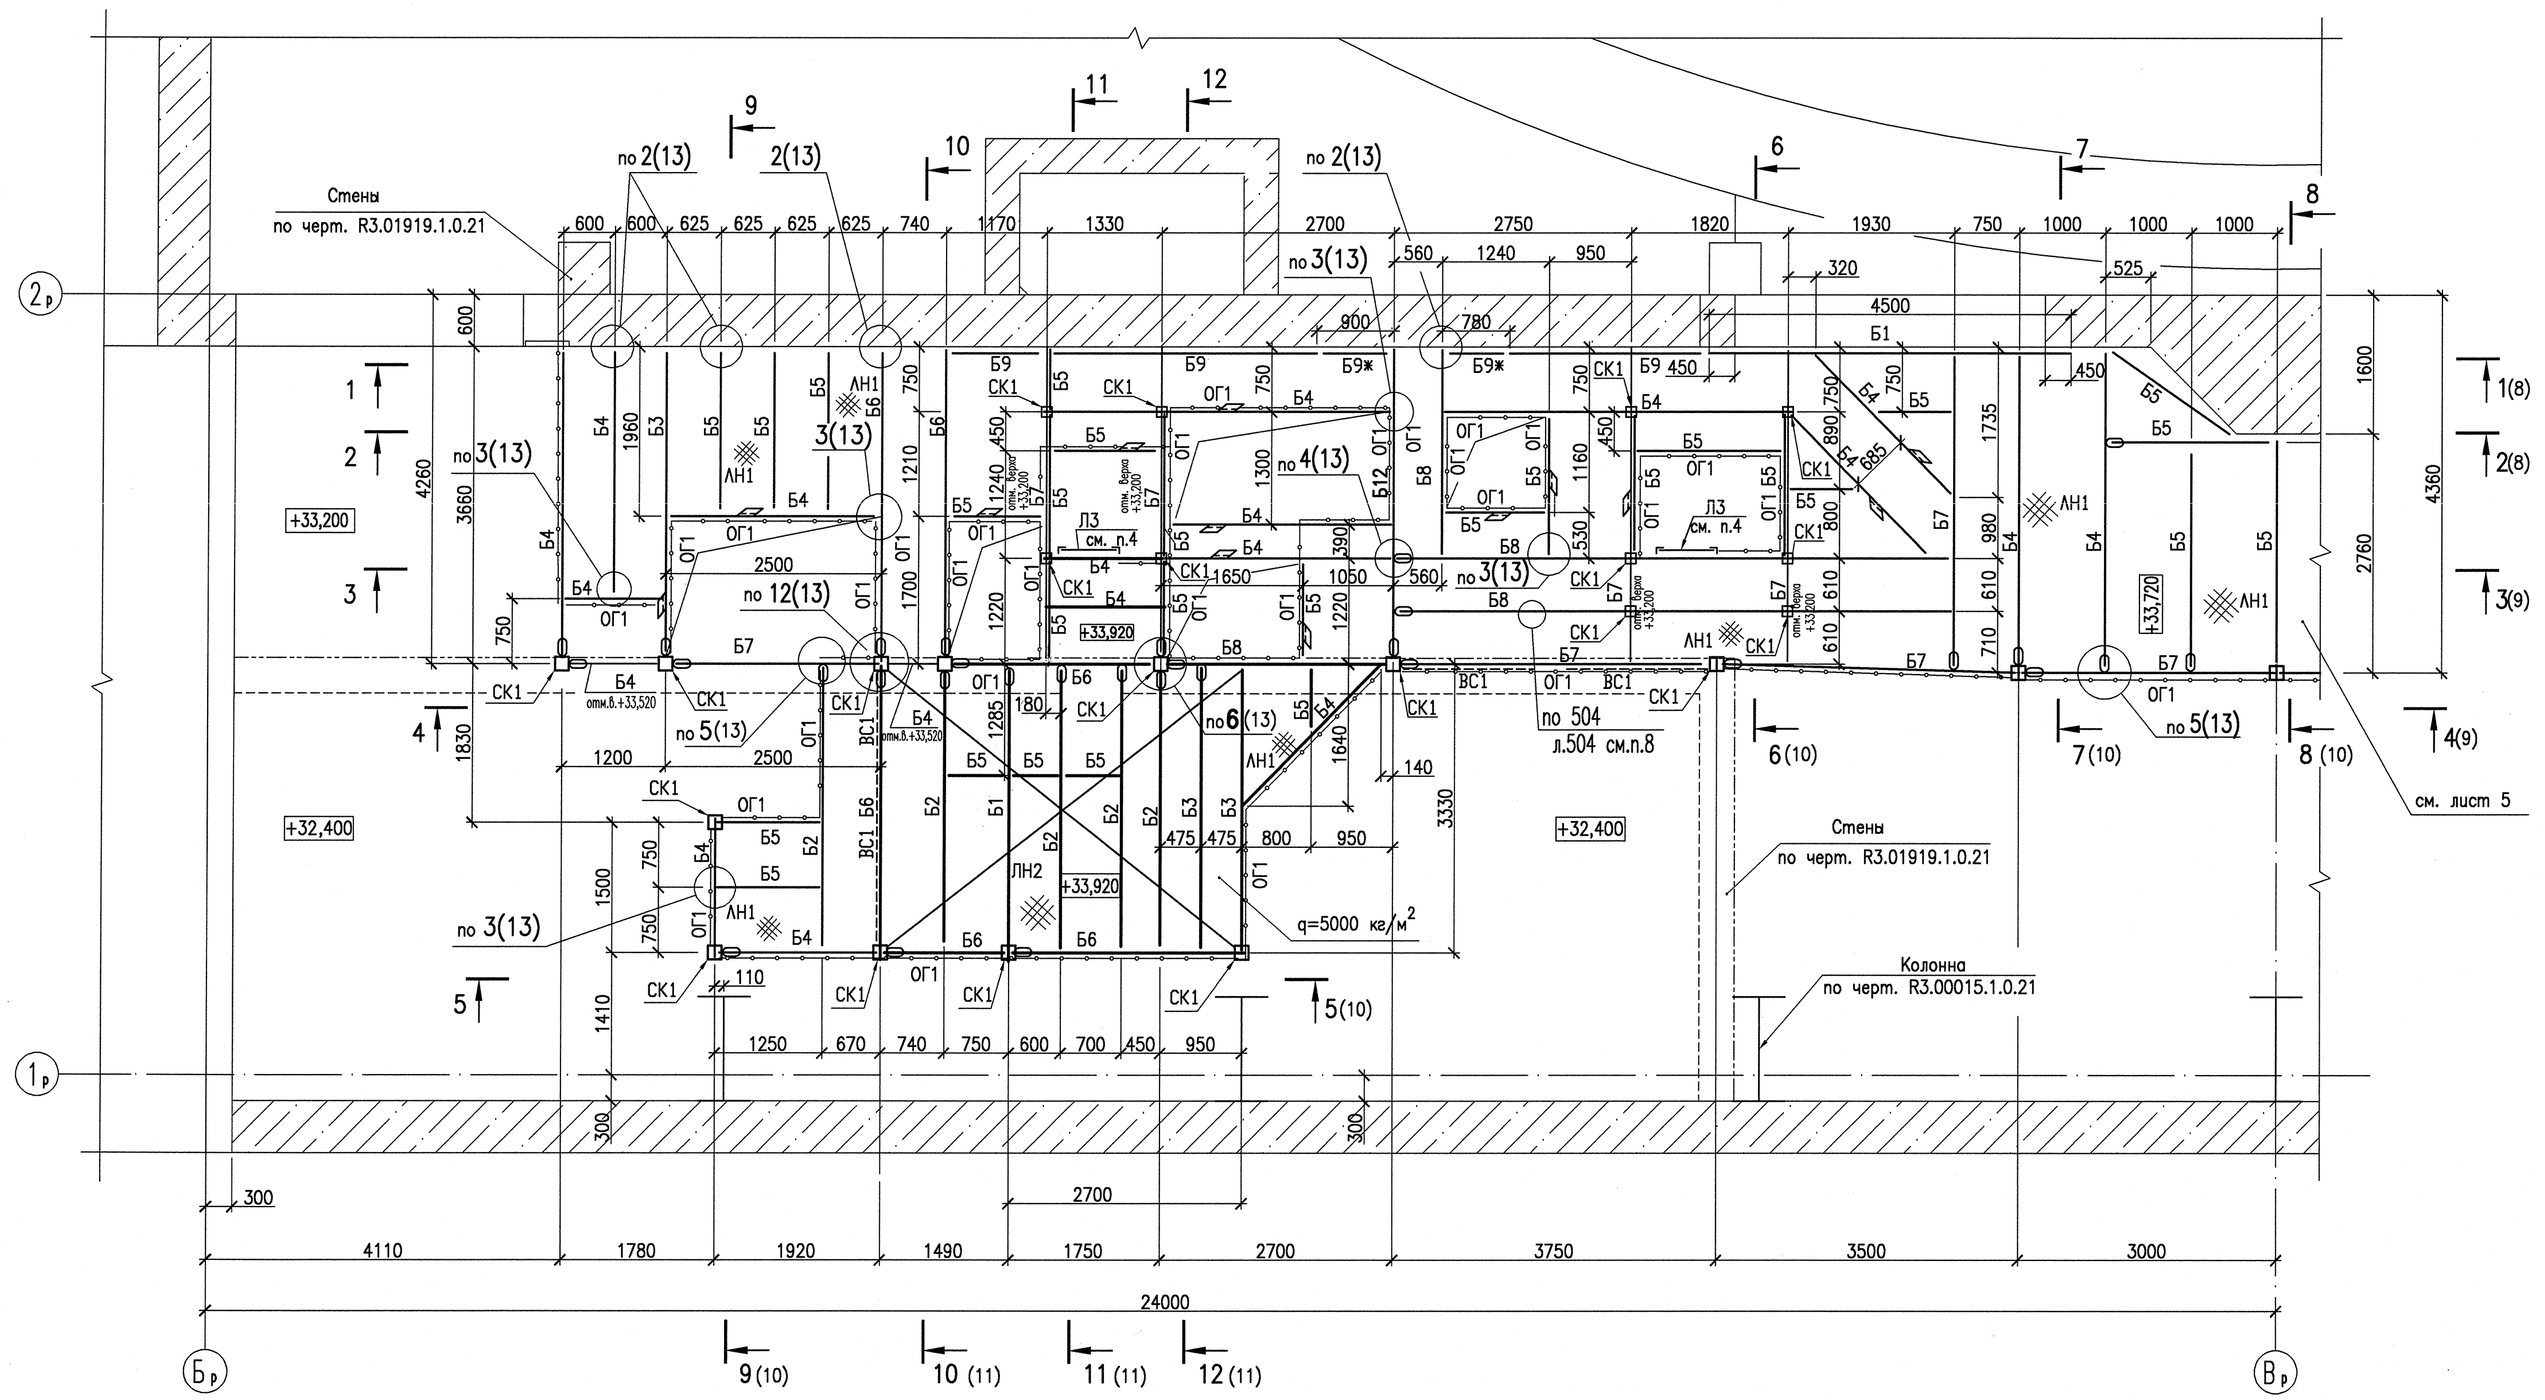

СХЕМА РАСПОЛОЖЕНИЯ МЕТАЛЛОКОНСТРУКЦИЙ НА ОТМ. +33,200 В ОСЯХ Б – В

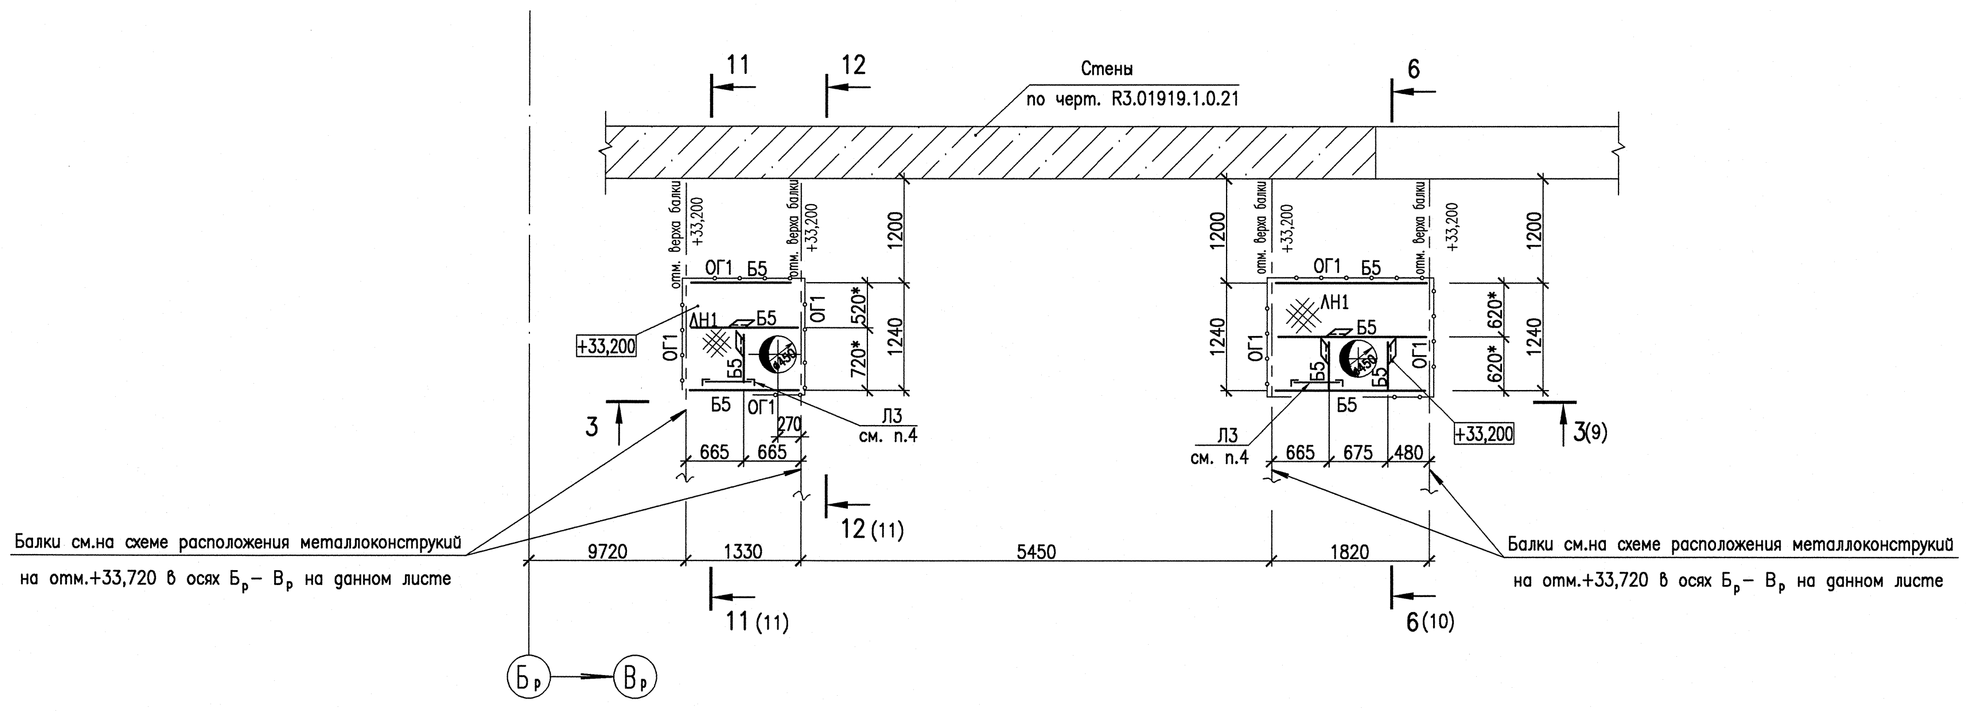

1 Данный лист смотреть совместно с листами 8–11, 13, 14.

2 Монтажная нагрузка на площадки $q_н$=400кг/м², γ_f=1,2, кроме оговоренных.

3 Отверстия ⌀450 под трубопроводы от парового блока в количестве 2 шт. в площадках обслуживания на отм. +33,200 выполнить на монтаже по месту.

4 Лестницы установить по месту.

5 Минимальное усилие прикрепления элементов 8 т.

6 Знаком ○ – обозначено болтовое соединение стенки балок на овальных отверстиях. Смотреть примечание п. 8 на листе 3.

7 Ведомость элементов см. на листе 3.

8 Узлы с трехзначной нумерацией смотреть альбом "Узлы площадок и лестниц" R3.00020.9.0.21.

9 Балки Б9* (L 90х7) приварить к облицовке прерывистым швом полкой вниз (отметку полки +33,720 – уточнить на монтаже).

Инв.N подл. R3.04379.1.0.21

Разраб.инж.1к.	Потапова			R3.0138.3517.021.07.00.001	
Проб.инж.1к.	Сергеева				
Нач.гр.	Плюснина			РОСТОВСКАЯ АЭС БЛОК 3	
Н.контр.	Воронин				
				Реакторное отделение Негерметичная часть Площадки обслуживания в помещении А820 Конструкции металлические	Стадия: Р; Лист: 4; Листов:
				Схемы расположения металлоконструкций площадок обслуживания на отметках +33,720; +33,200 в рядах $Б_р$-$В_р$	ОАО "НИАЭП" 2012

ДОПОЛНИТЕЛЬНЫЕ ПОДПИСИ: Нач. СО-1 Питеров

Взам. инв. N | Подп. и дата | Инв. N подл. R3.04379.1.0.21

Формат А1