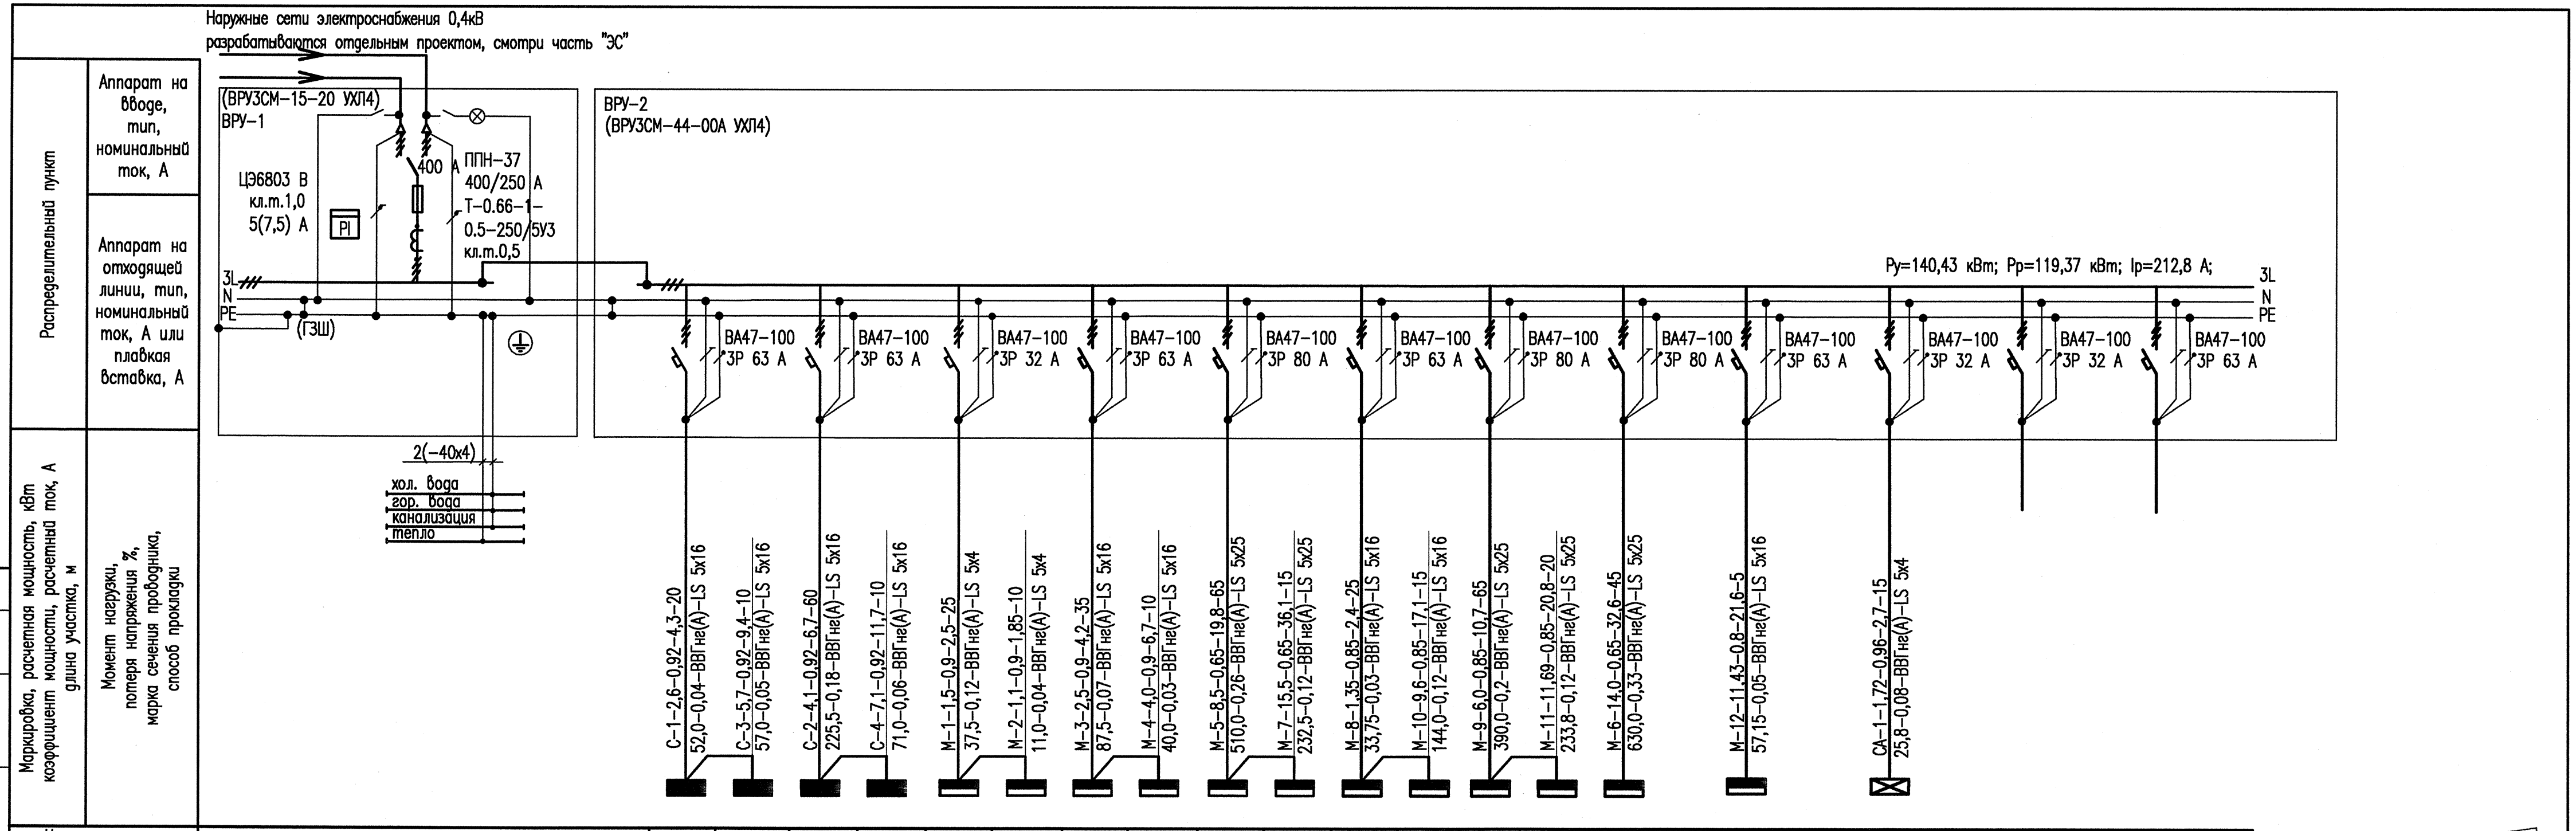

Номер на схеме, расположение на плане	Вводная панель	ЩО-1	ЩО-3	ЩО-2	ЩО-4	ПР1	ПР2	ПР3	ПР4	ПР5	ПР7	ШР1	ШР3	ШР2	ШР4	ПР6	ШС1	ЩАО	на ПС	Резерв
Установленная мощность, кВт		3,6	9,15	6,09	11,96	2,95	2,06	5,85	8,97	8,5	15,5	1,35	12,8	7,48	16,12	14,0	12,33	1,72		
Потеря напряжения до щитка, %		0,04	0,05	0,18	0,06	0,12	0,04	0,07	0,03	0,26	0,12	0,03	0,12	0,2	0,12	0,33	0,05	0,08		

ПОТРЕБНОСТЬ КАБЕЛЕЙ И ПРОВОДОВ (ДЛИНА, М)

Число и сечение жил, напряжение	Марка	
	ВВГнг(А)-LS	
5х25 0,66 кВ	210	
5х16 0,66 кВ	190	
5х4 0,66 кВ	50	

ПОТРЕБНОСТЬ ТРУБ

Обозначение по стандарту	Диаметр по стандарту, мм	Длина, м
ТГ	40	420
Т32	32	10

Согласовано:

Взамен инв.N

Подпись и дата 06.14

Инв.N подл. 14-113

ОАО «НИАЭП»
АРХИВНЫЙ ЭКЗ.
Инв. № 53296

Изм.	Кол.	Лист	Nдок.	Подпись	Дата
Н.контр.		Кравцова			06.14
Рук.группы		Шишкин			06.14
Проверил		Шишкин			06.14
Разраб.		Мокренко			06.14

236-13/5885-2.1-ЭМ

Курская АЭС-2. Выполнение проектной и рабочей документации первого этапа для титульных временных зданий и сооружений строительно-монтажной базы Курской АЭС-2

Участок объединенного бетонорастворного хозяйства (Комплекс общестроительных организаций). Административно-лабораторно-бытовой корпус

Стадия	Лист	Листов
Р	3	

Однолинейная расчетная схема ВРУ

ЗАО "Институт "Оргэнергострой"