Объём работ по устройству кабельных сооружений				
Поз.	Наименование	Обозначение документа	Количество	Примечание
1.	Устройство траншеи, тип Т-1 (длина,м)	А5-92-13	187	
2.	Устройство траншеи, тип Т-10 (длина,м)	А5-92-13	268	
3.	Пересечение с кабелем	А5-92-32.02	6	
4.	Пересечение с трубопроводом	А5-92-32.01	9	
5.	Пересечение с газопроводом	А5-92-32.03	1	
6.	Пересечение с автодорогой	А5-92-39	1	
7.	Уплотнение кабеля в трубе	А5-92-45	19	
8.	Труба асбестоцементная Ду=100 L=3,95		10шт	

Ведомость монтажных работ				
	Строительные и монтажные работы	Ед. изм.	Количество	Примечание
9.	Рытье траншеи в грунте	$м^3$	134	
10.	Обратная засыпка траншеи обычным грунтом	$м^3$	99	
11.	Обратная засыпка траншеи песком	$м^3$	35	
12.	Прокладка трубы асбестоцементной Ду-100	м	40	
13.	Монтаж кабеля в траншее	м	415	
14.	Монтаж кабеля по каб. конструкциям в ТП	м	15	
15.	Монтаж кабеля в трубе	м	40	

1. До начала производства землянных работ вызвать на место представителей всех заинтересованных организаций. В охранной зоне кабельных линий землянные работы производить вручную. Места пересечения с действующими кабелями предварительно отшурфить под надзором представителя ОАО "СЭСК". Обеспечить сохранность и физическую защиту сущетвующих кабелей.
2. . Отвал грунта и сигнальное ограждение на чертеже показано условно, точное расположение определить в проекте производства работ.
3. Глубина траншеи принята от поверхности земли окончательно спланированной территории

Устройство траншеи Т-1.

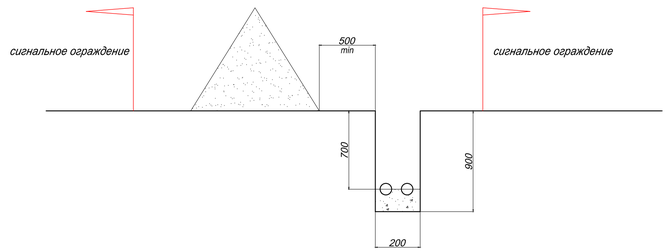

Устройство траншеи Т-10

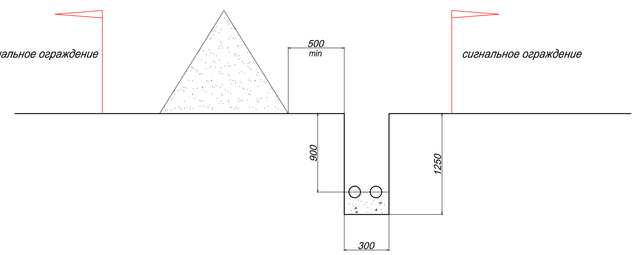

Условные обозначения

- W — Проектируемая кабельная трасса
- Прокладка кабеля в трубе
- Проектируемый водопровод (по отдельному проекту)
- Проектируемая канализация (по отдельному проекту)
- Проектируемый кабель наружного освещения (по отдельному проекту)
- Отвал грунта

Лист 2

Изм.	Кол.	Лист	N док.	Подпись	Дата	8/14-ПОС.1		
						Нижегородская обл, г. Саров ОАО "Саровская Электросетевая Компания"		
Разработал		Позейн				Капитальное строительство объектов "Высоковольтная кабельная линия ТП-227-ТП-229". Проект организации строительства	Стадия	Лист	Листов
Н.контр.		Кунецов					П	1	3
ГИП		Кунецов				Стройгенплан Масштаб 1:500	Сокращённый Общество с ограниченной ответственностью		

Копировал Формат А1

Согласовано

Взам. инв. №

Подп. и дата

Инв. № подл.