Выкопировка из плана 3-го этажа здания по ул Димитрова, 20. (М 1:100)

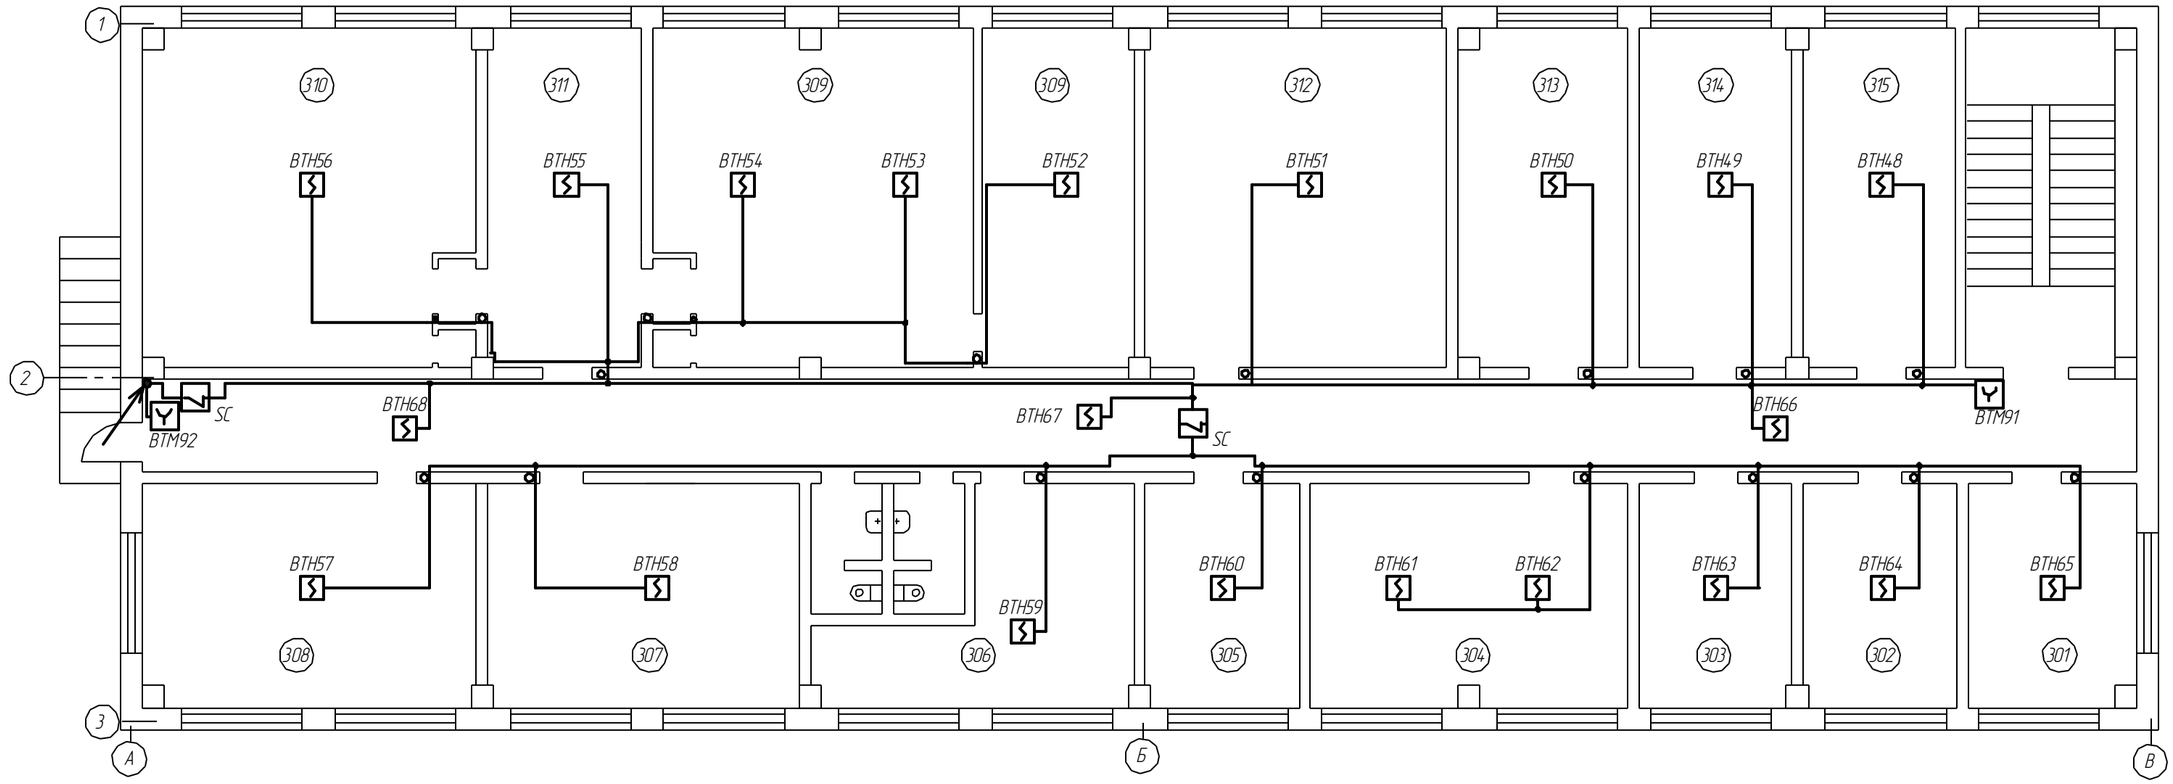

Экспликация помещений

№	наименование	категория		S, м²
301	Кабинет	П-IIа	В-3	12,1
302	Аппаратная	П-IIа	В-3	12,0
303	Кабинет завхоза	П-IIа	В-3	12,1
304	Кабинет инженера-энергетика и специалиста МТС	П-IIа	В-3	24,2
305	Кабинет техника по учету	П-IIа	В-3	17,7
306	Кабинет инспектора по кадрам	П-IIа	В-3	18,2
307	Кабинет ПТБ	П-IIа	В-3	24,3
308	Кабинет инженера-экономиста	П-IIа	В-3	24,3
309	Кабинет исполнительного директора	П-IIа	В-3	52,4
310	Кабинет главного инженера	П-IIа	В-3	35,3
311	Кабинет секретаря	П-IIа	В-3	16,6
312	Кабинет инженера по ОТ и БД	П-IIа	В-3	34,7
313	Кабинет начальника РММ	П-IIа	В-3	18,6
314	Кабинет начальника автоколонны 2	П-IIа	В-3	17,5
315	Кабинет начальника автоколонны 1	П-IIа	В-3	17,5

SC – Блок разветвительно-изолирующий БРИЗ

ВТМ – Извещатель пожарный ручной адресный ИПР-513-3а

ВТН – Извещатель пожарный дымовой оптико-электронный ДИП-34а

1. Двухпроводную линию связи пожарных извещателей, показанную на плане, выполнить кабелем марки КСВВнг(А)-LS 1х2х0,8, проложить по стенам в кабельном канале 25х16 мм.
2. При параллельной прокладке расстояние от кабелей пожарной сигнализации до силовых и осветительных кабелей должно быть не менее 0,5 м.
3. Место установки клеммных коробок УК-2П определяется при монтаже.

Изм.	Кол.уч.	Лист	№док.	Подп.	Дата
Разраб.		Казаков			19.08.13
Проверил		Минеев			
ГИП		Лесняк			
Нач. ПКО		Тюлюпа			
Рук. службы		Жижинов			

201-12-542-ПС

Г. Саров. ООО "ЭнергоАвтотранс"

Ул. Димитрова, д.20

Стадия	Лист	Листов
Р	10	23

План прокладки кабелей и установки извещателей ПС в АБК, 3 этаж

ОАО "Обеспечение РФЯЦ-ВНИИЭФ"
Служба развития производства и проектирования
Проектно-конструкторский отдел

Согласовано

Взам. инв. №

Подп. и дата

Инв. № подл.