Выкопировка из плана здания по ул Димитрова, 20. (М 1:100)

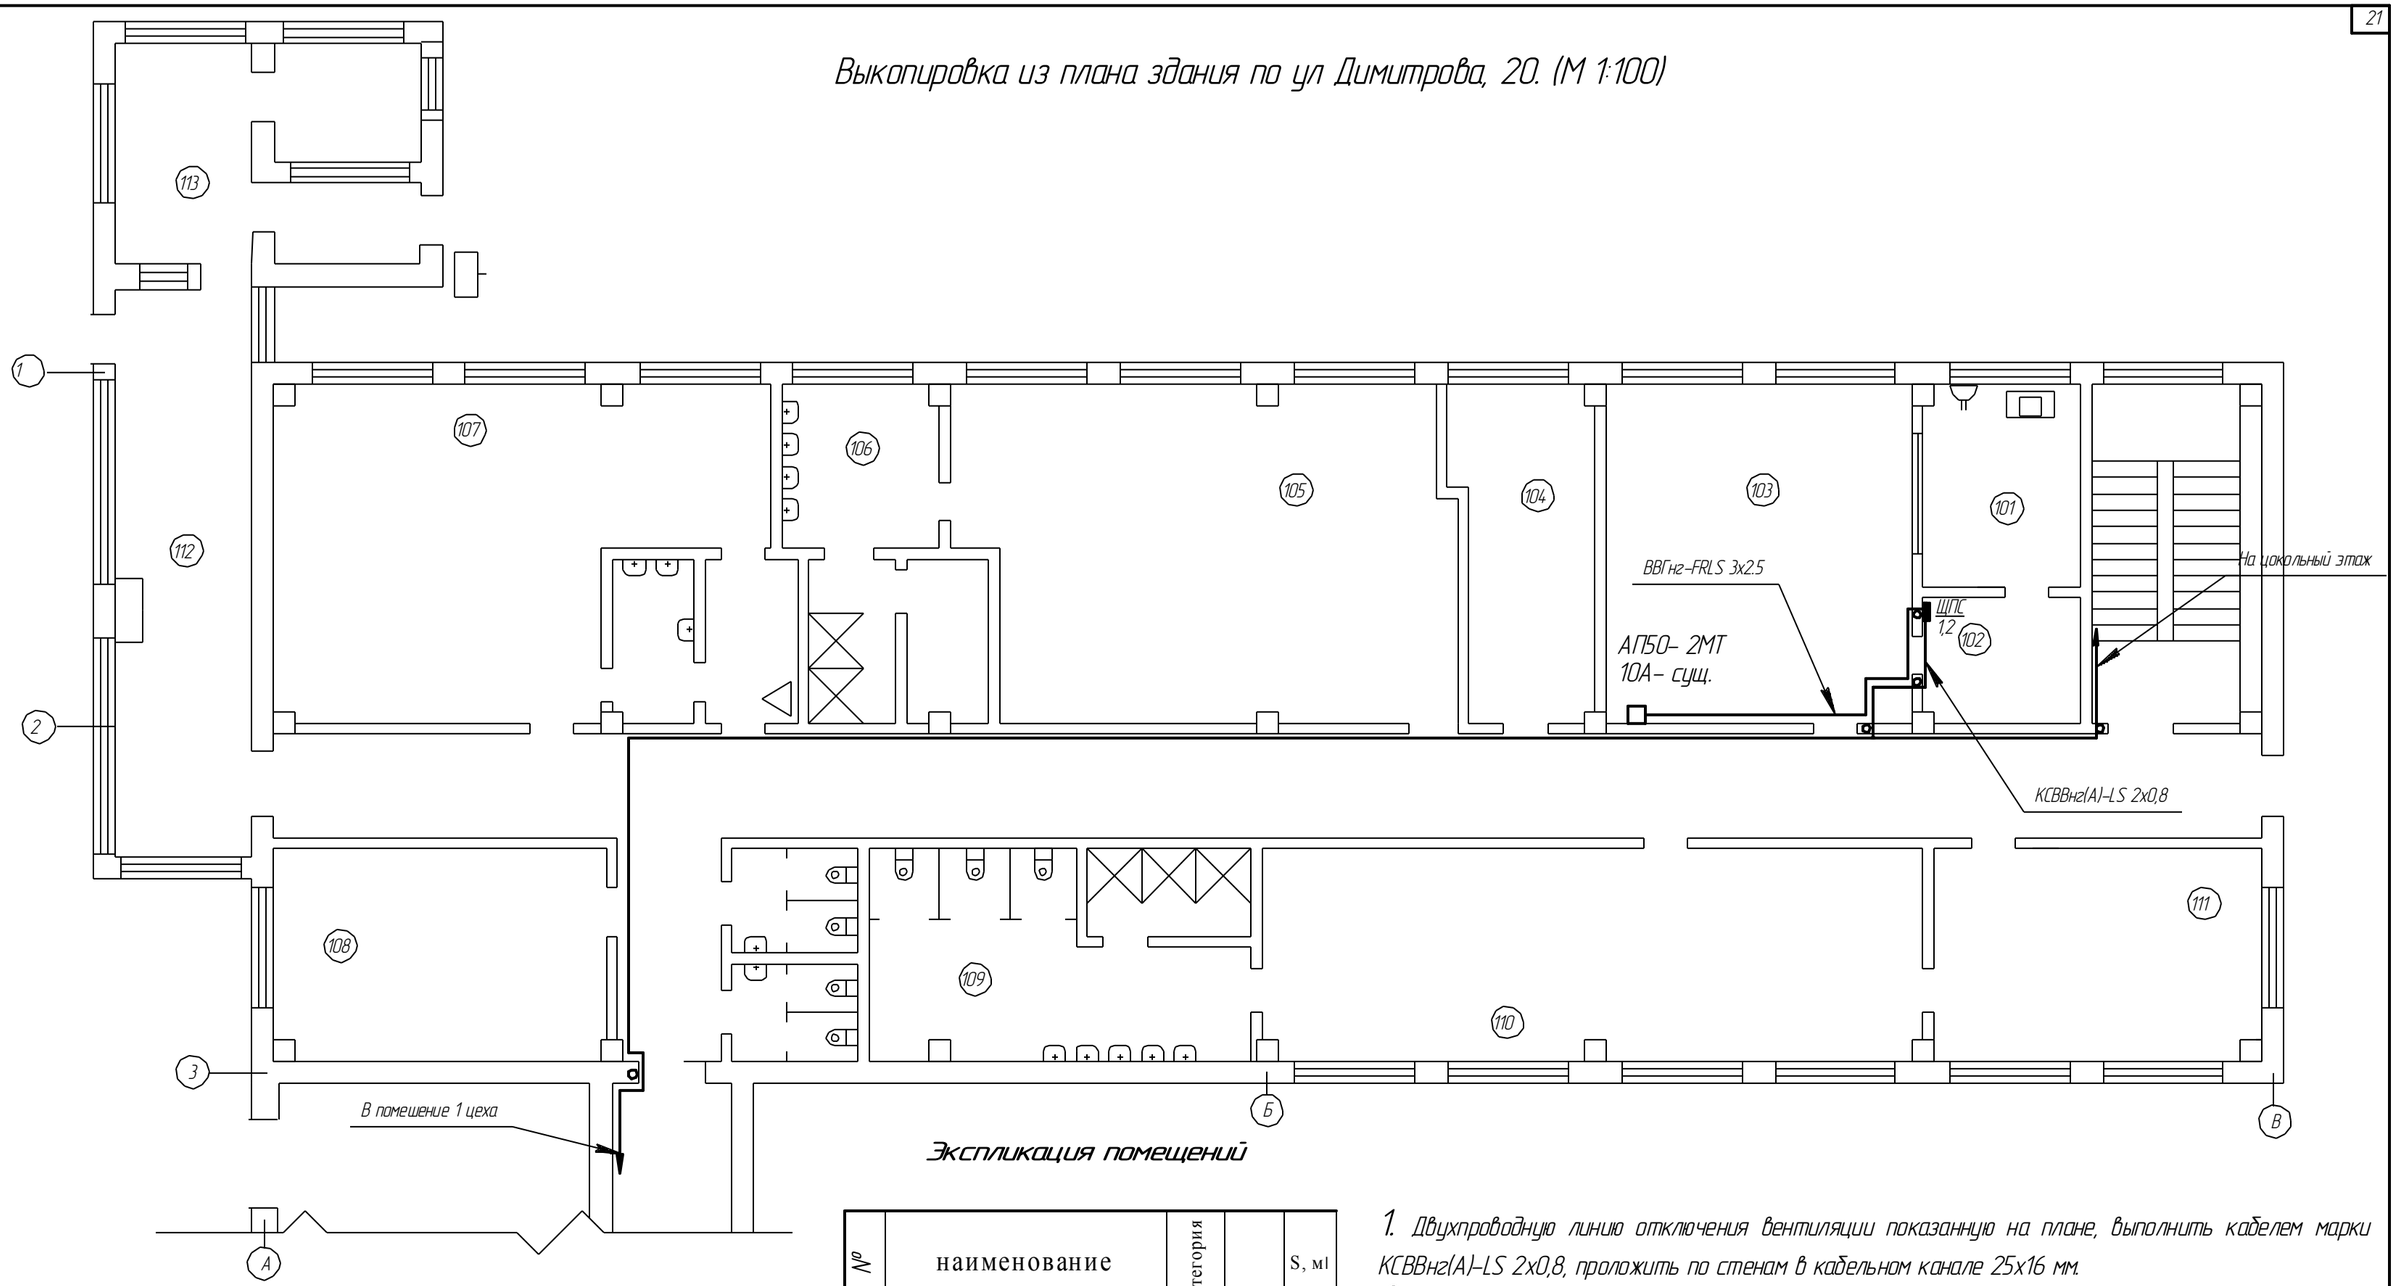

Экспликация помещений

№	наименование	категория		S, м1
101	Бытовое помещение диспетчерской	П-IIа	В-3	6,4
102	Комната диспетчеров	П-IIа	В-3	11,1
103	диспетчерская	П-IIа	В-3	35,5
104	Кабинет медсестры	П-IIа	В-3	15,5
105	Раздевалка	П-IIа	В-3	53,0
106	Умывальная, сушилка	П-IIа	В-3	14, 0
107	Буфет	П-IIа	В-3	54, 7
108	Тепловой узел	П-IIа	В-3	20,8
109	Умывальная	П-IIа	В-3	16,5
110	Раздевалка	П-IIа	В-3	50, 7
111	Раздевалка	П-IIа	В-3	25, 9
112	Вестибюль	П-IIа	В-3	25,75
113	Проходная	П-IIа	В-3	22,4

1. Двухпроводную линию отключения вентиляции показанную на плане, выполнить кабелем марки КСВВнг(А)-LS 2х0,8, проложить по стенам в кабельном канале 25х16 мм.
2. ИБП №2 и ИБП №3 установить под щитом ЩПС. Подключение ИБП №2, №3 выполнить от коробки ответвительной, установленной в щите ЩПС .
3. Место установки клеммных коробок УК-2П определяется при монтаже.

Изм.	Кол.уч.	Лист	№док.	Подп.	Дата
Разраб.		Казаков			19.08.13
Проверил		Минеев			
ГИП		Лесняк			
Нач. ПКО		Тюлюпа			
Рук. службы		Жижинов			

201-12-542-ПС

Г. Саров. ООО "ЭнергоАвтотранс"

Ул. Димитрова, д.20

Стадия	Лист	Листов
Р	21	23

План линий отключения вентиляции АБК 1 этаж

ОАО "Обеспечение РФЯЦ-ВНИИЭФ"
Служба развития производства и проектирования
Проектно-конструкторский отдел

Согласовано

Взам. инв. №

Подп. и дата

Инв. № подл.