

Схема расположения металлических лестниц на отм. 0.000

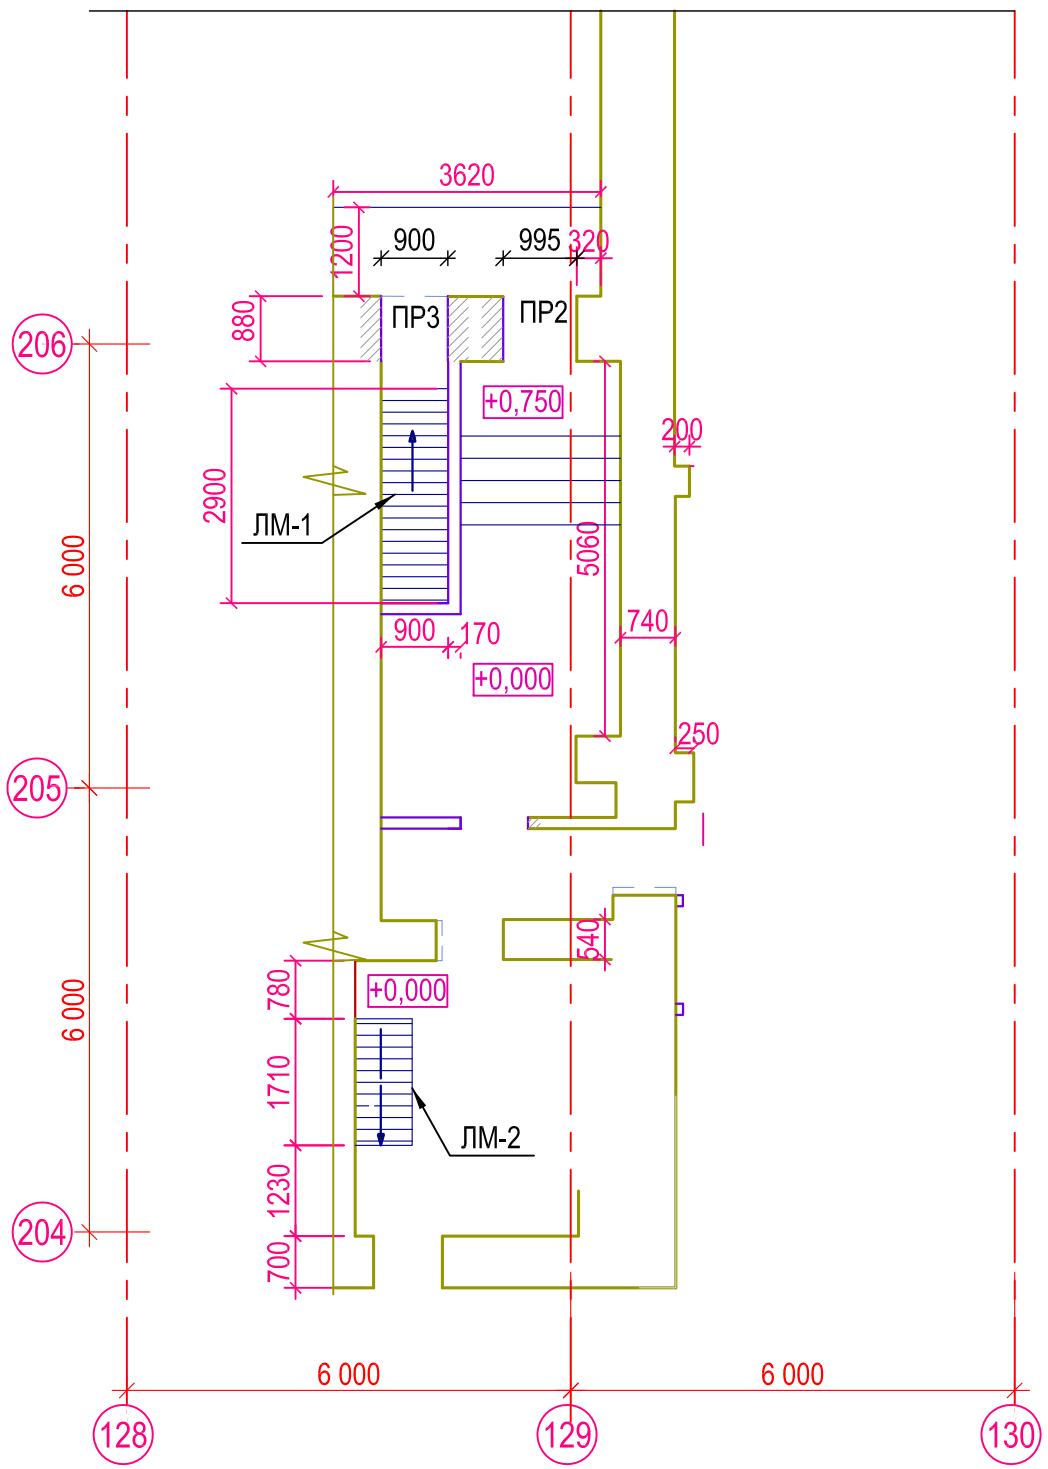

ВЕДОМОСТЬ ЭЛЕМЕНТОВ

Марка элемента	Сечение			Усилие для прикрепления			Наименование или марка металла	Примечание
	эскиз	поз.	состав	A, кН	N, кН	M, кН*м		
1	2	3	4	5	6	7	8	9
Кс1		1					С255	
		2					С255	
С1		1					С255	
		2					С255	
		3					С255	
		1					С255	
		2					С255	


ЛМ1

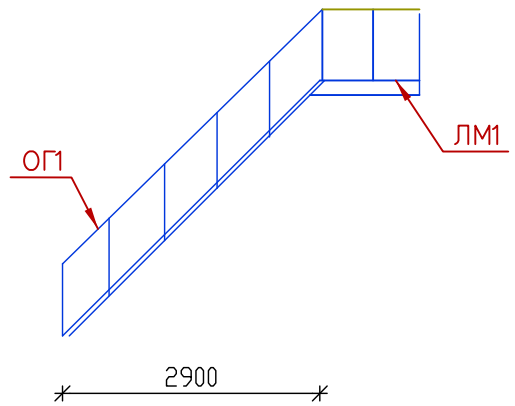

Примечания:

1. Все металлические лестницы выполнять по серии 1.450.3-7.94
2. Габариты ЛМ-1 2900х900х3000; ЛМ2 1740х900х3000

ЛМ2

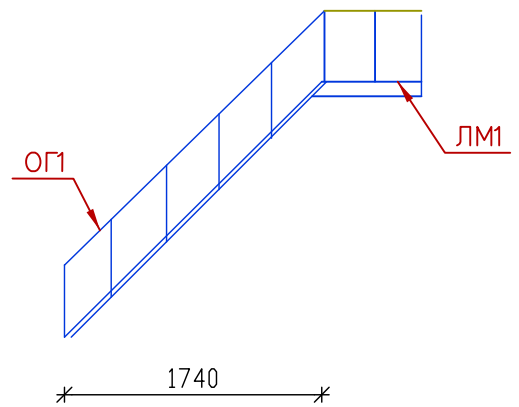

Согласовано:

Взам. инв. N

Подпись и дата

Инв. N подл.

Изм.	Кол.уч.	Пист	N док	Подп.	Дата	«Техническое перевооружение лабораторного корпуса ОАО «НИИТФА», г. Москва, для создания центра по разработке, производству и инжиниринговому сопровождению оборудования для синтеза циклотронных радиофармпрепаратов»			
Архитектор		Блондина			11.12	Общие конструктивные решения	Стадия	Лист	Листов
							Р	13	19
ГИП		Коробченко			11.12				
Конструктор		Максимов			11.12	Схема расположения металлических лестниц.	ЗАО "НПО "Спецпроект" г.Санкт-Петербург		
Н. контр		Куделка			11.12				

Формат А3