
Схема расположения металлических конструкций светового фонаря на отм. +14.100

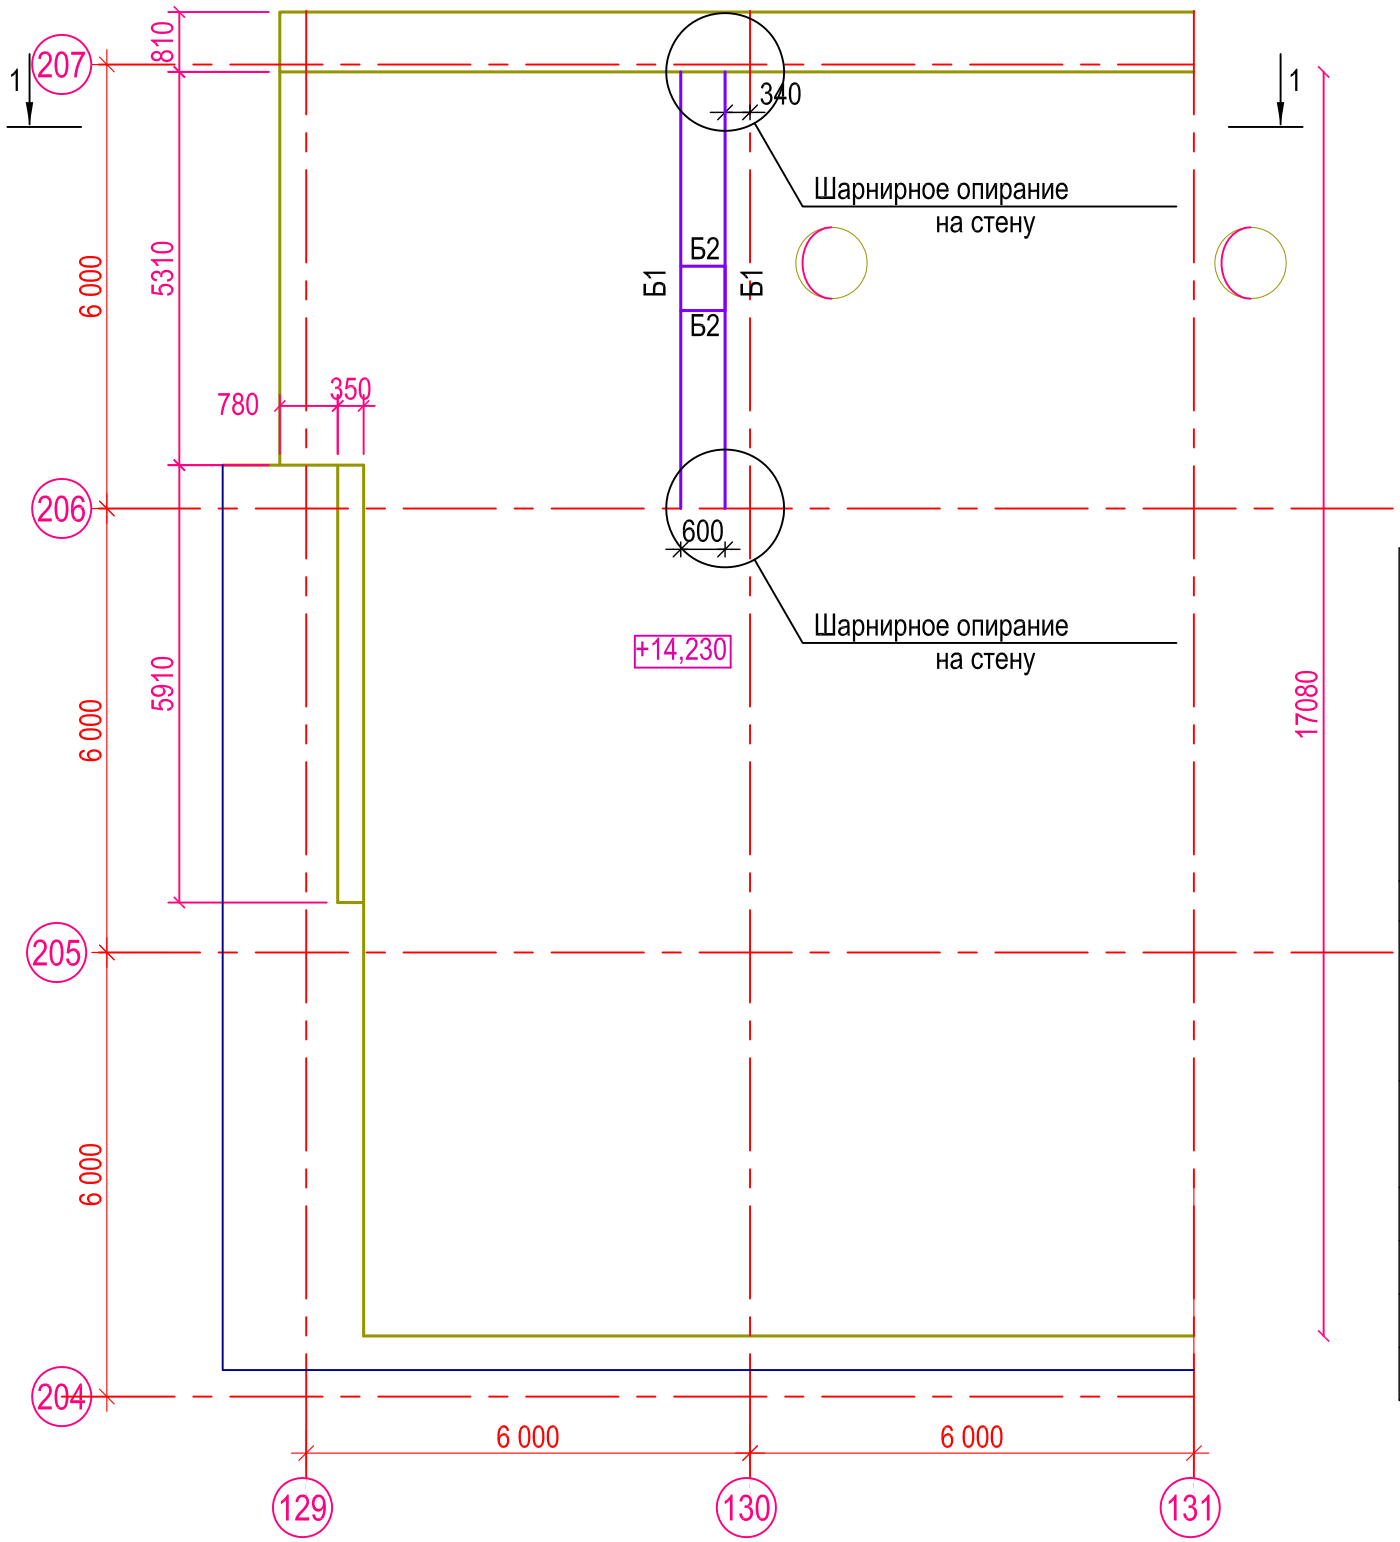

СПЕЦИФИКАЦИЯ МЕТАЛЛА

Поз.	Обозначение	Наименование	Кол.	Масса ед.,кг.	Примечание
Б1	ГОСТ 26020-83	Двутавр 35Б2 ГОСТ 26020-83 / С255 ГОСТ 27772-88* L=5300	2	229	
Б2	ГОСТ 26020-83	Двутавр 26Б2 ГОСТ 26020-83 / С255 ГОСТ 27772-88* L=3190	4	99.5	

Техническая спецификация металла

Вид профиля, ГОСТ, СТБ, ТУ	Наименование или марка металла ГОСТ, СТБ, ТУ	Обозначение и размер профиля, мм	N по порядку	Масса металла по элементам конструкций, т: Световой фонарь		Общая масса, т.
1	2	3	4	5	6	7
Двутавры Б ГОСТ 26020-83	С255 ГОСТ 27772-88*	26Б2	1	0.538		0.538
		35Б2	2	0.459		0.459
Труба квадратная ГОСТ 8639-82	С255 ГОСТ 27772-88*	90х90х6	3	0.092		0.092
Всего масса металла			4	1.089		1.089
В т. ч. по маркам стали	С255		5	1.089		1.089
Масса конструкций (К=1.0403)			6	1.133		1.133

Согласовано:

Взам. инв. N

Подпись и дата

Инв. N подл.

Изм.	Кол.уч.	Пист	N док	Подп.	Дата
Архитектор		Блондина			11.12
ГИП		Коробченко			11.12
Конструктор		Максимов			11.12
Н. контр		Куделка			11.12

«Техническое перевооружение лабораторного корпуса ОАО «НИИТФА»,
г. Москва, для создания центра по разработке, производству и инжиниринговому сопровождению оборудования для синтеза циклотронных радиофармпрепаратов»

Общие конструктивные решения

Стадия	Лист	Листов
Р	15	19

Схема расположения металлических балок под световой фонарь.

ЗАО "НПО "Спецпроект" г.Санкт-Петербург

Формат А3