


Схема расположения Ж/б фундаментов на отм -3.100

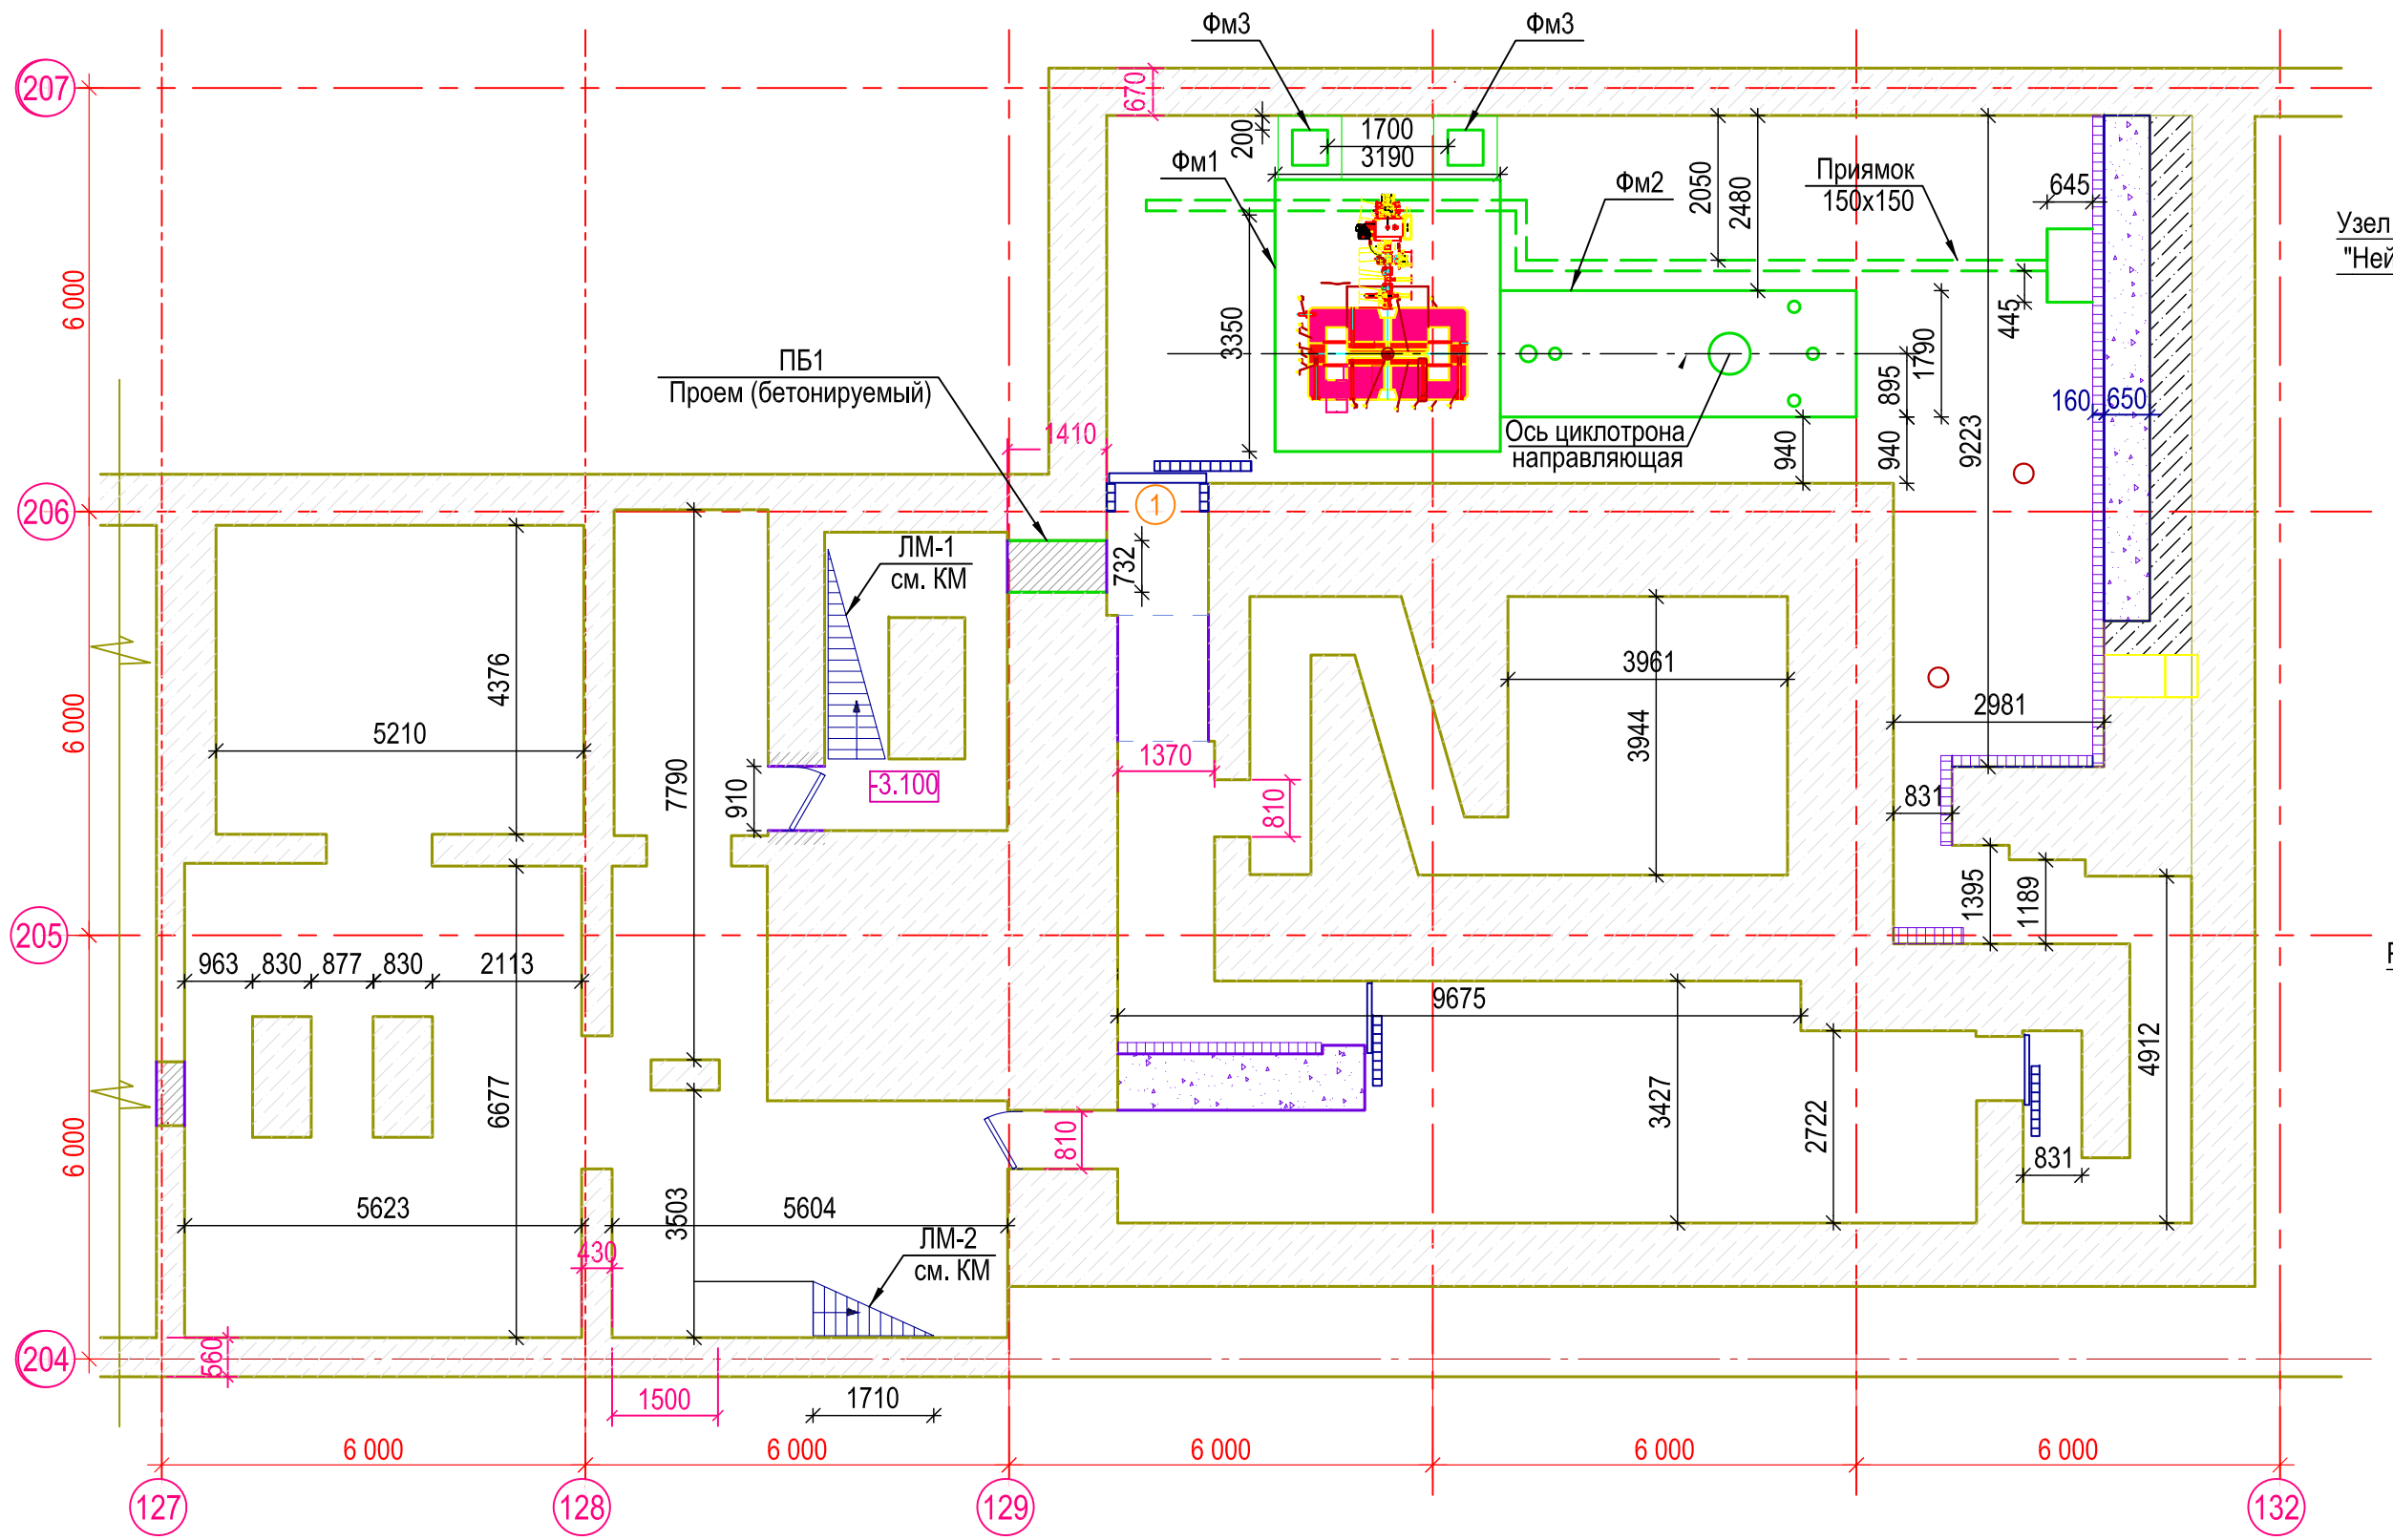

Узел крепления обшивки "Нейтронстоп"

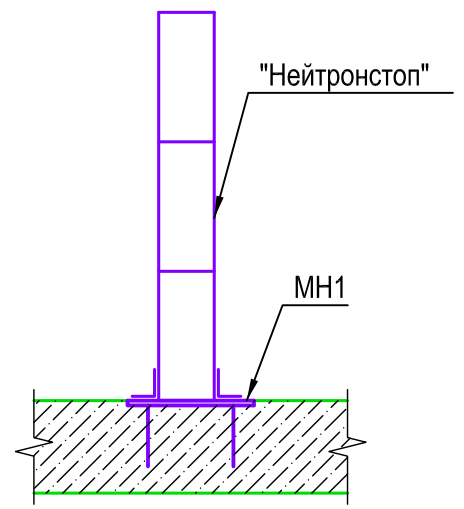

Разрез по приямку на отм. -3.100

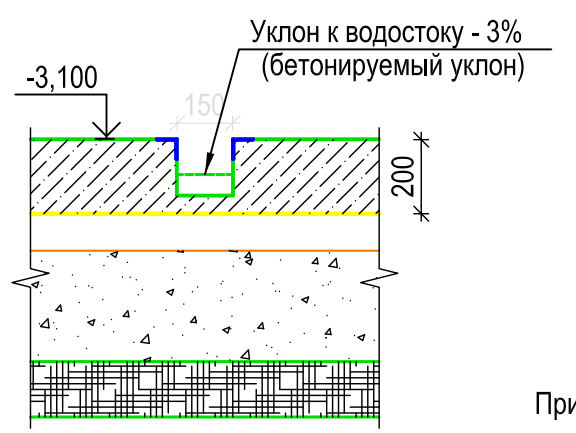


СПЕЦИФИКАЦИЯ МАТЕРИАЛОВ НА ПЛИТУ

Поз.	Обозначение	Наименование		Кол.	Масса ед., кг	Приме-чание
		Плита Пфм1				
		Материалы				
1		Бетон В15W4F250	м3	55.2		
2		Мембрана - "Тефонд"	м2	276.7		
3		Изопласт	м2	276.7		

Расход арматуры см. итоговую спецификацию

Разрез по плите на отм. -3.100

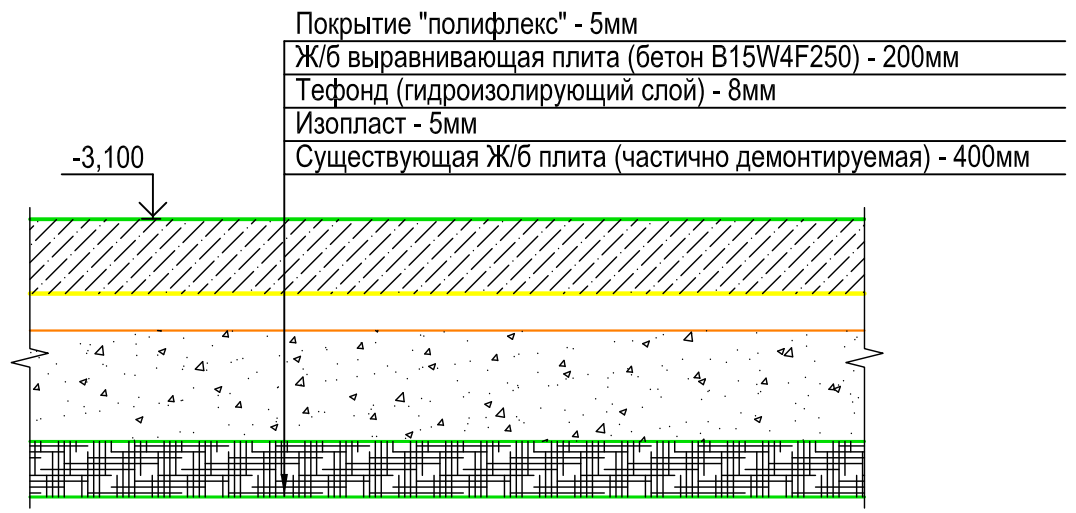


Примечание

1. По периметру примыкания всех стен обеспечить полную гидроизоляцию швов гидроизоловой мастикой.


Спецификация железобетонных конструкций на ПБ1

Поз.	Обозначение	Наименование	Кол.	Масса ед., кг	Приме-чание
		Стержни			
1	ГОСТ 5781-82*	Ø16 A-III L=1410	24	2.23	53.47
2	ГОСТ 5781-82*	Ø16 A-III L=2100	16	3.32	53.09
		Материалы			
		Материал В20, М3		2.20	

Проем ПБ1

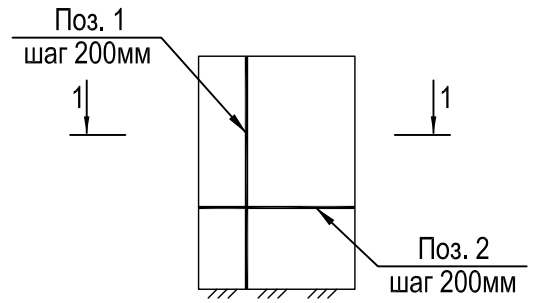

1-1

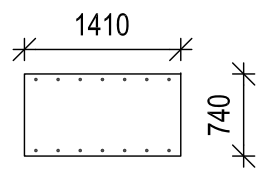

						ПНСА.158-КР
						«Техническое перевооружение лабораторного корпуса ОАО «НИИТФА», г. Москва, для создания центра по разработке, производству и инжиниринговому сопровождению оборудования для синтеза циклотронных радиофармпрепаратов»
Изм.	Кол.уч.	Лист	N док	Подп.	Дата	
Архитектор		Блондина			11.12	Общие конструктивные решения
ГИП		Коробченко			11.12	
Конструктор		Максимов			11.12	Схема расположения фундаментов на отм. -3.100.
Н. контр		Куделка			11.12	

Стадия	Лист	Листов
Р	2	19

ЗАО "НПО "Спецпроект" г.Санкт-Петербург

Формат А3

Взам. инв. N | Подпись и дата | Инв. N подл.