
Схема расположения усиленных проемов на отм 4,200

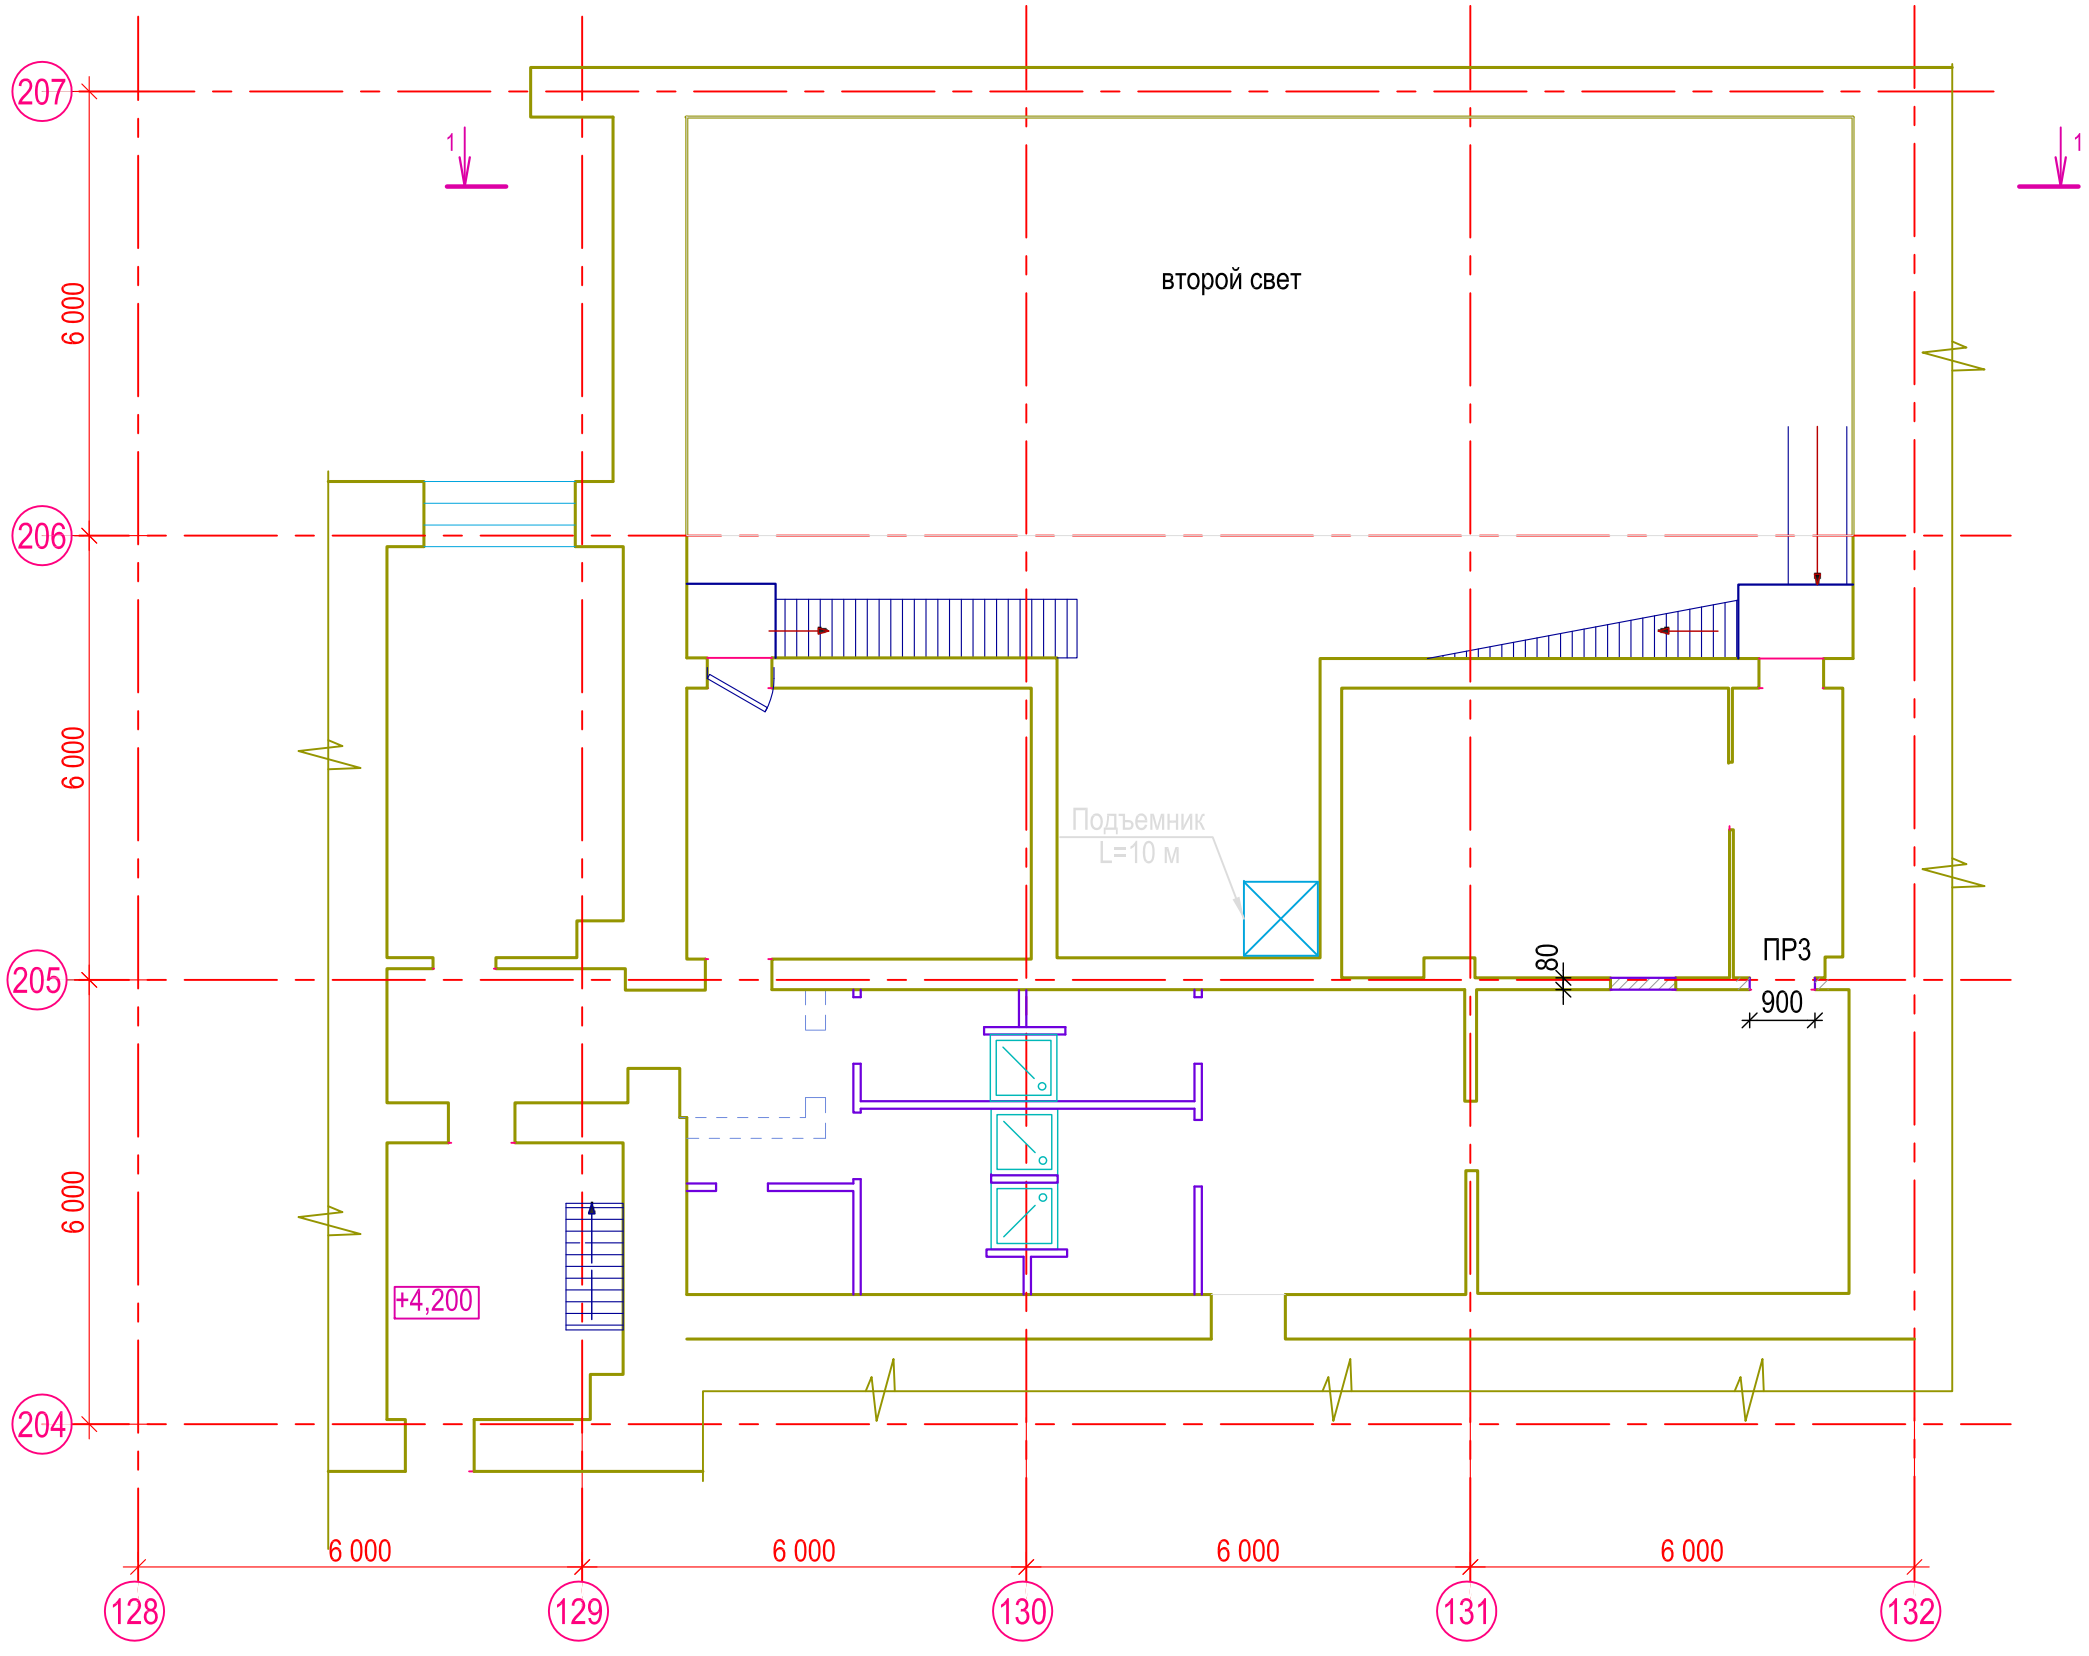

Согласовано:

Взам. инв. N

Подпись и дата

Инв. N подл.

Изм.	Кол.уч.	Пист	N док	Подп.	Дата
Архитектор		Блондина			11.12
ГИП		Коробченко			11.12
Конструктор		Максимов			11.12
Н. контр		Куделка			11.12

ПНСА.158-КР

«Техническое перевооружение лабораторного корпуса ОАО «НИИТФА»,
г. Москва, для создания центра по разработке, производству и инжиниринговому сопровождению оборудования для синтеза циклотронных радиофармпрепаратов»

Общие конструктивные решения	Стадия	Лист	Листов
	Р	9	19

Схема расположения усиленных проемов на отм 4,200

ЗАО "НПО "Спецпроект" г.Санкт-Петербург

Формат А3