
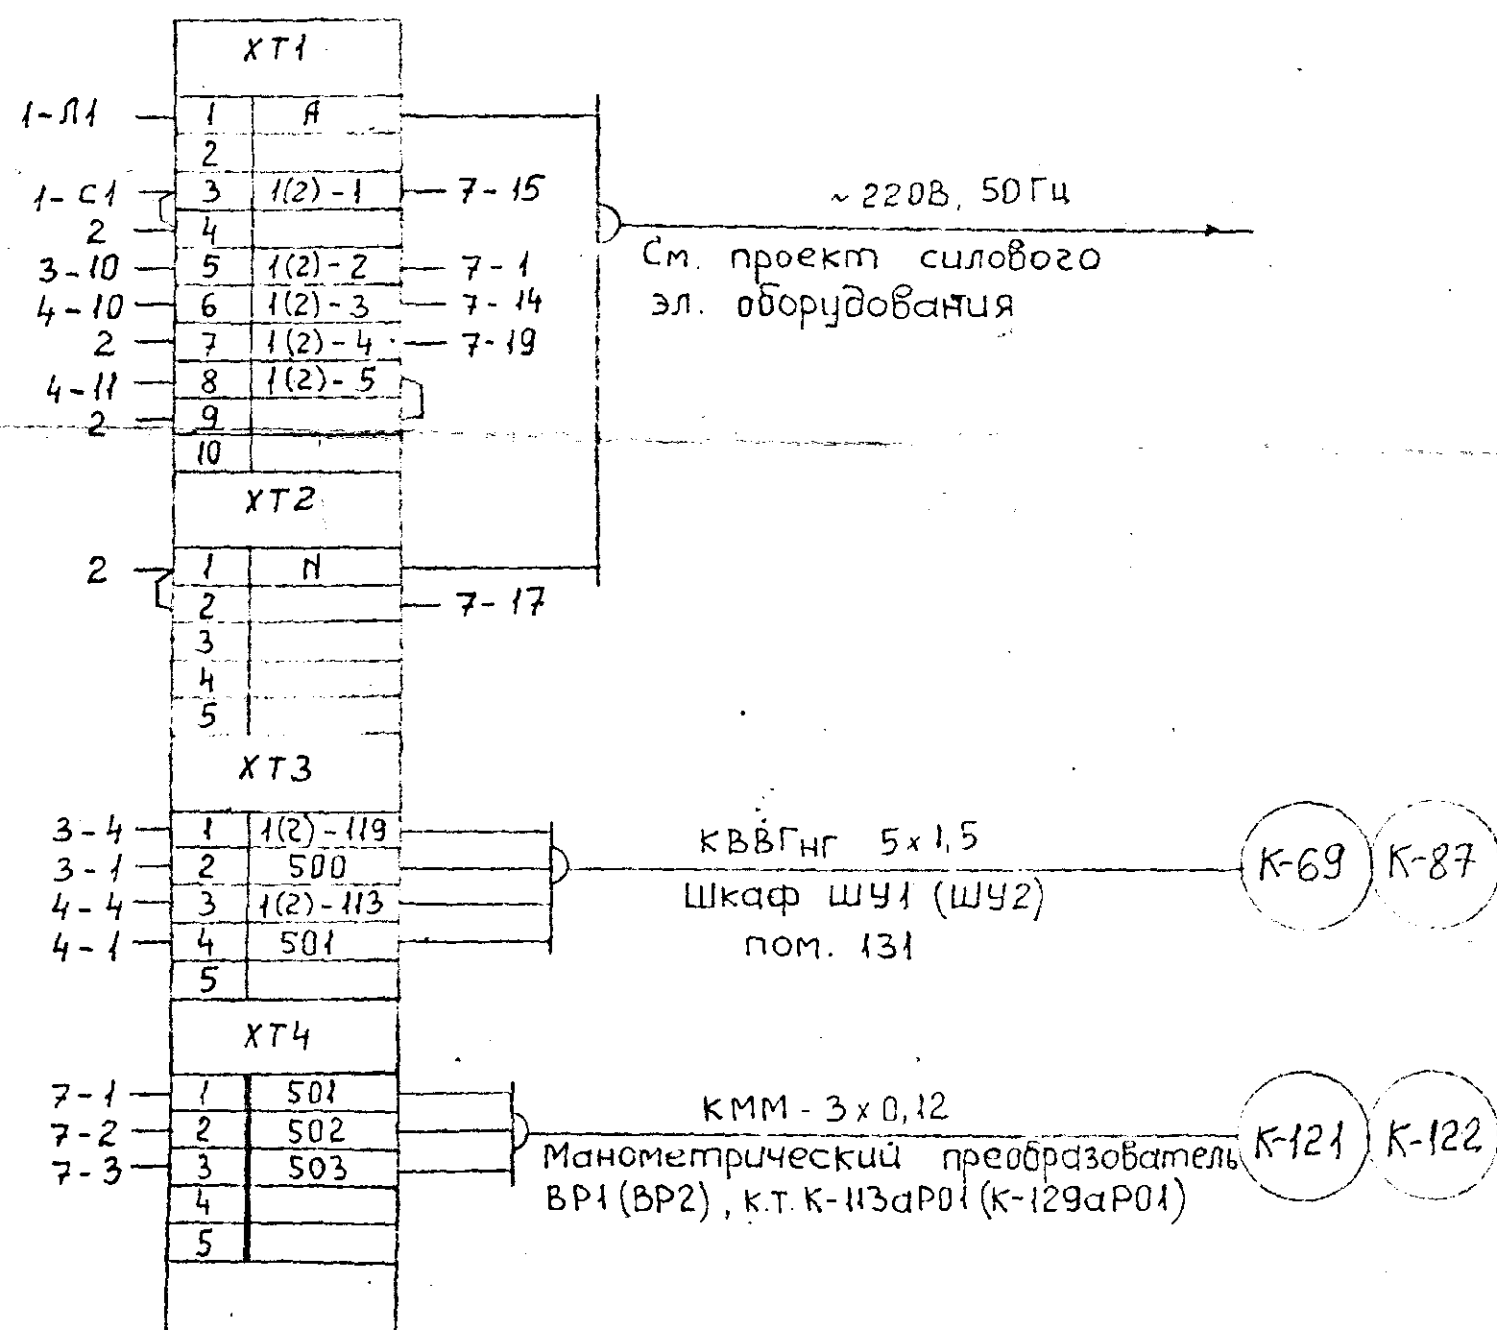
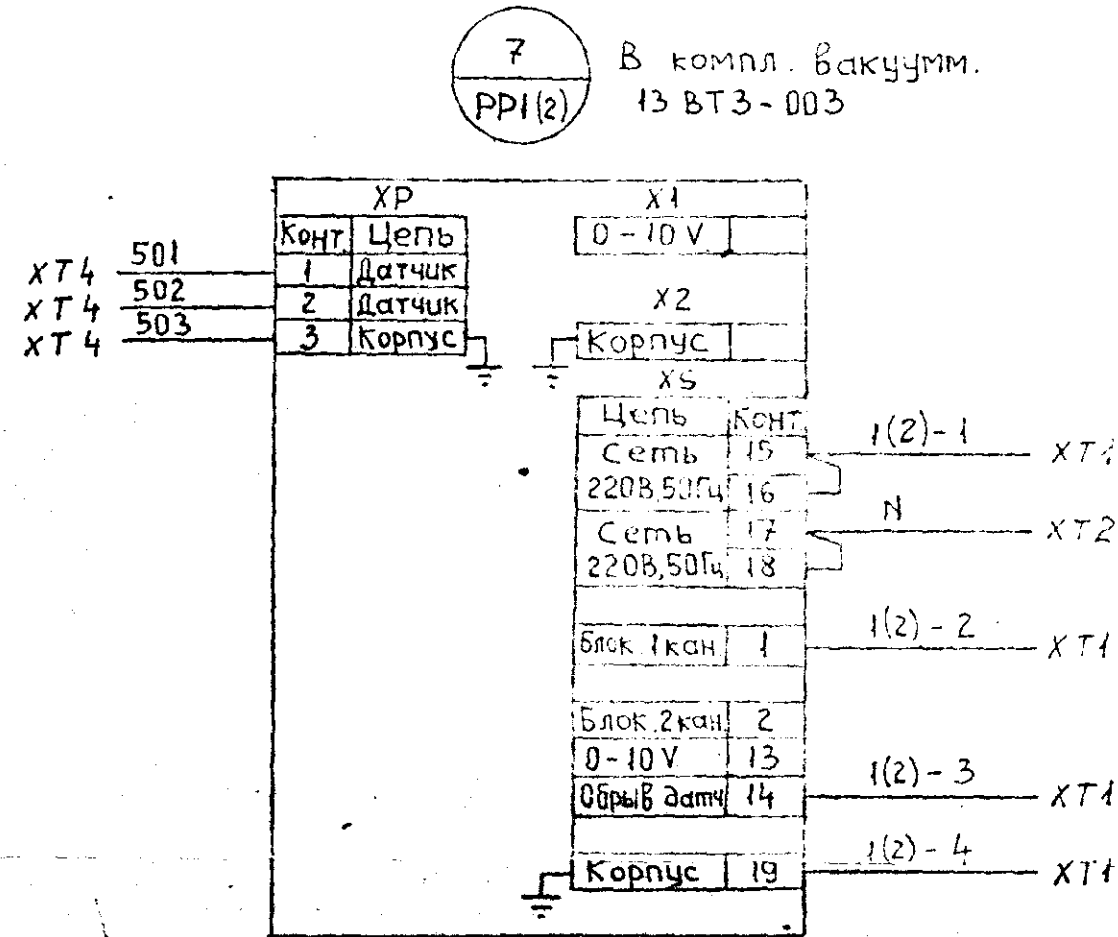
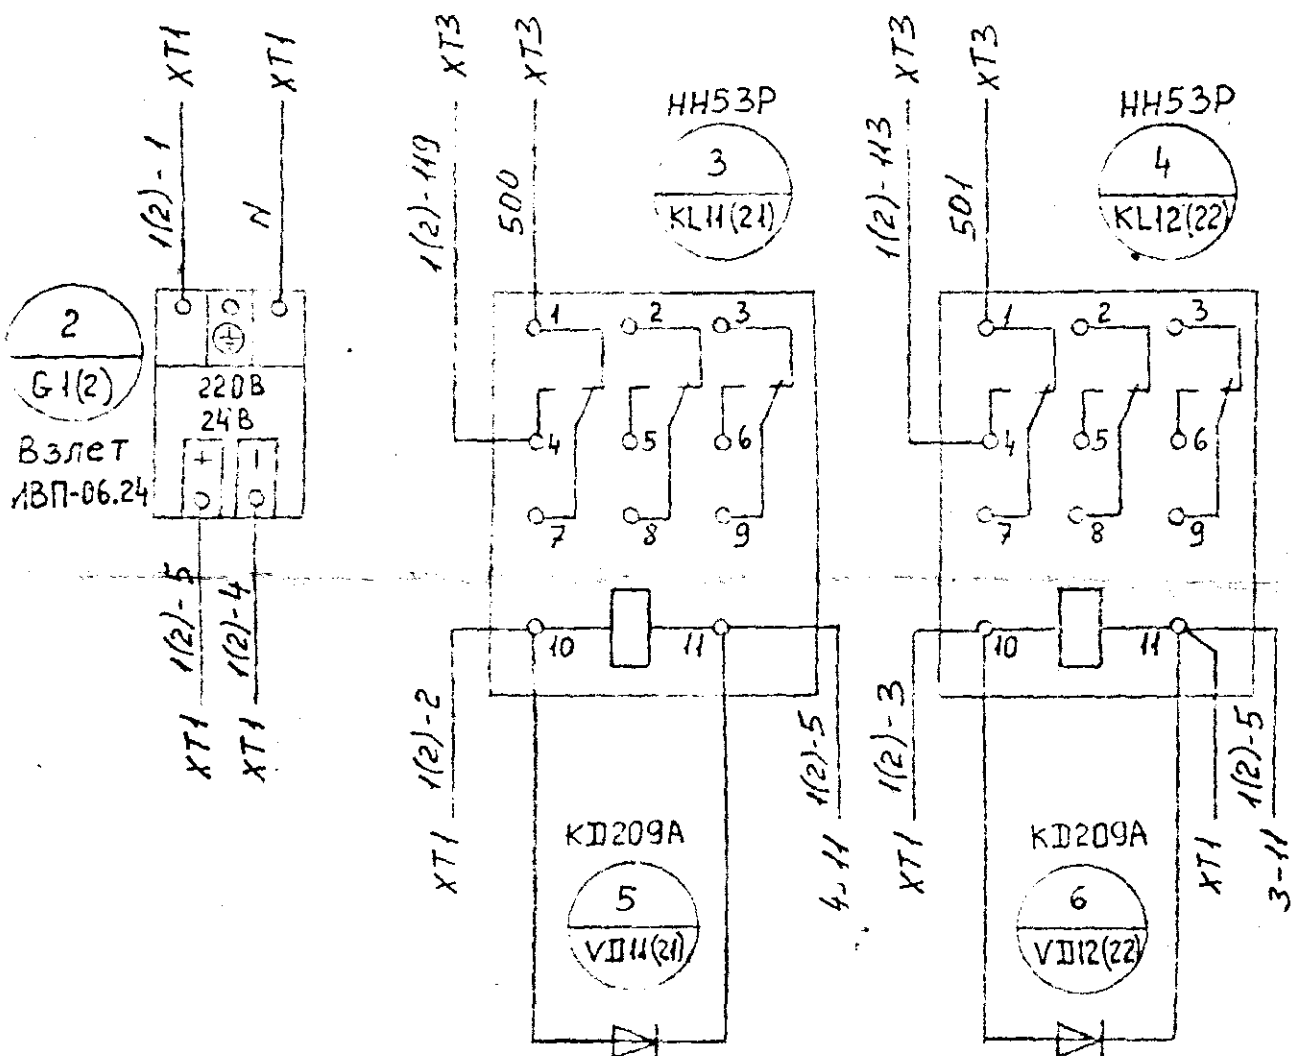


Задняя стенка

Правая боковина

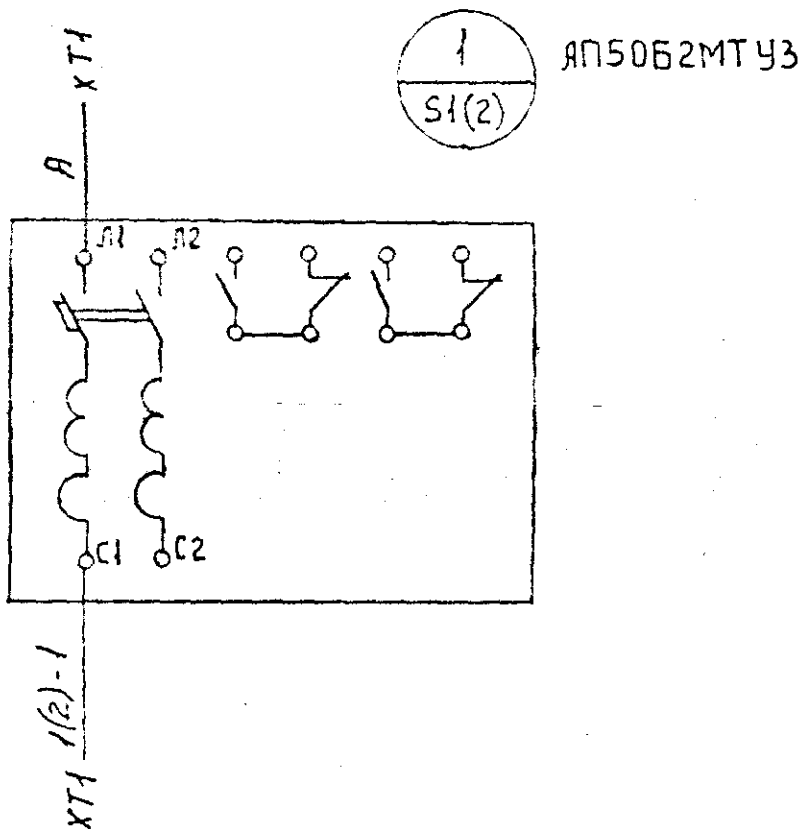

Изм. № 08-02882

0503-292А -АТЛ6					
ФГУП «Комбинат «Электрохимприбор»					
Изм.	Кодум	Лист	№ док	Подп.	Дата
Гл. спец.	Заварзин				
Разработал	Кочерова				
Проверил	Ефремова				
Н. контр.	Галахов				
Здание 292А/3 (реконструкция)				Стадия	Лист
Шкаф ШКВ1(ШКВ2) Схема эл. соединений				Р	13
ФГУП "ГИ "ВНИИЭТ"					