ПЛАН ПОДВАЛА НА ОТМ. -3,330 С ПРОКЛАДКОЙ КАБЕЛЕЙ ЭЛЕКТРОСНАБЖЕНИЯ ЗДАНИЯ ОАО 'НИАЭП' ОТ НОВОЙ ТП10/0,4 КВ

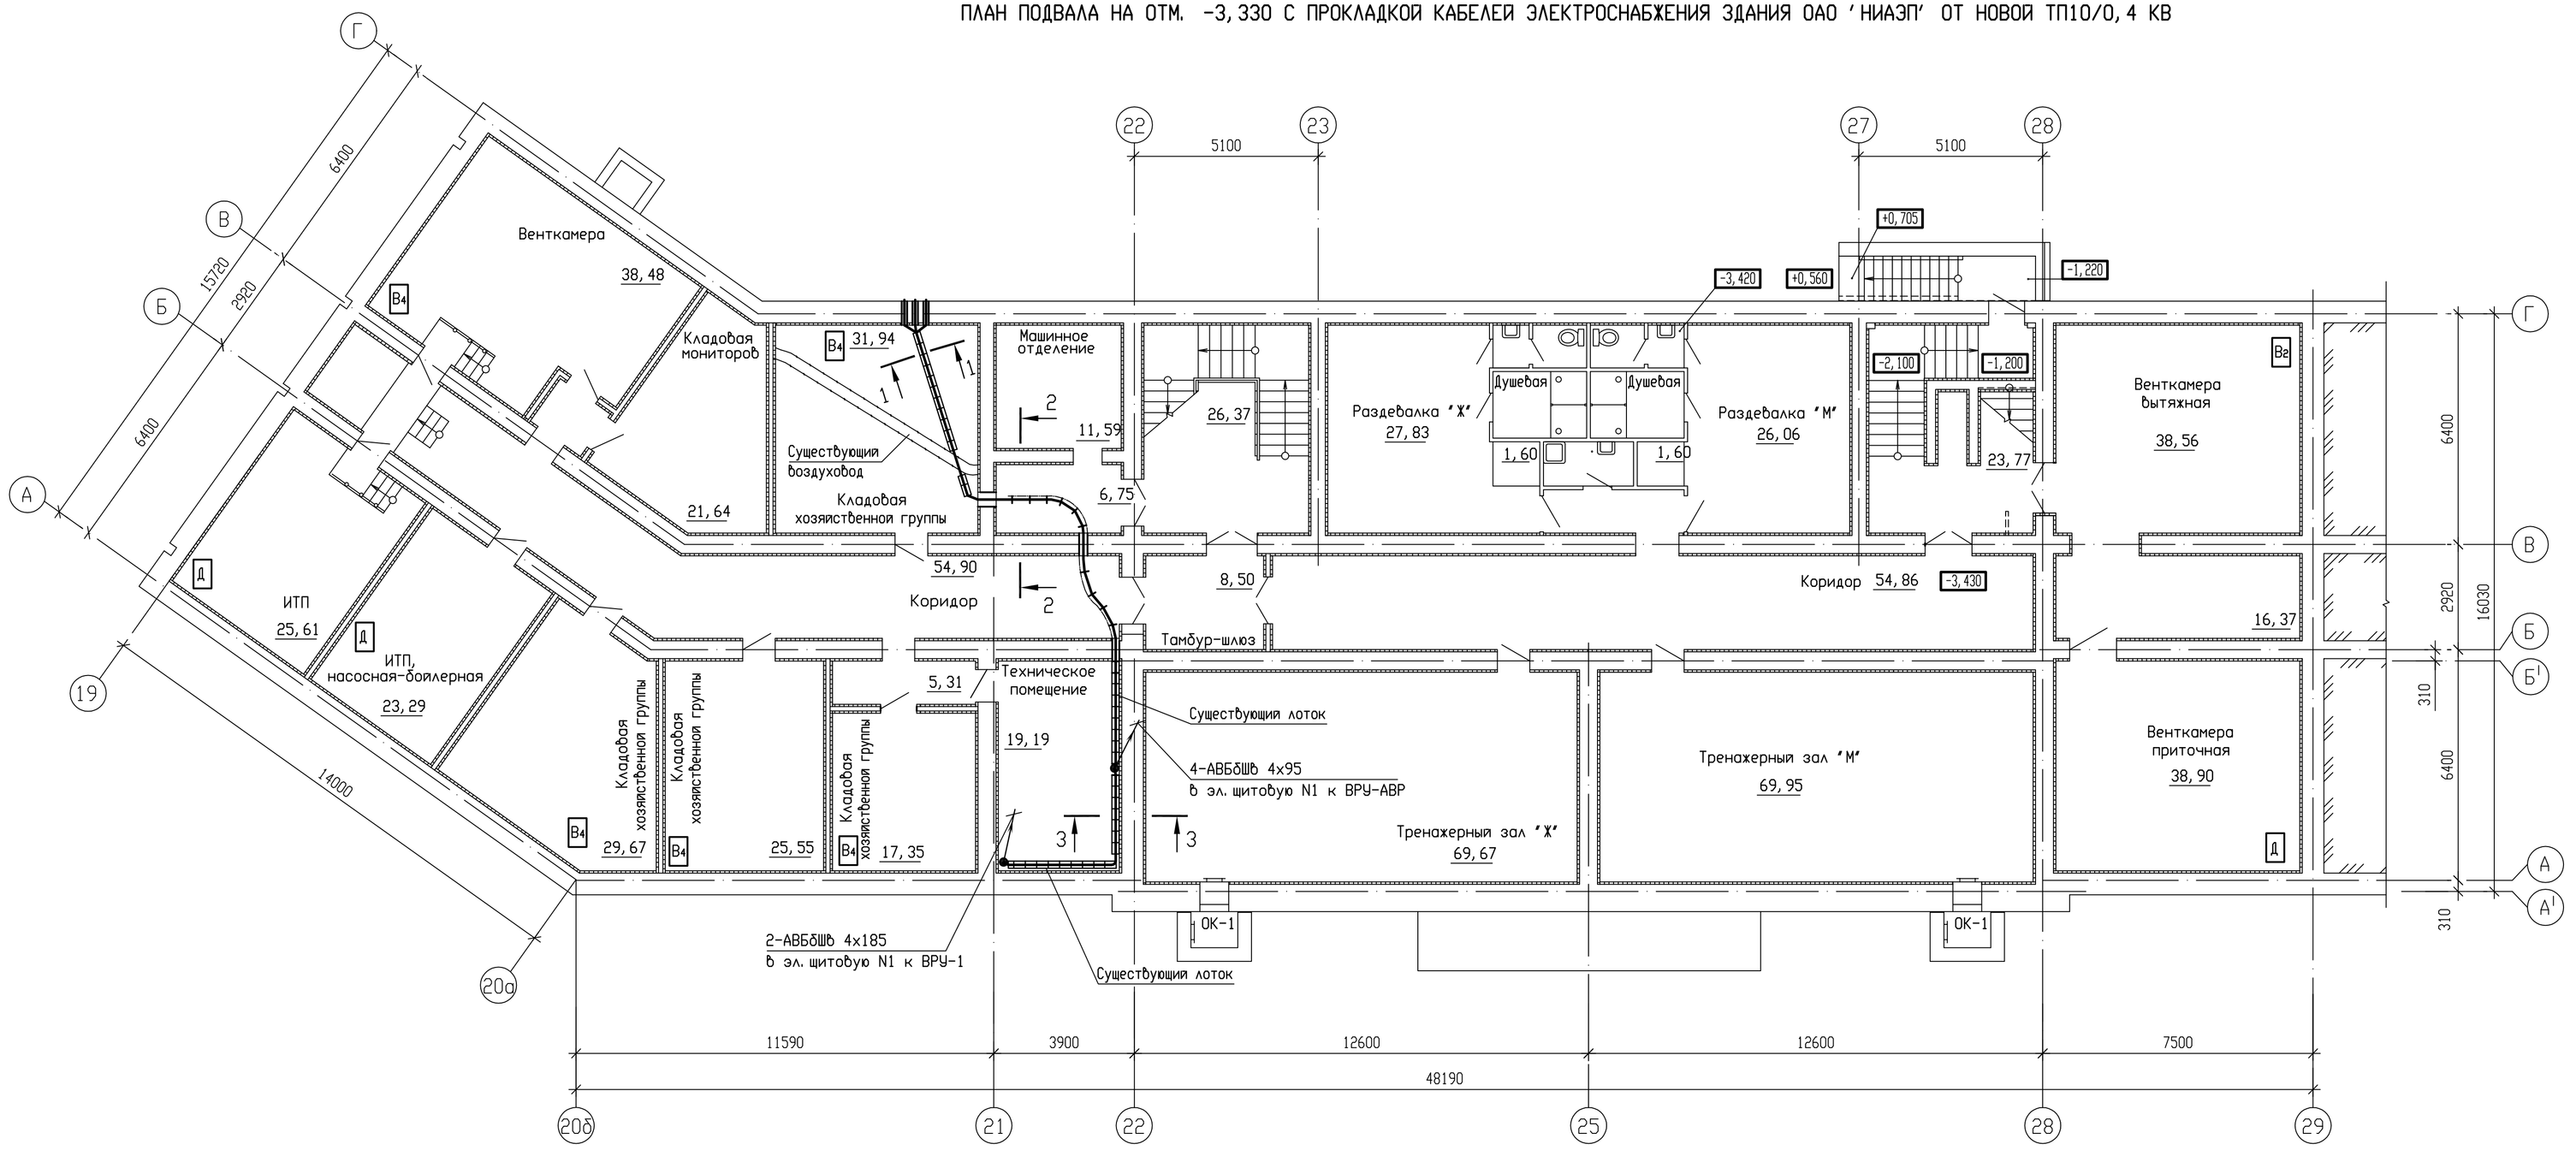

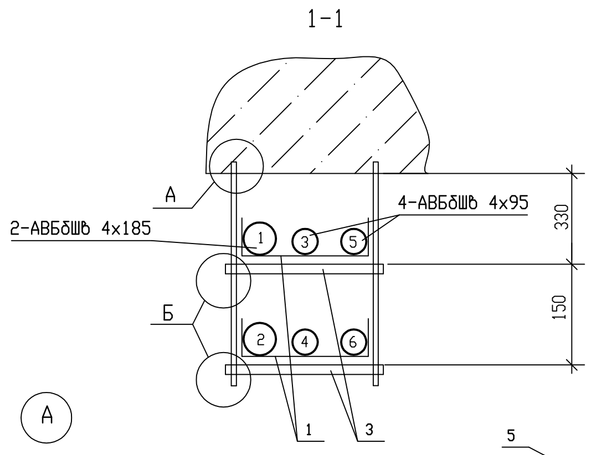

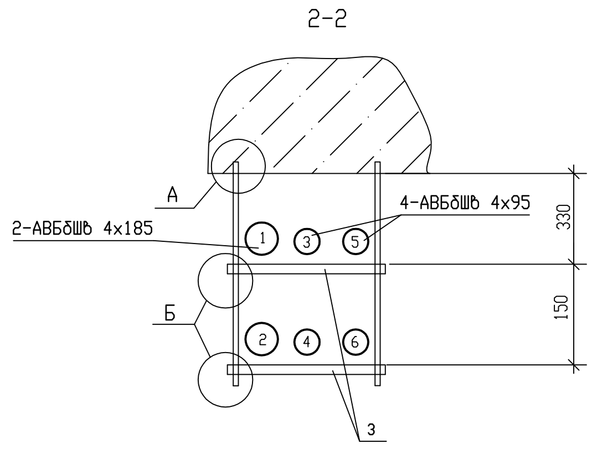

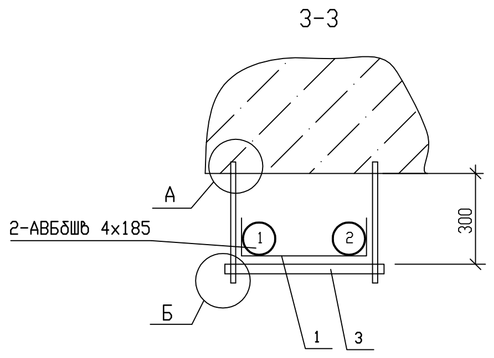

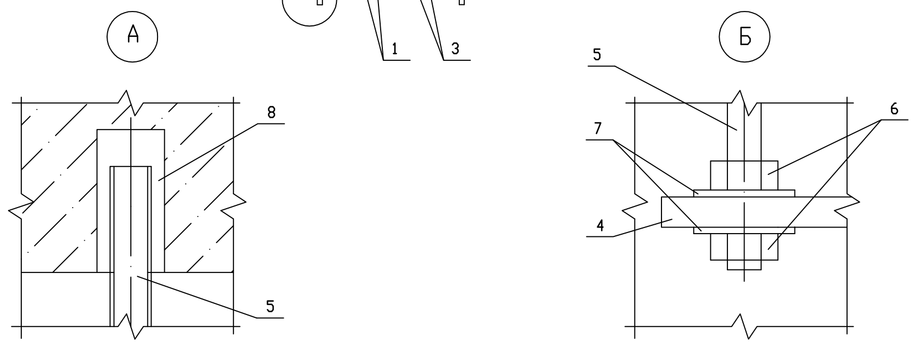

1 Прокладку кабельных линий в кладовой хозяйственной группы и техническом помещении выполнить в лотках кабельных, в остальных помещениях - закрепить на горизонтальных держателях.

2 Монтаж лотков кабельных выполнить в соответствии с инструкцией по монтажу фирмы-производителя.

3 Лотки кабельные крепить через 1 метр.

4 Проходы через стены выполнить в металлических трубах.

5 В кладовой хозяйственной группы при пересечении воздуховода кабели провести над ним, на горизонтальных держателях.

6 Заделку проходов выполнить мастикой герметизирующей МГКП.

7 Напряжение сети 380/220В, 50Гц.

8 Условные обозначения по ГОСТ 21.614-88.

9 Монтаж и заземление выполнить в соответствии с ПУЭ и СП 31-110-2003.

Вед. инж.	Рассихин			011808. 0102023. 00000. 411 ЭОМ. ОО	427277
Н. контр.	Баранова			ОАО 'НИАЭП' г. Нижний Новгород	
ГИП	Правский			Производственное здание на пл. Свободы в г. Н. Новгороде	Стадия: Р; Лист: 2; Листов:
				План подвала на отм. -3,300 с прокладкой кабелей электроснабжения здания ОАО 'НИАЭП' от новой ТП 10/0,4 кВ	ОАО 'НИАЭП' 2012

Инв. N подл. 427277 | Подп. и дата | Взам. инв. N

Формат А1