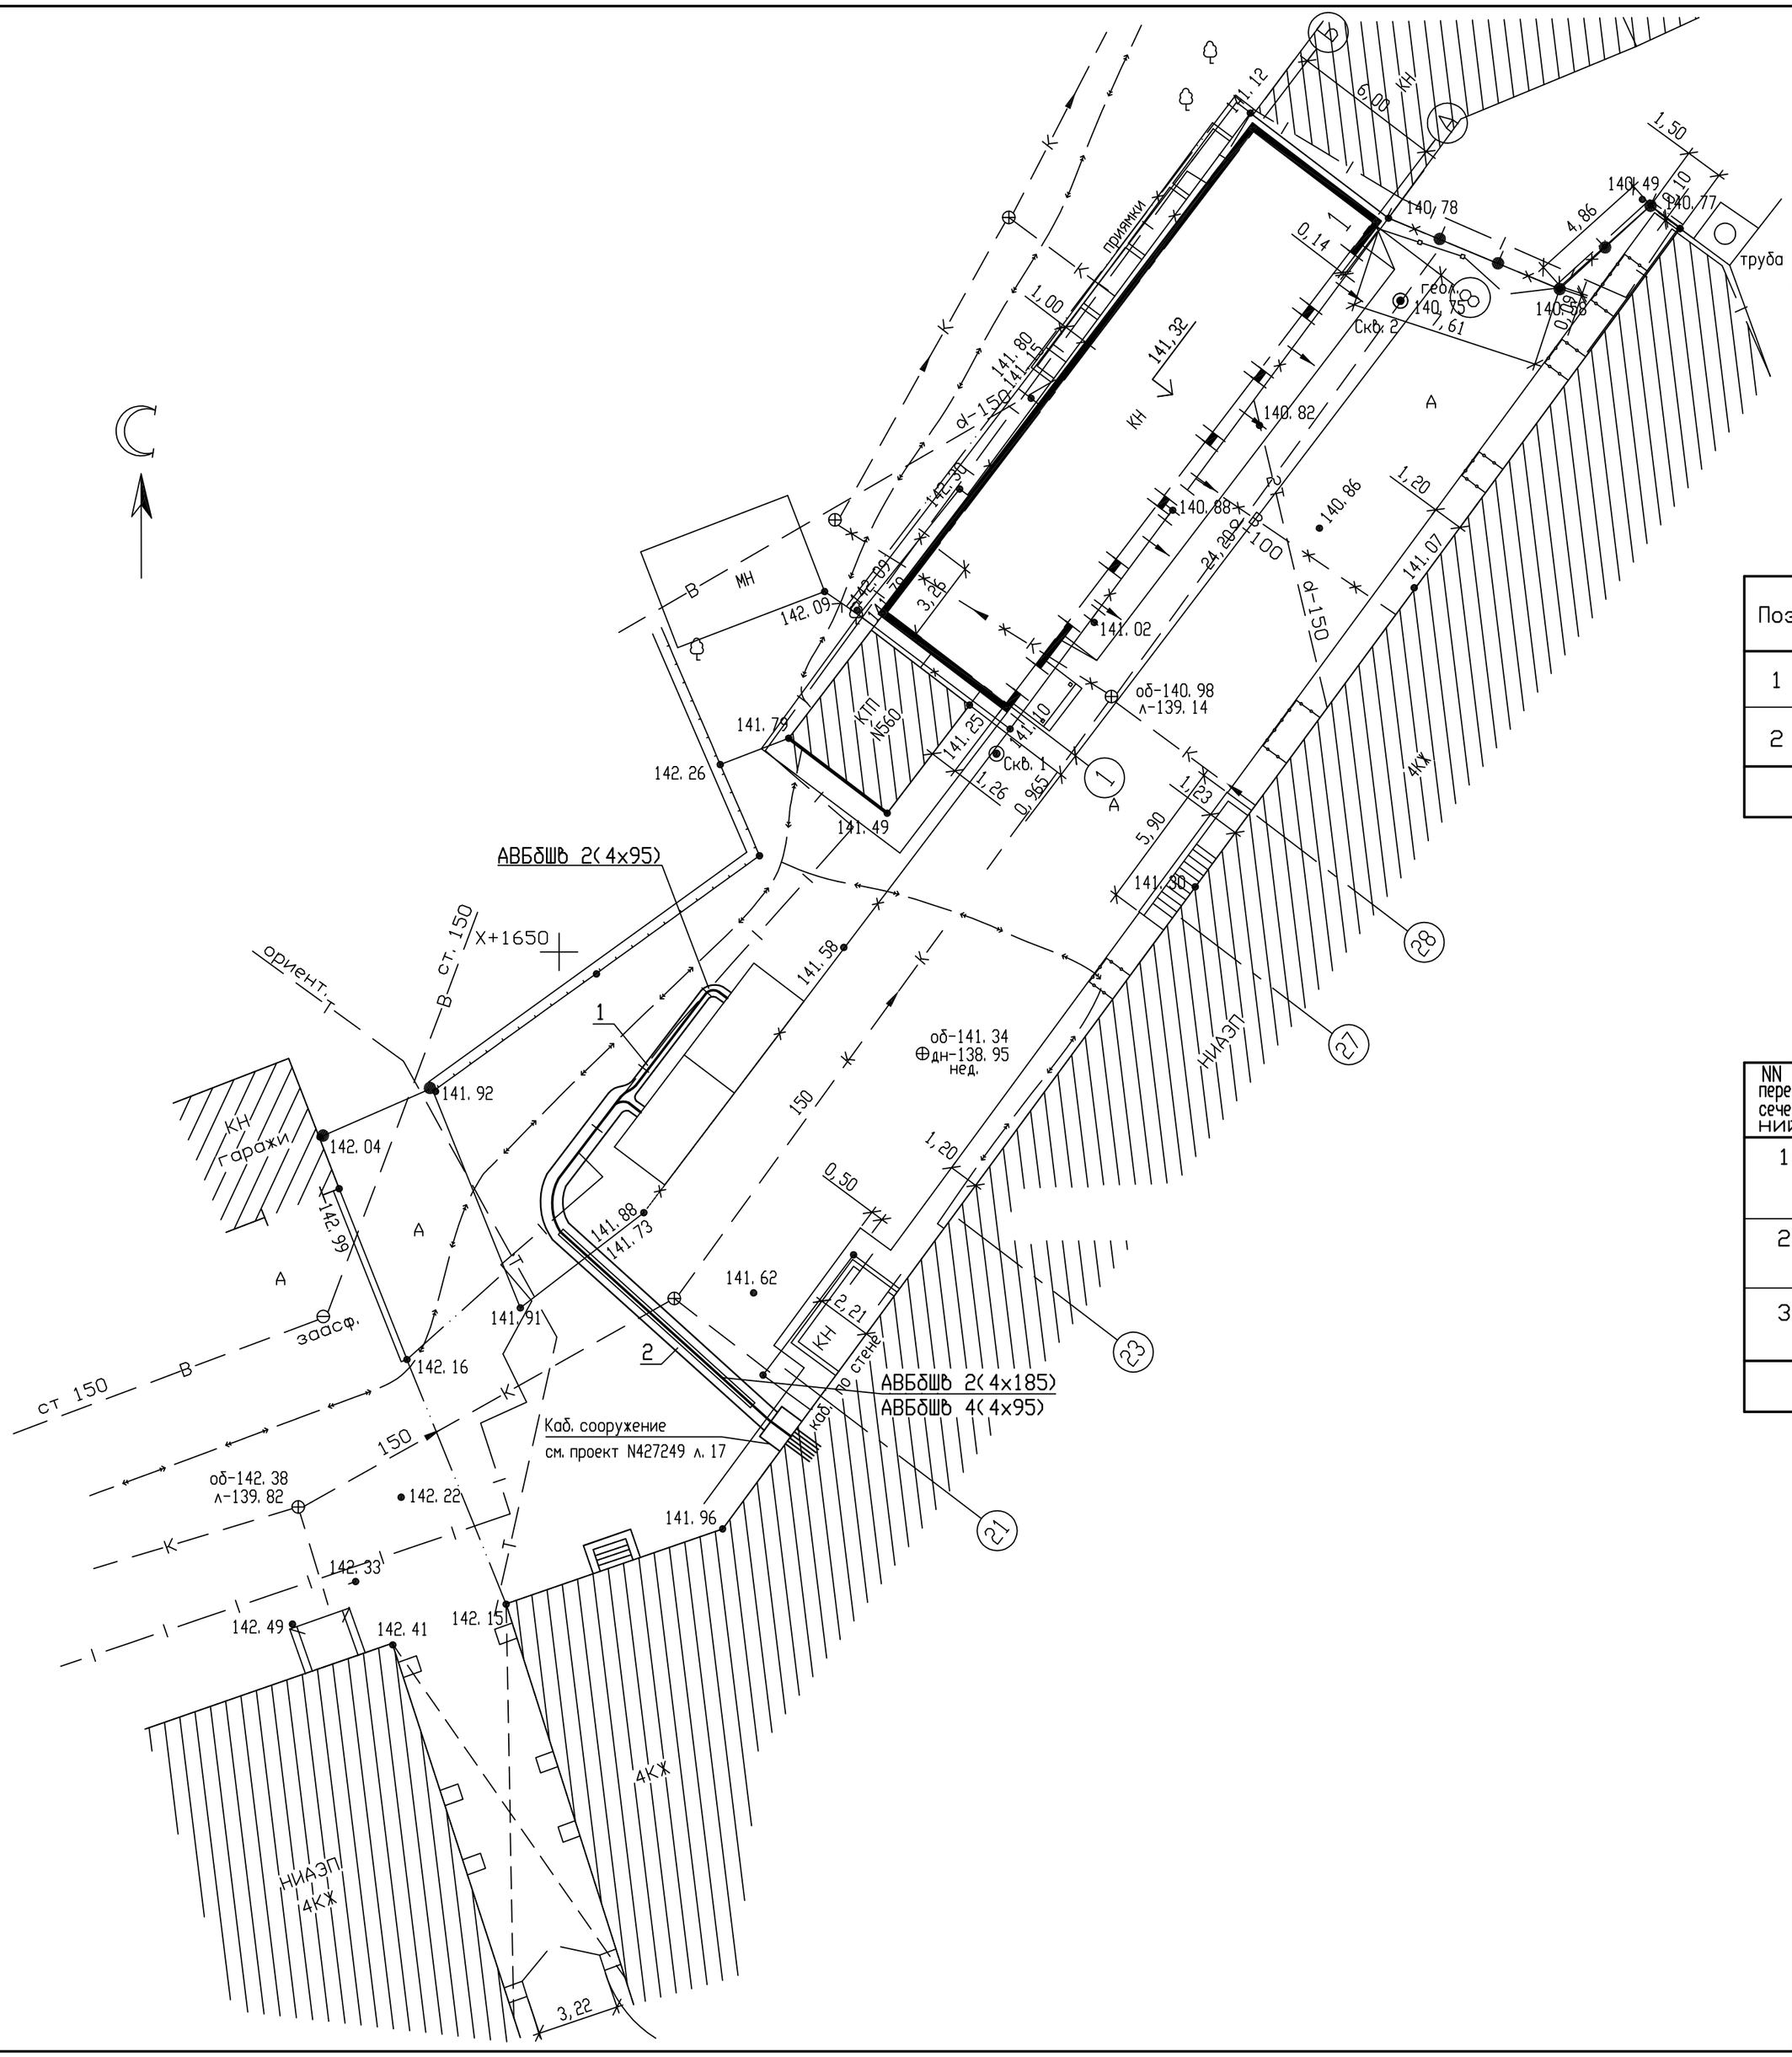

ВЕДОМОСТЬ ЖИЛЫХ И ОБЩЕСТВЕННЫХ ЗДАНИЙ И СООРУЖЕНИЙ

Номер на плане	Наименование и обозначение	Этажность	Количество			Площадь, м²				Строительный объем, м	
			зданий	квартир		застройки		общая площадь квартир, м²		здания	всего
				здания	всего	здания	всего	здания	всего		
1	Кирпичная макетная										
	мастерская	2	1	–	–	176, 30	176, 30	–	–	1092, 73	1092, 73

ПРОКЛАДКА КАБЕЛЕЙ В ТРАНШЕЯХ

Поз.	N чертежа	Наименование	Кол.	Примечание
1	А5-92-13	Тип Т-4 (длина, м)	7	
2	А5-92-13	Тип Т-8 (длина, м)	19	
	Типовой проект А5-92 "Прокладка кабелей напряжением до 35 кВ в траншеях"			

ТАБЛИЦА ПЕРЕСЕЧЕНИЙ КАБЕЛЕЙ С ДРУГИМИ КОММУНИКАЦИЯМИ

NN пересечений	N чертежа, по которому выполнено пересечение	Наименование	Кол.	Примечание
1	А5-92-28	Прокладка кабельной линии параллельно фундаментам зданий и кабельных сооружений	1	
2	А5-92-32 (рис. 1)	Пересечение кабельной линии с трубопроводом (над трубопроводом)	1	
3	А5-92-47	Ввод кабельной линии в здание или кабельное сооружение (вар. 2)	1	
Типовой проект А5-92 "Прокладка кабелей напряжением до 35 кВ в траншеях"				

Ведущ. инж.	Рассихин			011808. 0102023. 00000. 411 ЭС. ОО 427277
Н. контр.	Баранова			
ГИП	Правский			ОАО "НИАЭП" г. Нижний Новгород
				Производственное здание на пл. Свободы в г. Н. Новгороде
				План дворовой территории с прокладкой кабелей электроснабжения здания ОАО "НИАЭП" от новой ТП 10/0,4 кВ

Стадия	Лист	Листов
Р	3	

ОАО "НИАЭП" 2012

Инв. N подл. 427277 | Подп. и дата | Взам. инв. N

Формат А2