


Схема транспортных коммуникаций

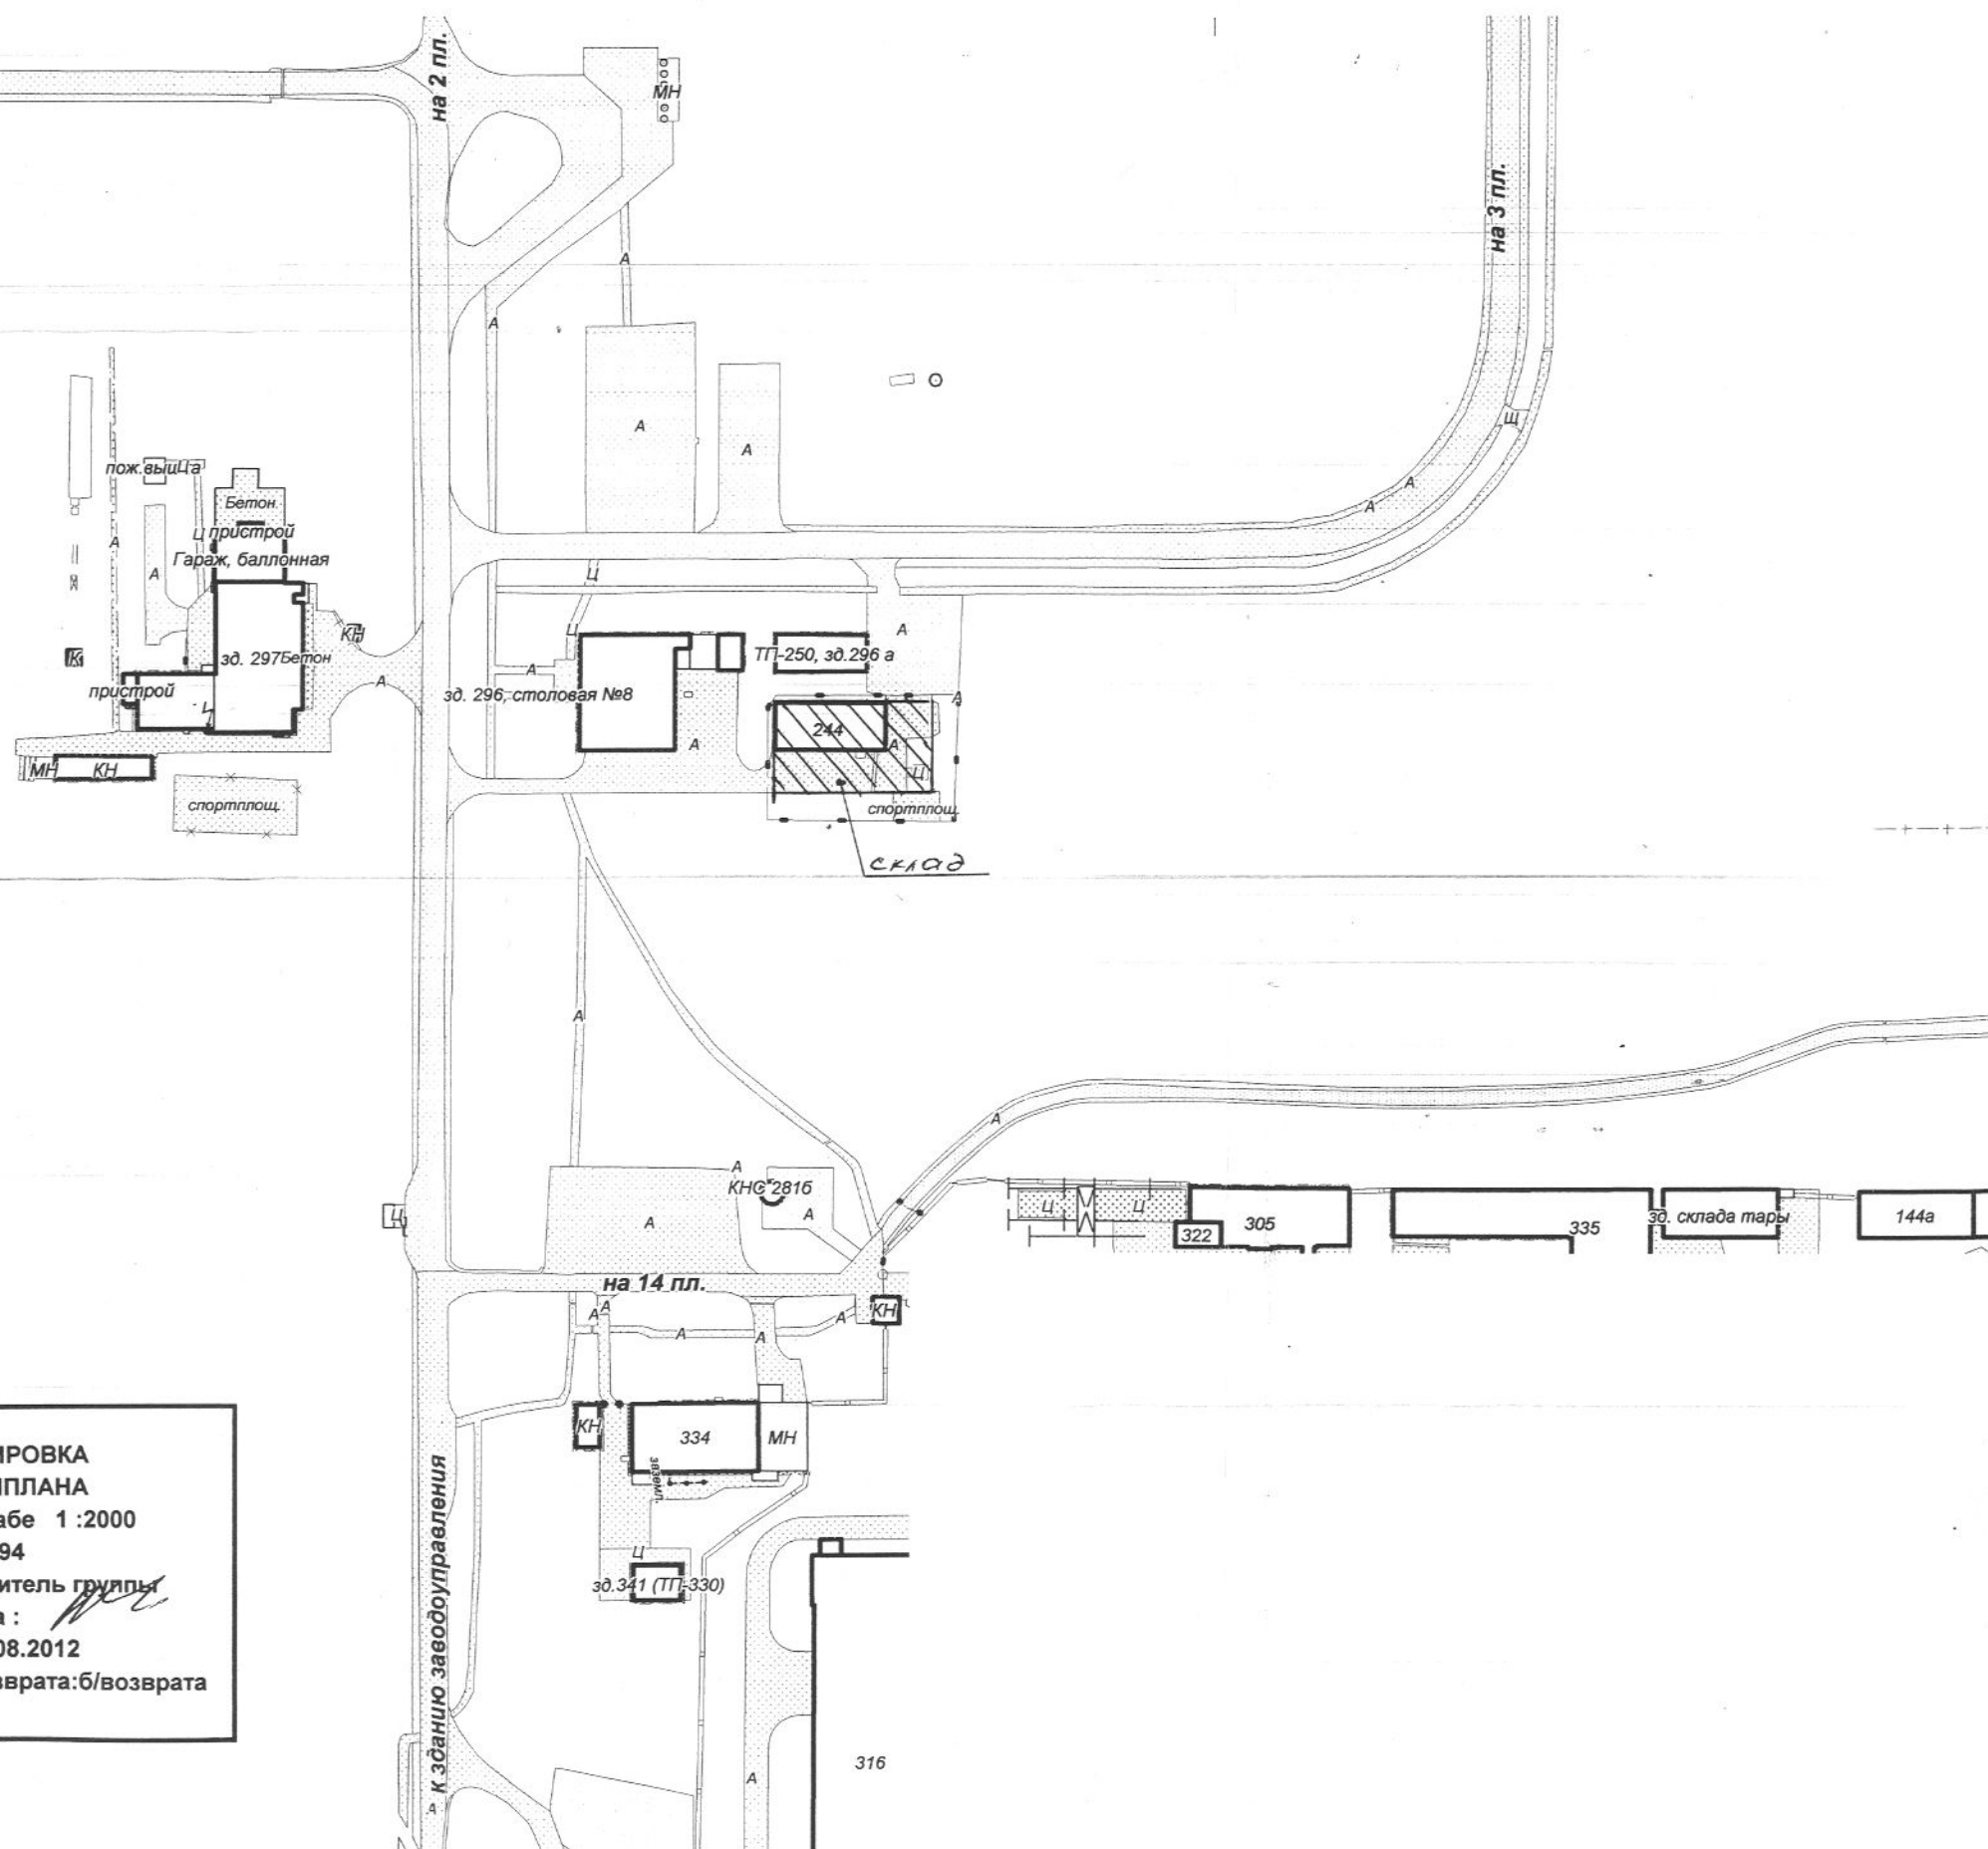

ВЫКОПИРОВКА
 ИЗ ГЕНПЛАНА
 в масштабе 1:2000
 № вык. 794
 Руководитель группы
 генплана : *[Signature]*
 Дата: 10.08.2012
 Срок возврата: 6/возврата