План 1-го этажа

М. 1: 100

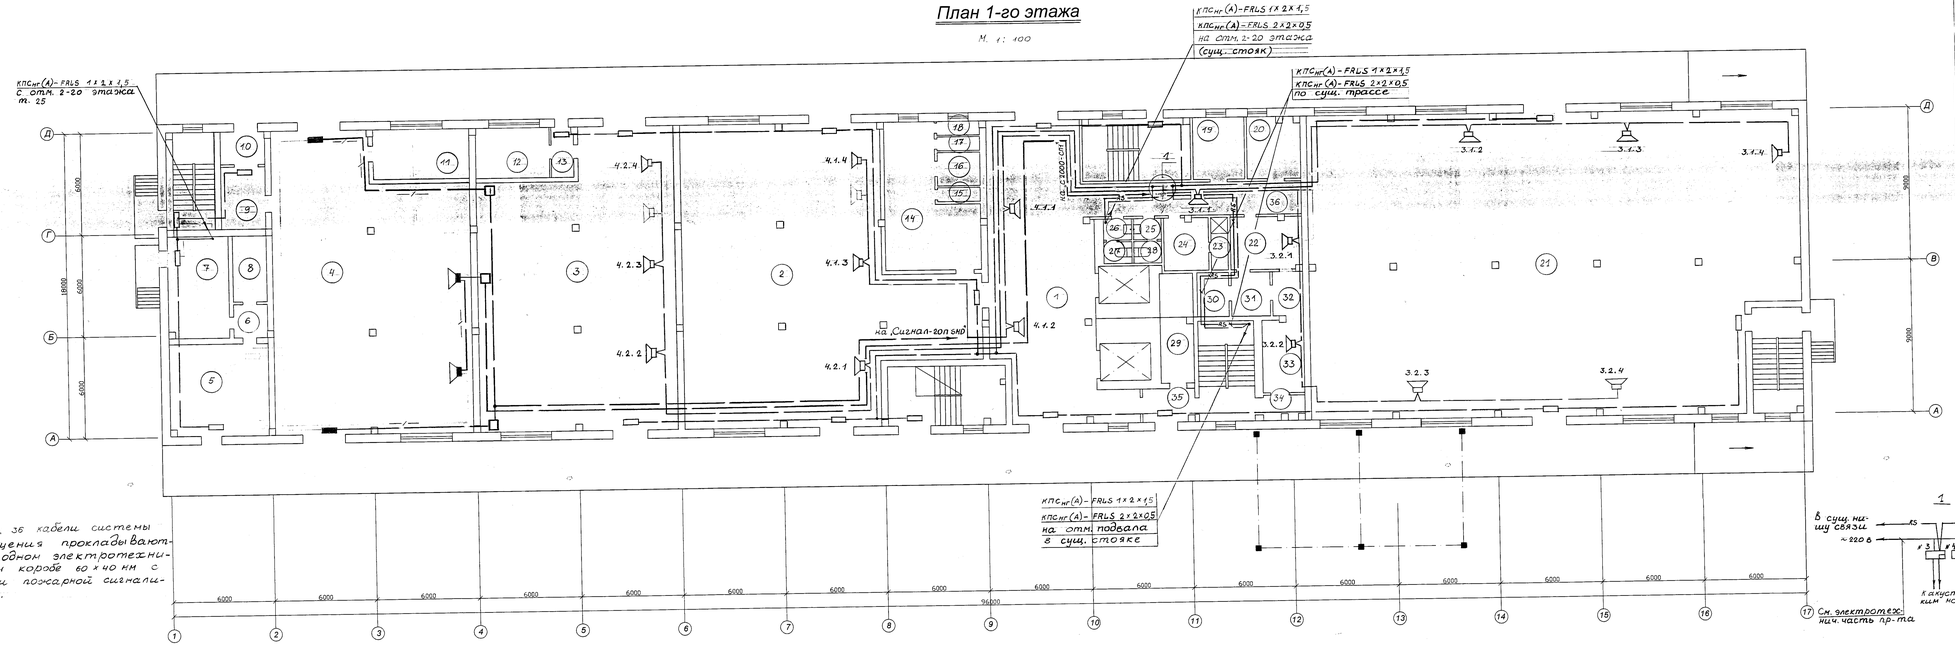

1. По пом. 36 кабели системы оповещения прокладываются в одном электротехническом коробе 60×40 мм с сетями пожарной сигнализации.

Экспликация помещений

Номер пом. на плане	Наименование помещений	Площадь м²	Категория пом. по взрыв. и пожарной опасности
1	2	3	4
1.	Холл	150,5	Д
2.	Склад химии	239,4	В4
3.	Склад кислоты	193,2	В4
4.	Склад ЛВЖ	194,1	А
5.	Подсобное помещение	34,6	В4
6.	Тамбур	2,1	Д
7.	Подсобное помещение	22,5	В4
8.	Подсобное помещение	7,1	В4
9.	Коридор	10,1	Д
10.	Тамбур	5,1	—
11.	Склад (разливочная)	17,2	А
12.	Склад	13,3	Д
13.	Тамбур	3,6	—
14.	Венткамера	36,7	Г
15.	Венткамера	1,8	Г
16.	Венткамера	4,8	Г
17	Венткамера	2,0	Г
18.	Венткамера	1,6	Г
19.	Кабинет	10,2	В4
20.	Кабинет	13,2	В4
21	Склад металлопродукции и эл. изделий	503,5	В4
22	Комната отдыха	13,8	В4
23.	Душевая	2,5	—
24.	Подсобное помещение	8,4	В4
25.	Умывальная	2,2	—
26.	Умывальная	2,3	—
27.	Туалет	1,4	—
28.	Туалет	1,4	—
29.	Подсобное помещение	9,2	В4
30.	Подсобное помещение	4,5	В4
31.	Подсобное помещение	6,1	В4
32.	Коридор	4,4	Д
33.	Раздевалка	12,1	В4
34.	Тамбур	4,1	—
35.	Тамбур	7,1	—
36.	Коридор	24,0	Д

1. Условные обозначения см. на листе 3.

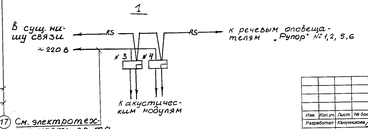

См. электротехнич. часть пр-та

						Ю. 4958. 000 – ПС			
						ФГУП "ТНЦ РФ-ФЭИ"			
Изм.	Кол.уч.	Лист	№ док.	Подпись	Дата				
Разработал		Покупчиков			09.2014	Реконструкция системы АПС в здании 38 (ОТ-1).	Стадия	Лист	Листов
Проверил							Р	13	
Н.контроль		Зуменко			09.2014				
Нач.ПБ		Клименко			09.2014	План 1-го этажа с сетями оповещения при пожаре.	ФГУП "ТНЦ РФ-ФЭИ" ОКС ПБ		
ГИП		Мясник			09.2014				

Формат 400 х 1400

Инв. № подл. 2663-78 | Подпись и дата | Взам. инв. №

СОГЛАСОВАНО