План подвала

М. 1:100

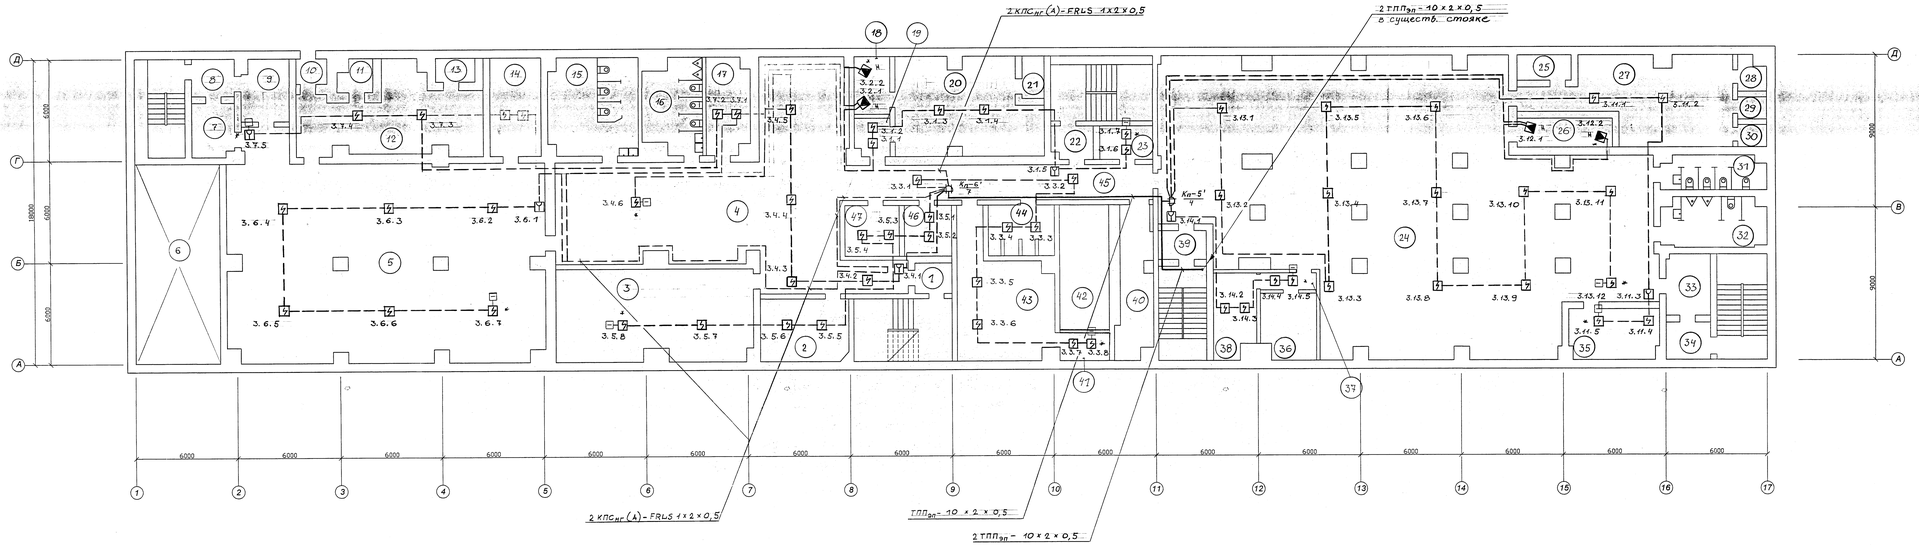

Экспликация помещений

Номер помещения	Наименование помещений	Площадь м²	Категория пом. п. 3.3.3.6 и пом. 3.3.3.6 СП
1.	Тамбур - шлюз	4,2	—
2.	Кабинет	19,1	В4
3.	Класс ГО	63,3	В4
4.	Убежище	152,2	В4
5.	Убежище	247,3	В3
6.	Подсобное помещение	59,2	—
7.	Тамбур - шлюз	7,8	—
8.	Тамбур	5,6	—
9.	Тамбур - шлюз	9,9	—
10.	Тамбур	2,7	—
11.	Вентканера	3,8	Д
12.	Вентиляционная	46,2	В4
13.	Вентканера	3,2	Д
14.	Кислородная	18,1	А
15.	Туалет	33,7	—
16.	Туалет	21,1	—
17.	Вентиляционная	15,1	В4
18.	Хранилище диз. топлива	7,2	Б
19.	Тамбур	5,0	В4
20.	Помещение ДЭС	46,1	В4
21.	Вентканера	1,5	Д
22.	Тамбур	4,5	—
23.	Медкомната	5,7	В4
24.	Убежище	380,0	В4
25.	Вентканера	4,7	Д
26.	Подсобное помещение	10,1	А
27.	Вентиляционная	51,8	В4
28.	Вентканера	2,8	Д
29.	Вентканера	2,3	Д
30.	Вентканера	2,5	Д
31.	Туалет	17,9	—
32.	Туалет	19,0	—
33.	Тамбур	9,6	—
34.	Тамбур - шлюз	5,8	—
35.	Вентиляционная	16,5	В4
36.	Служебное помещение	13,6	—
37.	Тамбур	3,5	В4
38.	Служебное помещение	12,2	В4
39.	Тамбур - шлюз	4,1	—
40.	Зарядная щел. аккум.	18,1	В4
41.	Подсобное помещение	3,8	В4
42.	Подсобное помещение	23,1	—
43.	Операторская	42,2	В4
44.	Радиоузел	12,7	В4
45.	Коридор	38,7	Д3
46.	Узел связи	8,7	В4
47.	Секретная часть	9,0	В4

1. Условные обозначения см. на листе 3.
2. По пом. 45 кабели пожарной сигнализации прокладываются по стене в электротехническом коробе 60 × 40 мм.

						Ю. 4958. 000 - ПС
						ФГУП "ГНЦ РФ-ФЭИ"
Изм.	Кол.уч.	Лист	№ док.	Подпись	Дата	
Разработал		Калугинская			19.04	Реконструкция системы АПС в здании 38 (ОТ-1).
Проверил						
Н.контроль		Заменко			19.04	
Нач.ПБ		Косвенова			19.04	План подвала с сетями пожарной сигнализации.
ГИП		Мясницк			19.04	

Стадия	Лист	Листов
Р	7	

ФГУП "ГНЦ РФ-ФЭИ" ОКС ПБ

Формат 420 х 1486

Инв. № подл. 8653-7 | Подпись и дата | Взам. инв. №

СОГЛАСОВАНО