

ПОЭТАЖНЫЙ ПЛАН

по адресу: Ленинградское шоссе
наименование ул., шоссе, бульв. и т.д.


домовая (вл.) _____ дом 58
номер в квартале

корпус _____ строение (сооружение) 22
номер подворного


квартал № 2934 Северное г. Москвы

АНТРЕСОЛЬ 1²⁰ ЭТАЖА

ДЕЙСТВИТЕЛЬНО
В ТЕЧЕНИЕ 1 ГОДА

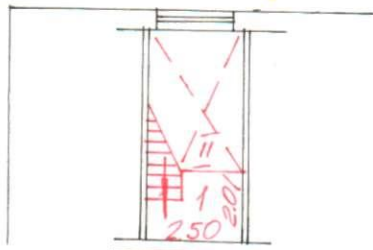

1 ЭТАЖ

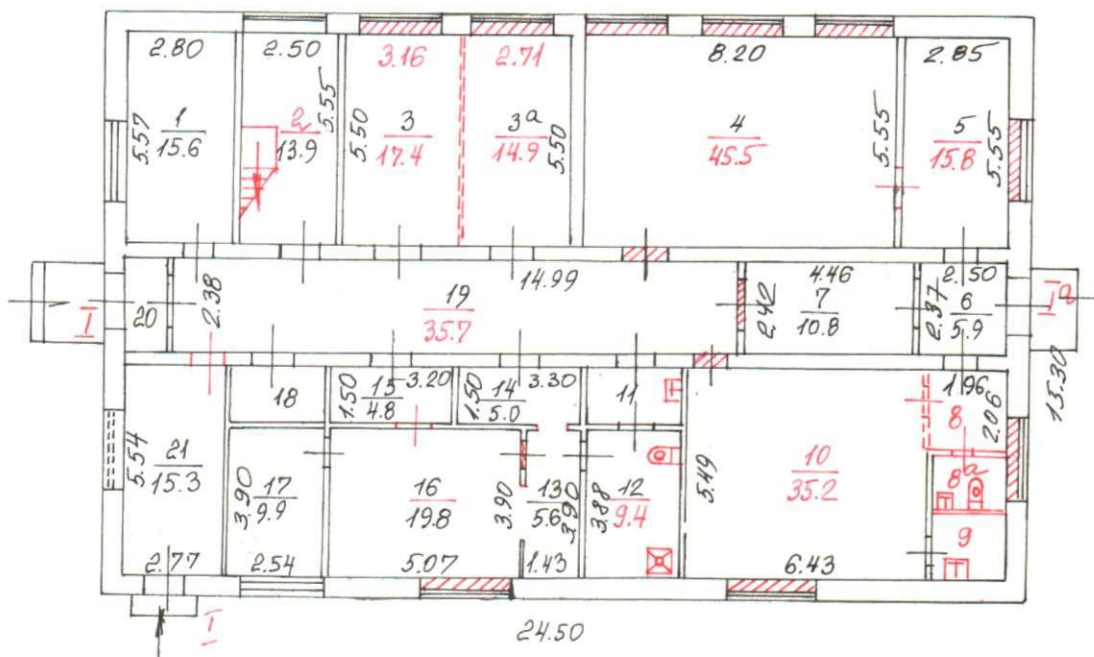

8 Северное
территориальное бюро
технической инвентаризации
города Москвы


Разрешение на производство
технической инвентаризации
выдано 19 июля 2006 г.
19 июля 2006
Гонякова

№ 64 92 001520

Поэтажный план составлен по состоянию на
19 июля 2006
Гонякова Н.А.
05 февраля 2007

Масштаб 1:200

Антресоль 1 этажа Ленинградское ш., д.58, к.22

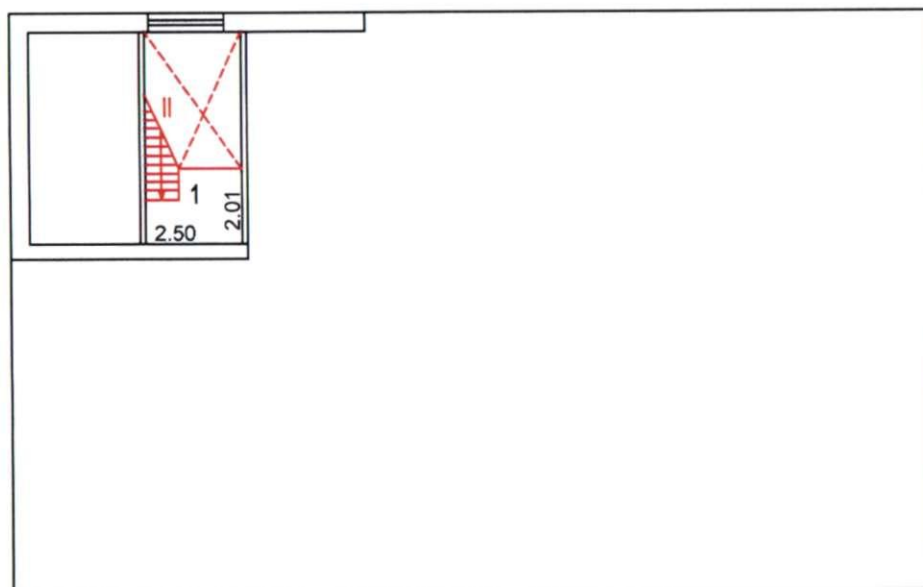

Северное
территориальное бюро
технической инвентаризации
города Москвы

Разрешение на произве-
денное переоборудование

В ^{кварт.} _{пом.} № II.

Территориальному бюро
технической инвентариза-
ции не предоставлено

" 19 " Июля 2006г.

Исполнитель Шуликин Д.М.

Проверил Романова А.С.

№ 83 92 003831 от 21.08.2008 г.

Поэтажный план составлен по состоянию на

" 19 " Июля 2006 г.

Исполнитель Шуликин Д.М.

Проверил Романова А.С.

" 4 " Декабря 2008 г.