

Развёртка помещения 84 (коридор)



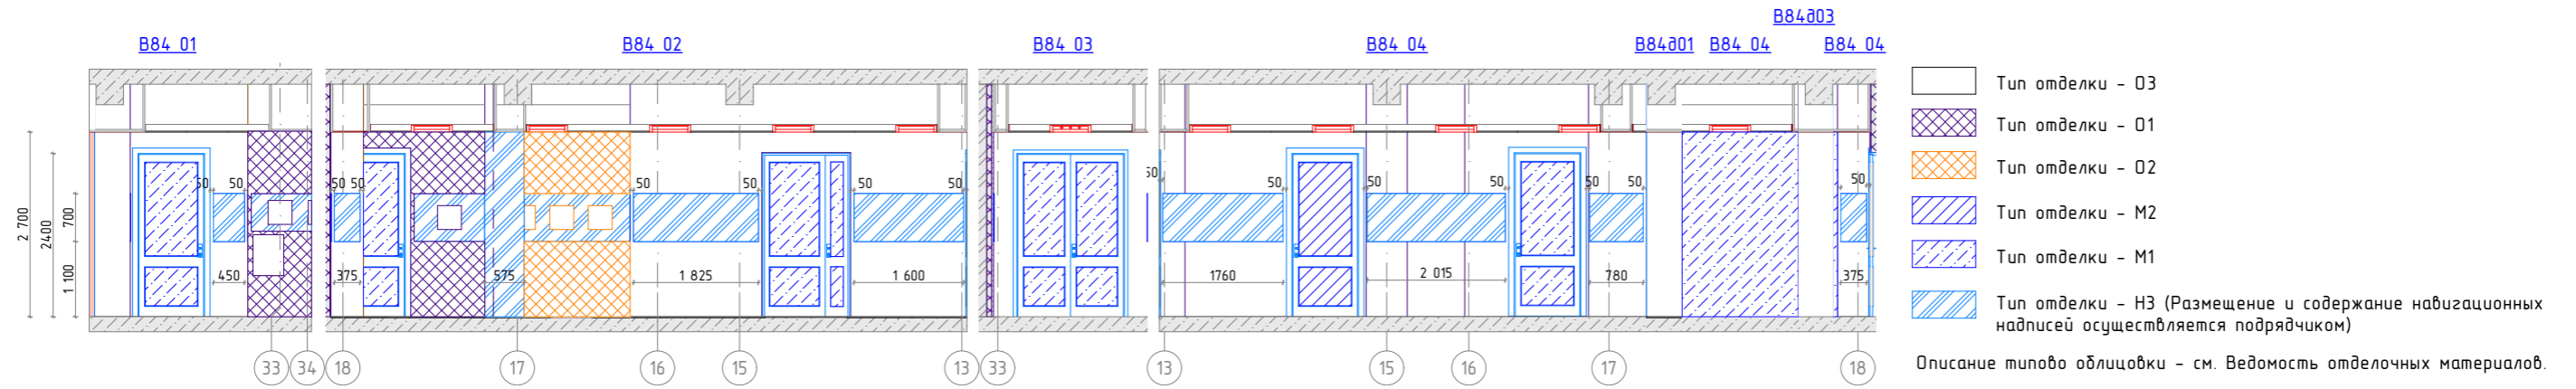



СХЕМА РАЗВЕРТОК

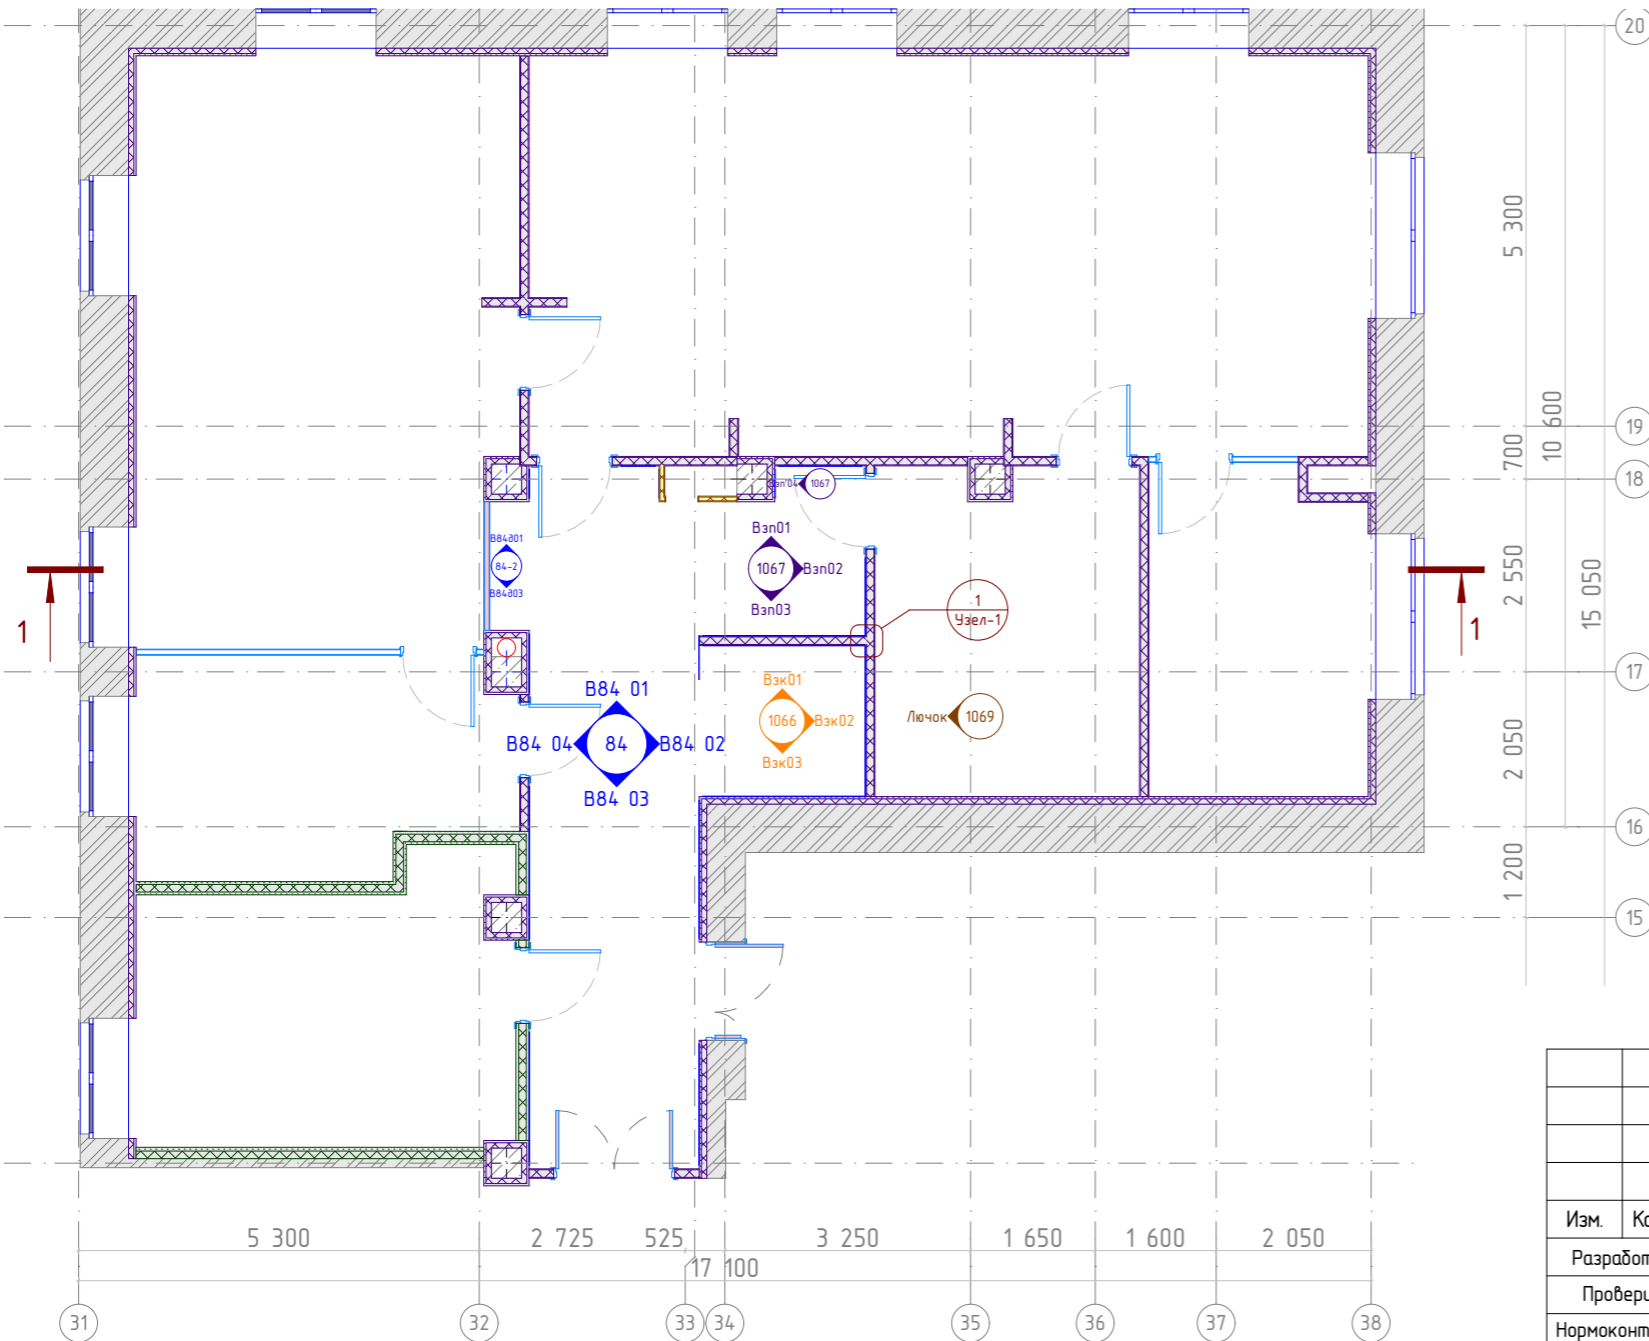

Развёртка помещений 1066-1067 (зона кофе и печати)

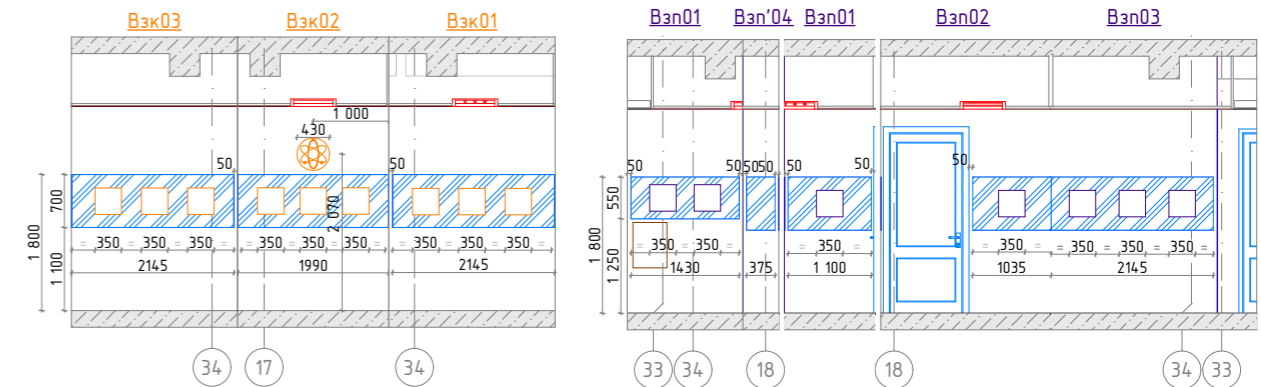

Узел-1

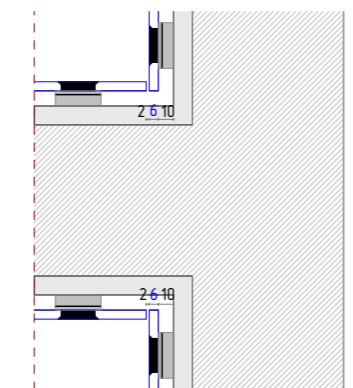

- Наклейка зоны кофе (9шт.) - pinkтограмма 350x350 мм.
- Часы "Атом" расположение лючка для доступа к механизму и сечение - см. Лист2.
- Наклейка зоны печати (7шт.) - pinkтограмма 350x350 мм.

УАЗ-12/14-Б024/10-ДМ03-Р-Том 2						
Москва, Большая Ордынка, дом 24, 10 этаж, ДМ03						
Изм.	Колуч.	Лист	№Док.	Подп.	Дата	
	Разработал	А.Е. Давыдов				
	Проверил	Г.Л. Науменко				
	Нормоконтроль	В.Г. Журавлёв				
	ГИП	О.А. Ханьков				
Проект интерьерных решений помещений				Стадия	Лист	Листов
Схема развёрток и разрезов. Развёртки помещений: 84, 1066-1067				Р	2,1	
АО "УАЗ"						