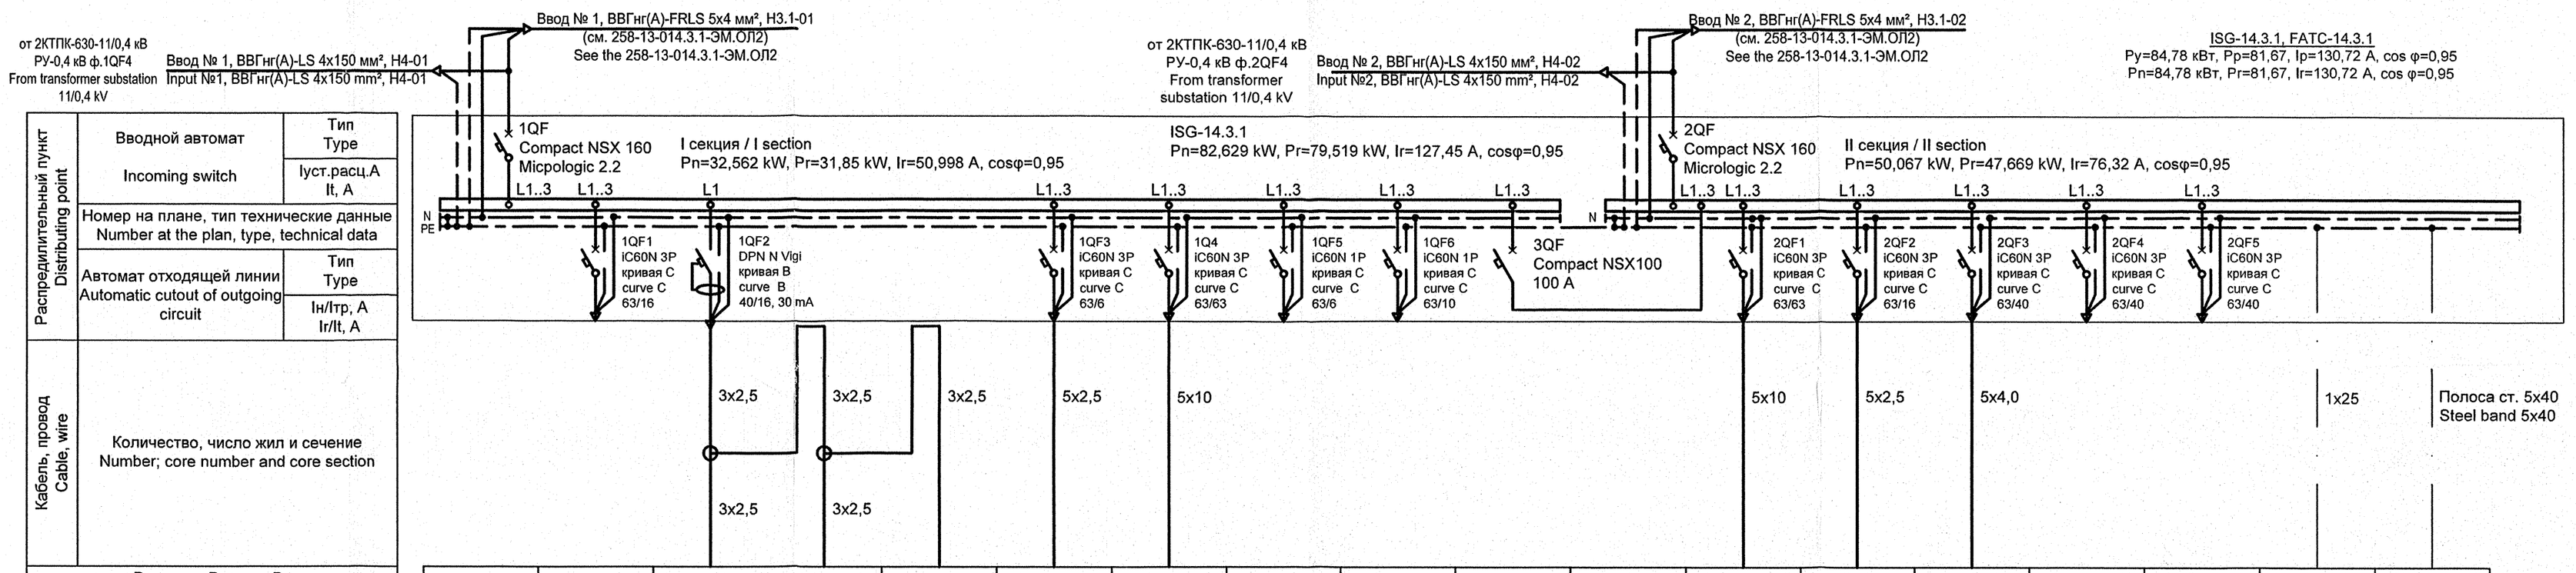

Распределительный пункт Distributing point	Вводной автомат Incoming switch	Тип Type																
		Iуст.расц.А It, A																
	Номер на плане, тип технические данные Number at the plan, type, technical data																	
	Автомат отходящей линии Automatic cutout of outgoing circuit	Тип Type																
		Iн/Iтр, A Ir/It, A																
Кабель, провод Cable, wire	Количество, число жил и сечение Number; core number and core section																	
Руст. или Р ном., кВт Installed capacity or nominal capacity, kW			2,0		0,012	0,55	30					30	1,85	18,217/12,33				
Iрасч. или Iном., А Ampere capacity or current rating, A			9,1		0,05	1,81	57					57	4,09	23,445				
Механизм или аппарат Mechanism or device		Резерв / Circuit breaker	Розетка бытовая (пом. 110) / Domestic socket (room 110)	Розетка бытовая (пом. 110) / Domestic socket (room 110)	Обратноосмо-тический фильтр для воды / Reverse osmosis water purifier	Шкаф управления приточной вентиляцией / Control cabinet of supply ventilation	Эл. водонагрева-тель / Electric water heater	Резерв / Circuit breaker	Резерв / Circuit breaker			Эл. водонагрева-тель / Electric water heater	Щит силовой вентиляцион-ный / Power ventilation panel	Щиток рабочего освещения / Work lighting panel	Резерв / Circuit breaker	Резерв / Circuit breaker	Осн. уравнивание потенциалов: воздуховоды вентиляции и кондиционирова-ния / Main equipotential bonding system Air pipes of ventilation and conditioning systems	Повторное заземление / Double earthing

Опросный лист на ISG-14.3.1

Проектная организация Project organization	ОАО Сибирский "Оргстройпроект" JSC Siberian "Orgstroyproekt"
Заказчик Customer	АЭС Руппур Rooppur NPP
Объект Facility	Бытовое здание на 100 человек (1-й корпус) Accommodation module with a capacity of 100 (unit 1)
Тип НКУ Type of power panel	Prisma Plus PH
Номинальное напряжение, В Rated voltage, V	400
Исполнение Version	однорядное
Степень защиты Ingress Protection Rating	IP30
Подвод кабелей внешних подключений Outdoor wiring connection	сверху above
Уровень секционирования по классификации ГОСТ 51321.1-2007 Level of sectioning according to ГОСТ 51321.1-2007	4b

ОАО «НИАЭП»
АРХИВНЫЙ ЭКЗ.
Инв. № 55891 с/о

55891 с/о

B01	-	-	-	-
Изм.	Кол. уч.	Лист	N док.	Дата
Rev.	Q-ty of pat.	Sheet	Doc. No	Date

258-13-014.3.1-ЭМ.ОЛ1

Опросный лист для заказа щита ISG-14.3.1/
Configuration data sheet for ordering ISG-14.3.1

Стадия Phase	Лист Sheet	Листов Sheets
W		1

JSC "Institut "Orgenergostroy"

258-13-014.3.1-ЭМ.ОЛ1_RE_B01 Size A2

Replace arch. Nr.	
Date	09.2014г.
Orig. arch. Nr.	14-1126