План в пом. A036/2 (1:25)

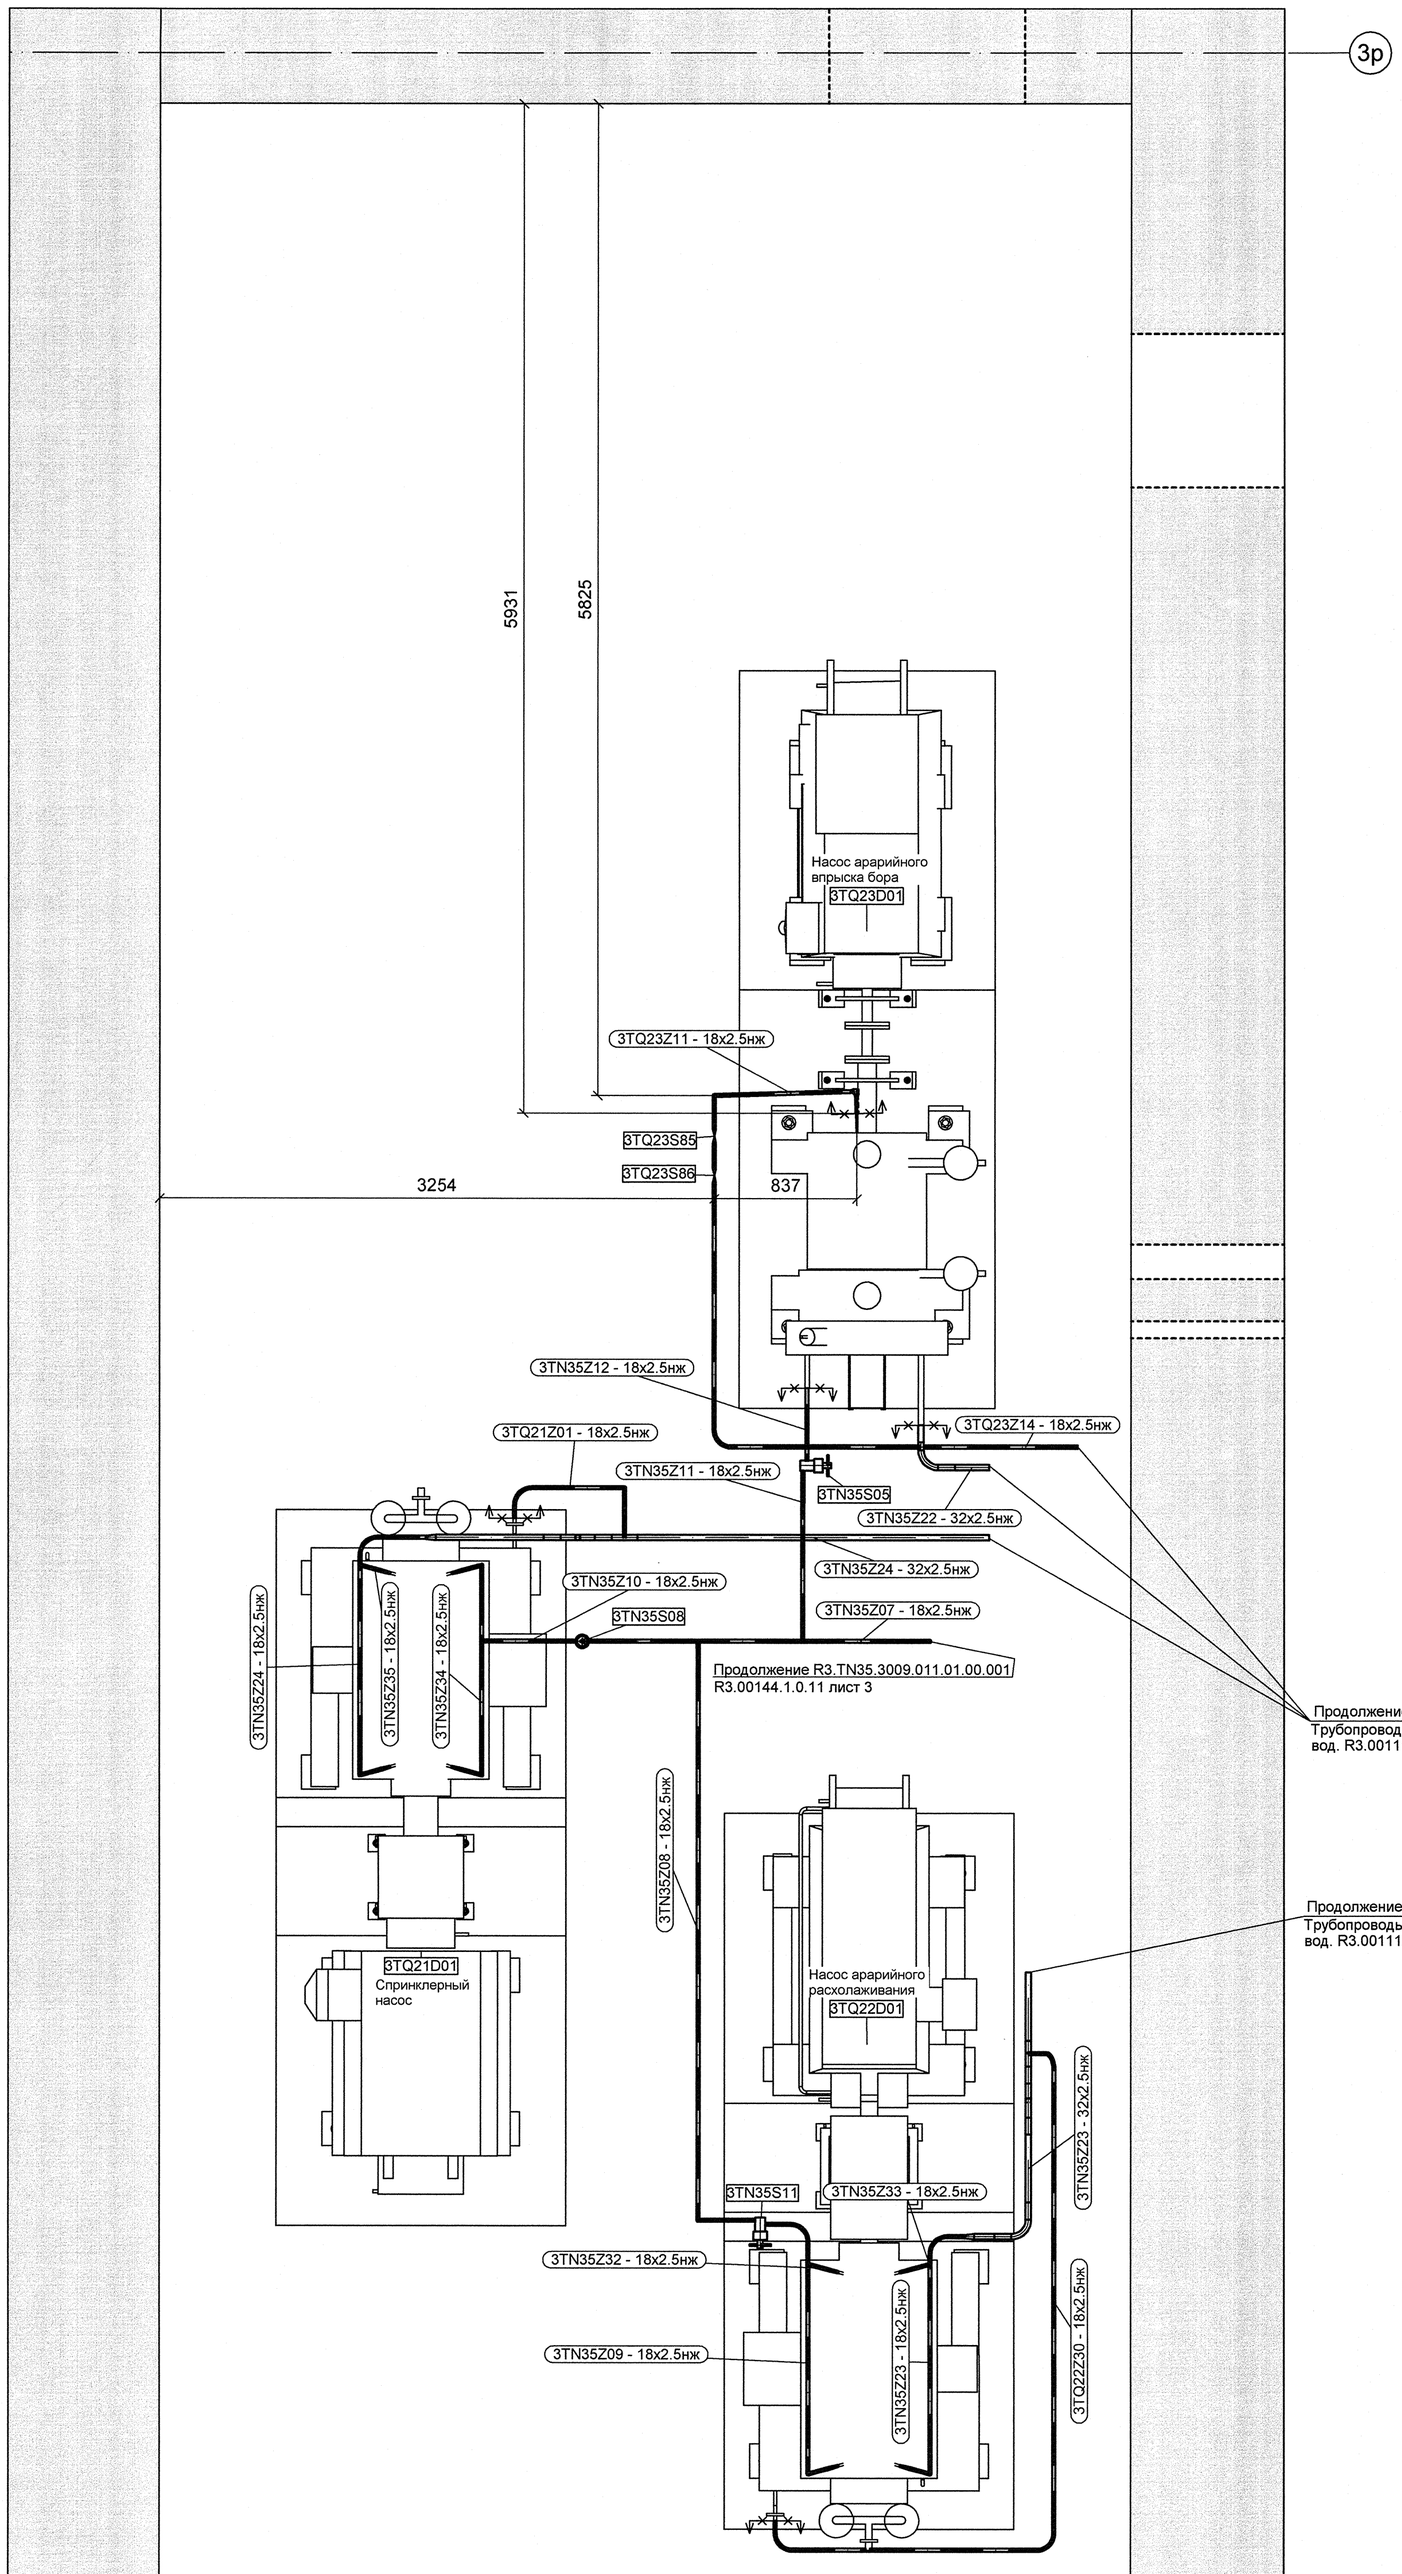

План расположения опор в пом. A036/2 (1:50)

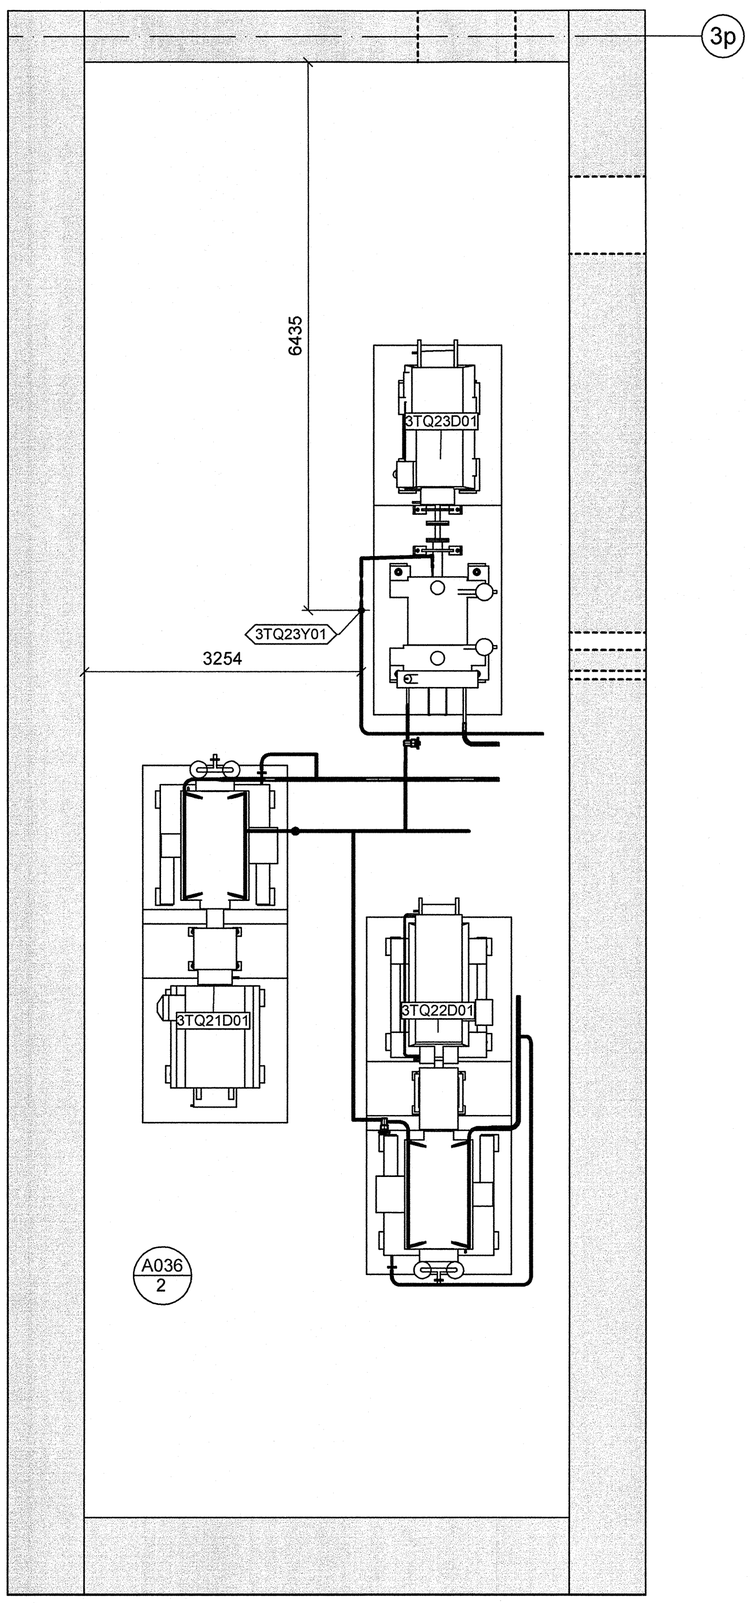

Продолжение R3.UR10.3001.011.01.00.001
Трубопроводы сбора протечек боросодержащих вод. R3.00111.1.0.11

Продолжение R3.UR10.3001.011.01.00.001
Трубопроводы сбора протечек боросодержащих вод. R3.00111.1.0.11

АРХИВНЫЙ ЭКЗЕМПЛЯР

Инв. N подл. R3.00144.1.0.11
Лист 5

Изм.	Кол.уч.	Лист	№ док.	Подпись	Дата
Инж.1к.		Сухарева			04.11
Пров.вед.инж.		Веренцова			04.11
Пров.нач.гр.		Жук			06.11
Нач.гр.		Равкин			06.11
Н.контр.		Краснояров			07.11

R3.TN35.3009.011.01.00.003

Ростовская АЭС Блок 3

Реакторное отделение
Негерметичная часть
Трубопроводы обвязки насосов аварийной системы

Стадия	Лист	Листов
Р	1	1

План в пом. A036/2
План расположения опор в пом. A036/2

ОАО "НИАЭП" 2012

Формат А1

ДОПОЛНИТЕЛЬНЫЕ ПОДПИСИ

Инв. N подл.	Подп. и дата	Взам. инв. N
R3.00144.1.0.11		