РАЗРЕЗ 1–1

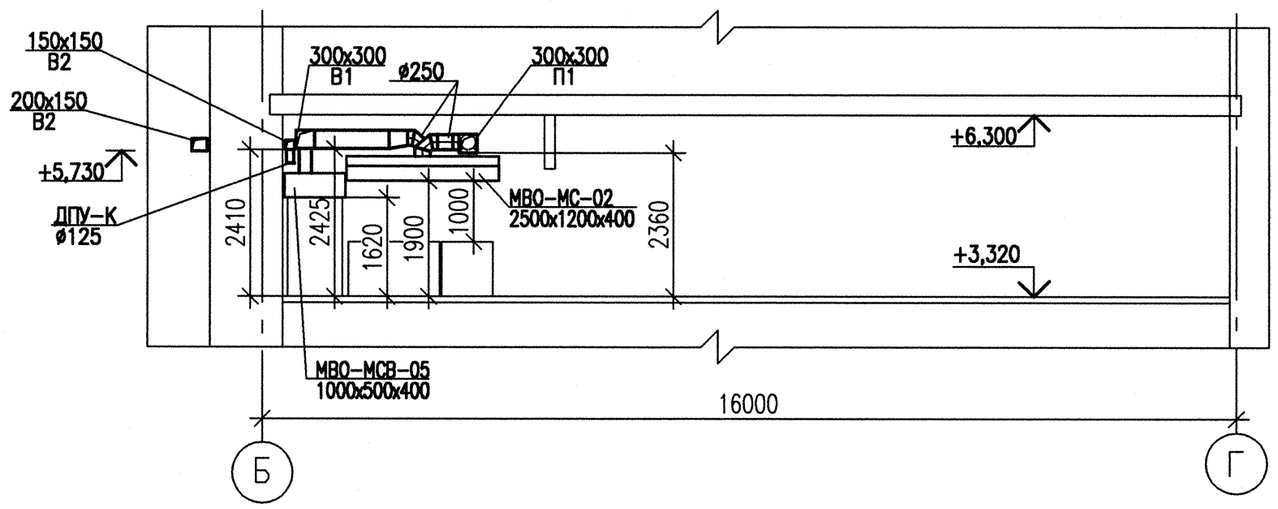

РАЗРЕЗ 2–2

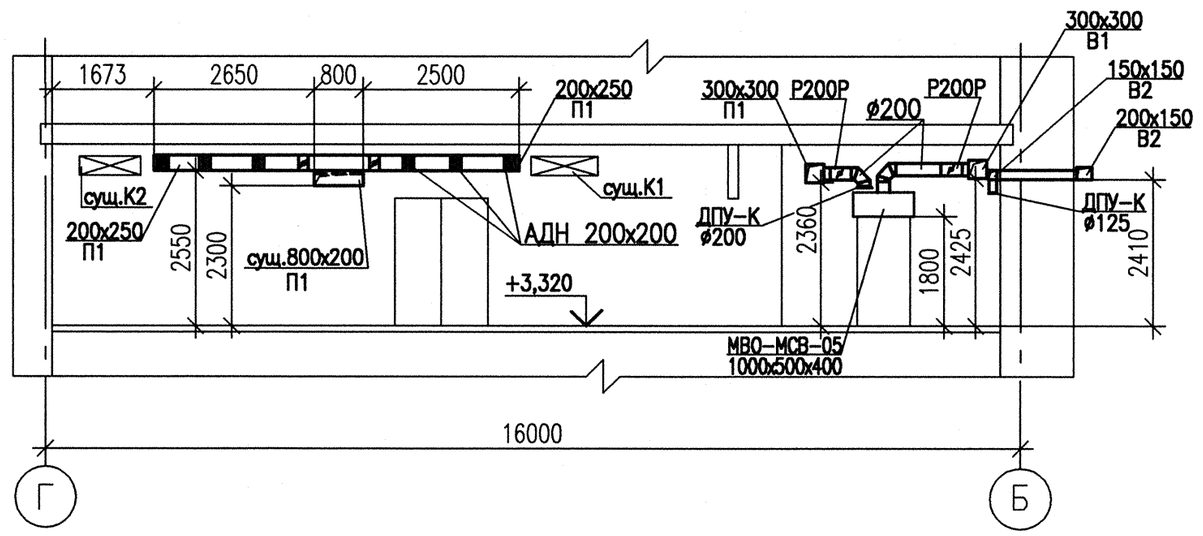

РАЗРЕЗ 3–3

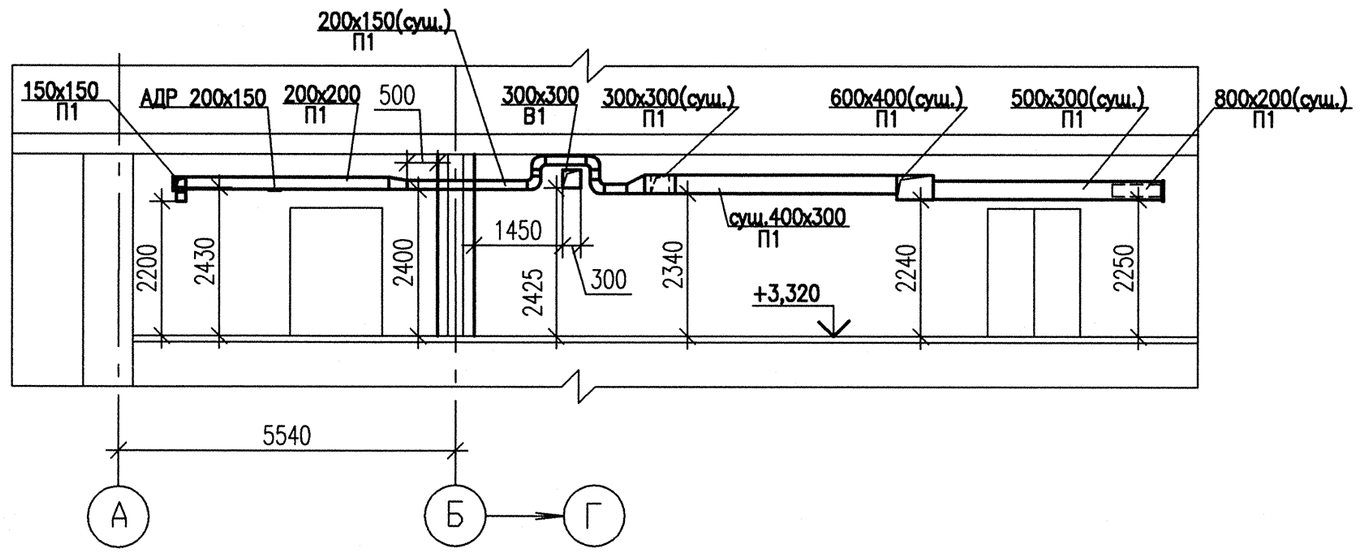

РАЗРЕЗ 4–4

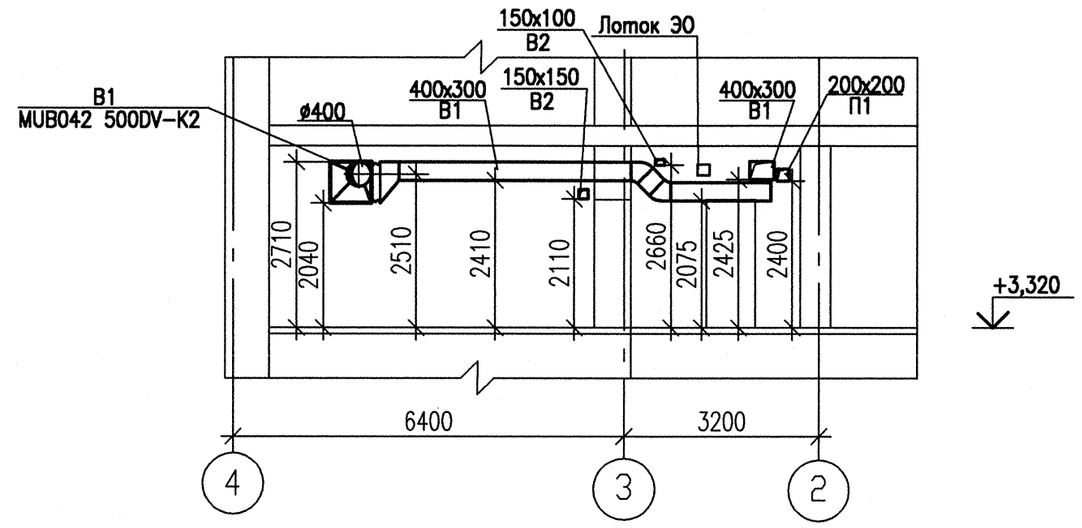

РАЗРЕЗ 5–5

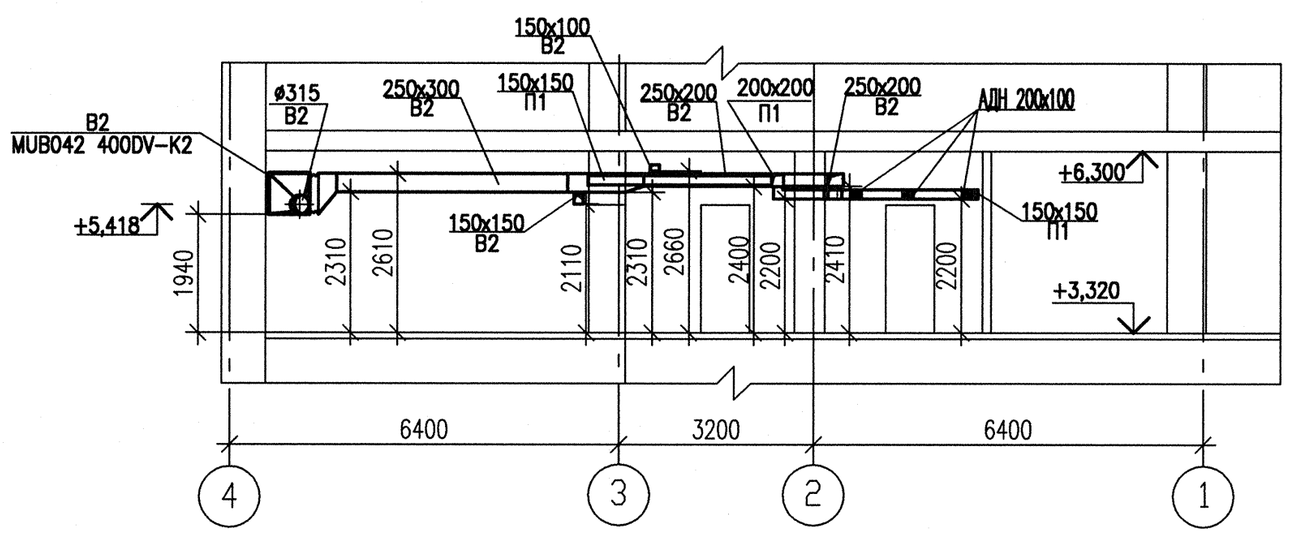

РАЗРЕЗ 6–6

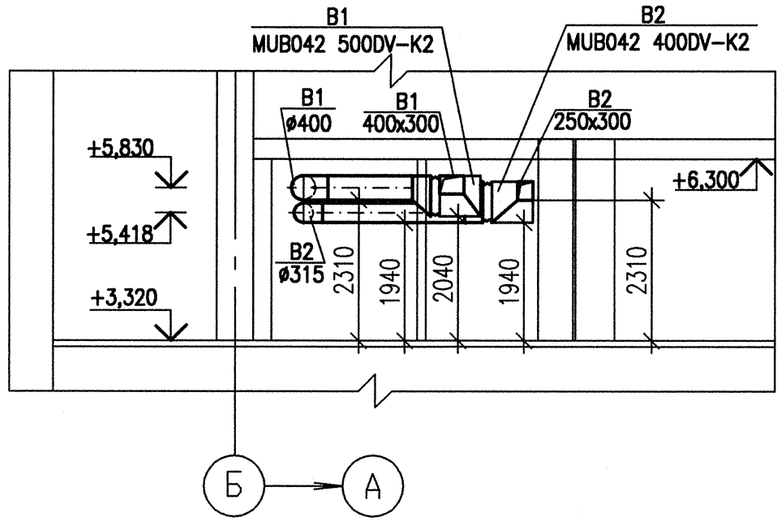

1 Отметки и привязки воздуховодов уточнить при монтаже.
2 Воздухораспределительные решетки установить по месту.

				011808. 0102046. 00000. 411 ОВ. 00 — 427306
				АО "НИАЭП" г.Нижний Новгород
				Капитальный ремонт системы вентиляции столовой на 32 посадочных места в производственном здании на пл.Свободы — Стадия: Р; Лист: 4; Листов:
ГИП	Правский		03.03	Разрезы 1–1....6–6 — АО "НИАЭП" 2015
Н.контр.	Баранова		03.03	
Пров.инж.1к.	Чернова		03.03	
Инженер 3к.	Евсеева		03.03	

Взам. инв. N | Подп. и дата | Инв. N подл. 427306

Формат А2