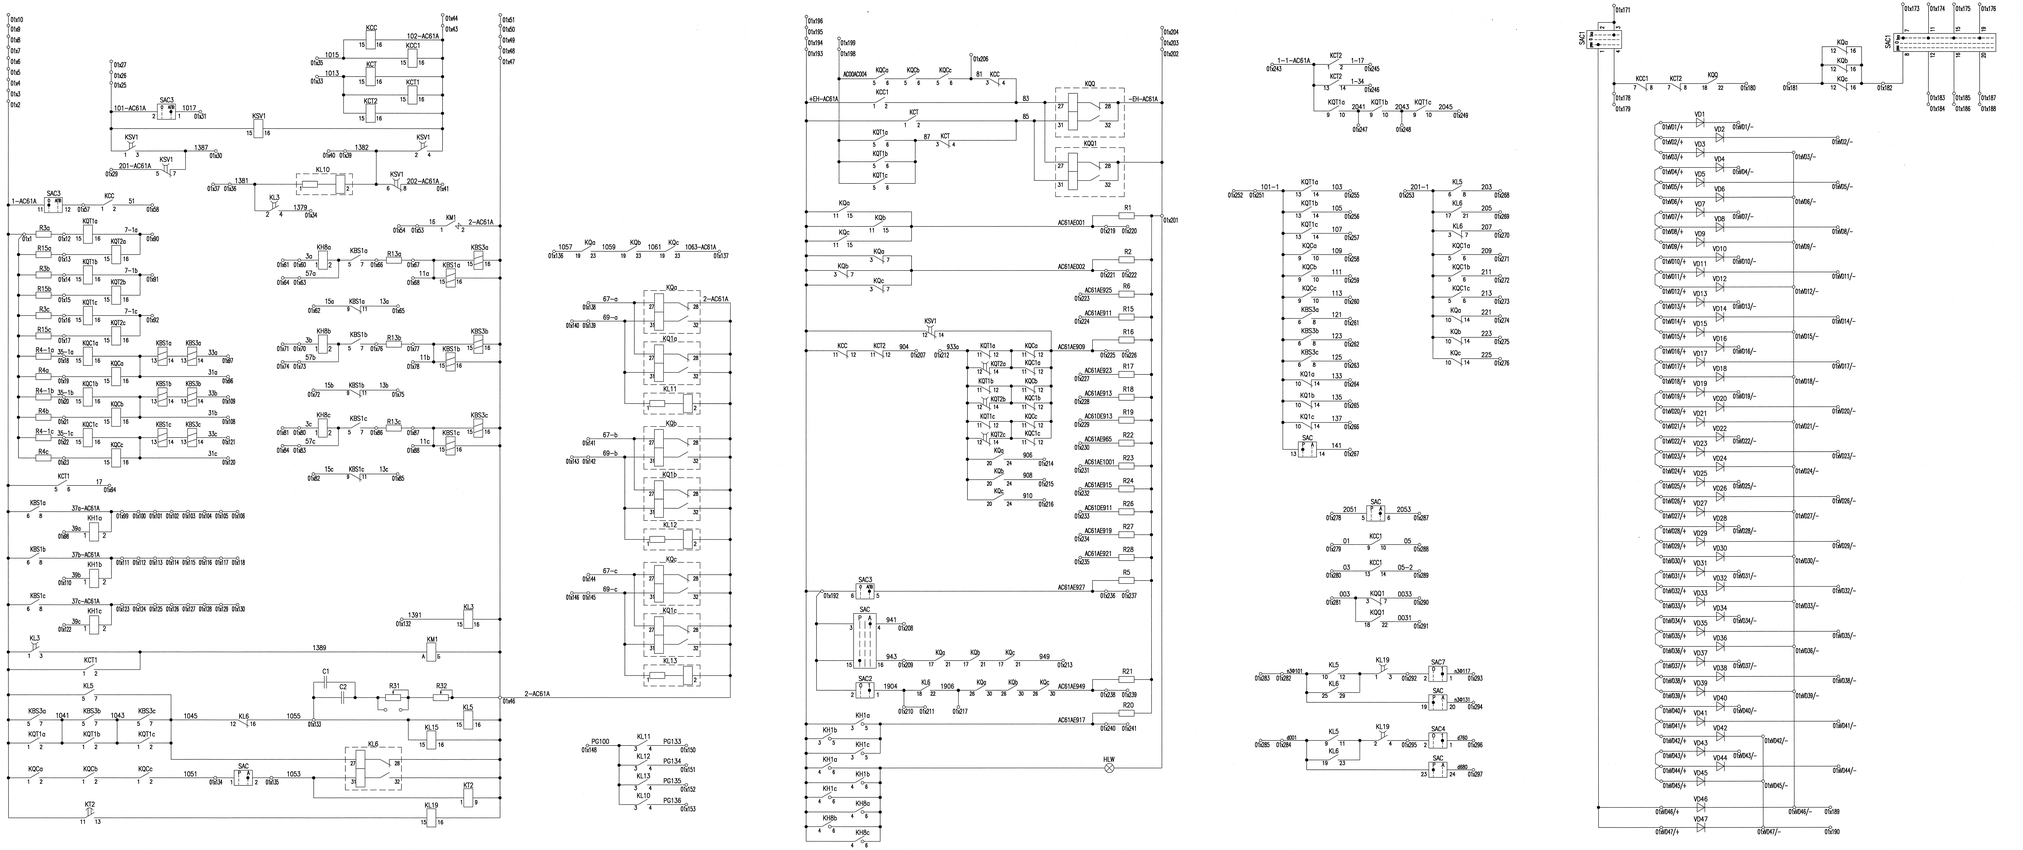

1 Соединение цепей аппаратуры, устанавливаемой на фасаде двери шкафа выполнить проводом ПВ3, соединение остальных цепей выполнить проводом ПВ1.
2 Соединение цепей (жилы 1–АС61А, 101–АС61А, 201–АС61А, 1–1–АС61А, +ОН–АС61А, АС00АС004) выполнить проводом сечения не менее 1,5 мм² красного цвета.
3 Соединение цепей (жилы 2–АС61А, 102–АС61А, 202–АС61А, –ОН–АС61А) выполнить проводом сечения не менее 1,5 мм² синего цвета.
4 Соединение цепей (жилы 1015, 1013, 1017, 31а, 31в, 31с, 33а, 33в, 33с, 37а–АС61А, 37в–АС61А, 37с–АС61А, 38а, 39в, 39с, 17, 51, 3а, 3в, 3с, 57а, 57в, 57с, 7–1а, 7–1в, 7–1с, 13а, 13в, 13с, 15а, 15в, 16, 1–17) выполнить проводом сечения не менее 1,5 мм² черного цвета.
5 Соединение остальных цепей выполнить проводом сечения не менее 1,5 мм² белого цвета.
6 Концы проводов ПВ3 окольцевать изоленточками.

АРХИВНЫЙ ЭКЗЕМПЛЯР

Инв. N подл. R3.03304.4.0.32

Изм.	Кол.уч.	Лист	№док.	Подп.	Дата
Разраб.зак.2в	Матвеев			01.11	
Пров.зак.1в	Бобцев			01.11	
Н.контр.	Бобовников			01.11	

R3.AC00.3960.032.05.00.001

РОСТОВСКИЙ ЮС БЛОК 3
ОРУ–500 кВ
Техническое задание заводу на изготовление шкафов РЩ ОРУ–500 кВ 5 части блока

Лит.	Масса	Масштаб

Лист 47 Листов5

ЗАО "ТАНАИТ" 2013

Шкаф N 64
обтекатель выключателя АС61А (основной электромонтаж)
Схема электрическая полная

Инв. N подл. | Подп. и дата | Взам. инв. N
R3.03304.4.0.32