


План-схема охраняемого объекта

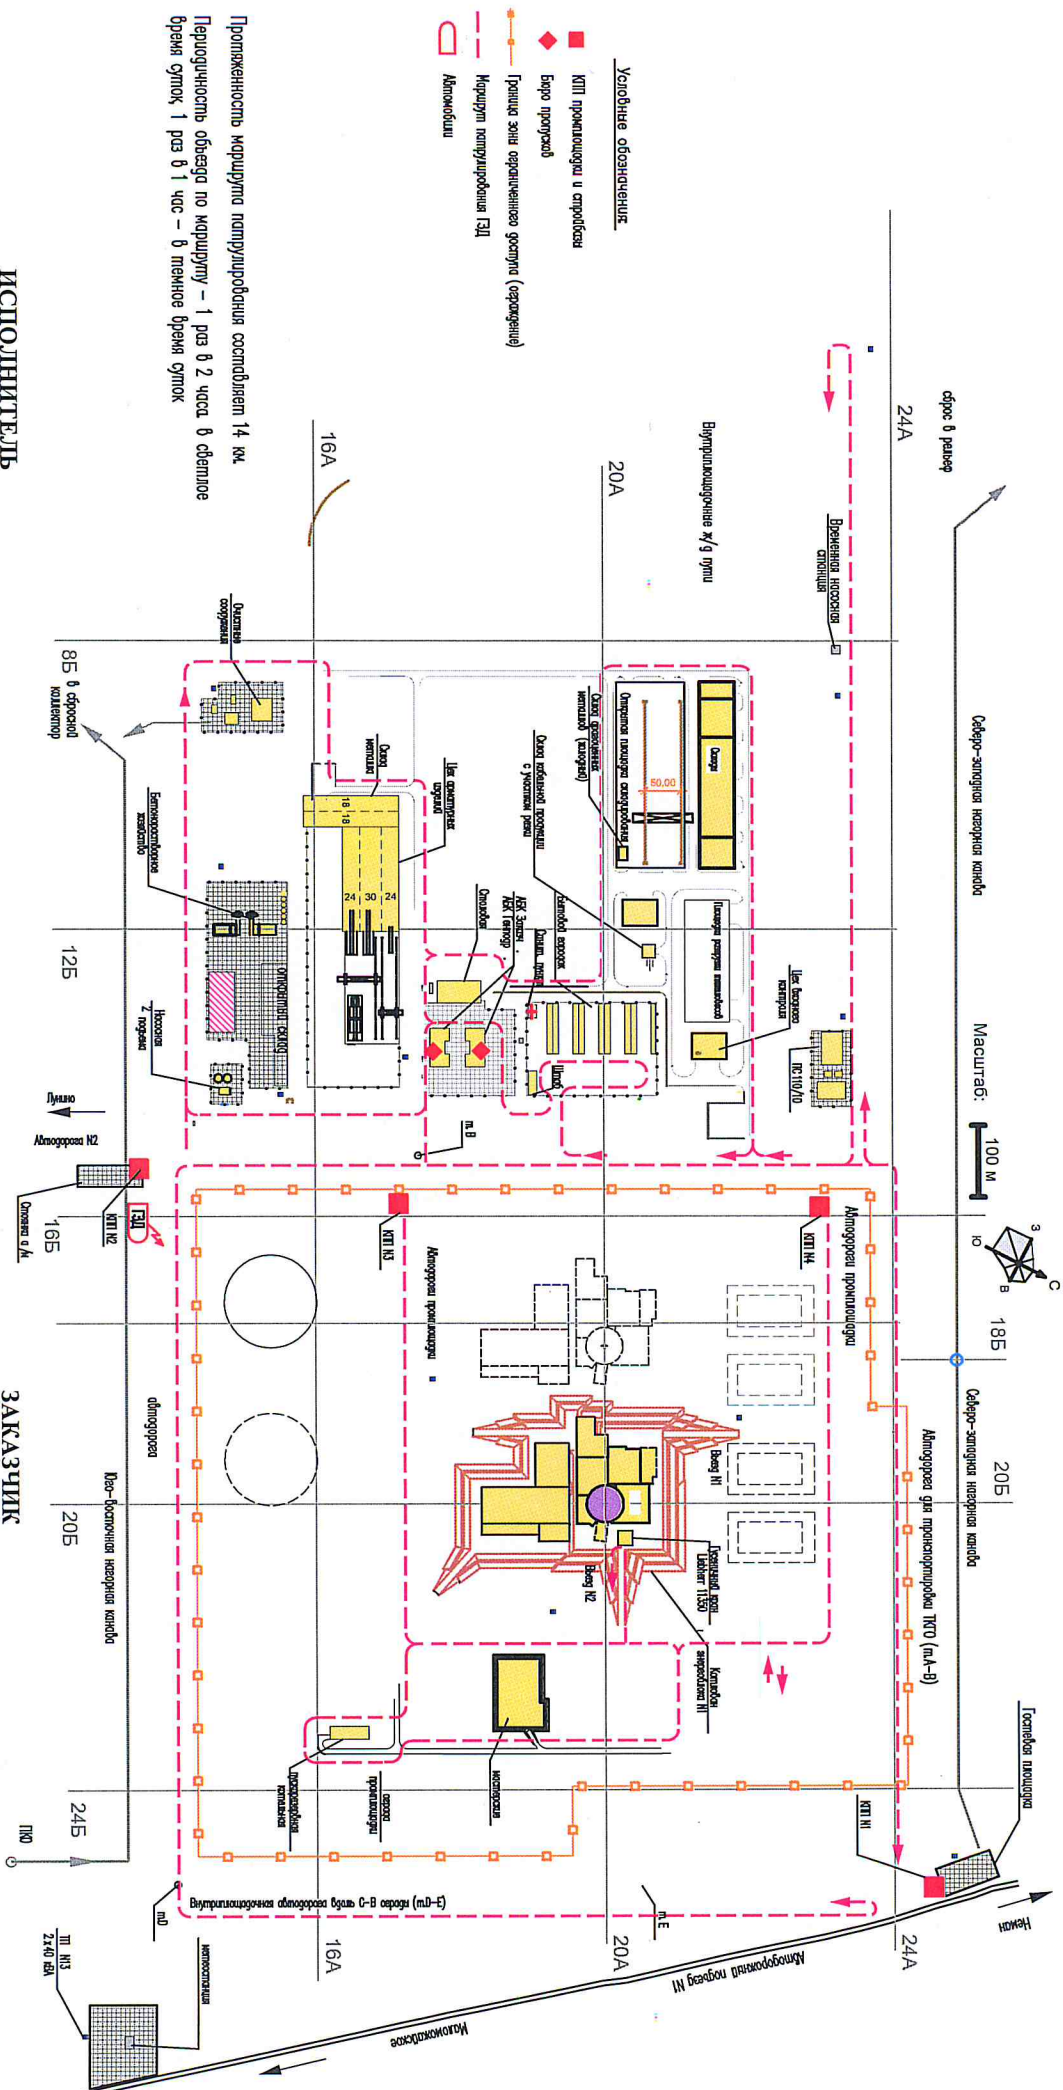

ИСПОЛНИТЕЛЬ

ЗАКАЗЧИК
Директор Балтийского филиала
АО "НИАЭП"

В.К. Никитин